


TABULKA MÍSTNOSTÍ					
OZNAČENÍ	ÚČEL MÍSTNOSTI	PLOCHA M2	PODLAHA	ZVL. ÚPRAVA STĚH	OPRAVA STROPU
01	UČEBNA	71,30	podl. PVC	OPRAVA OMÍTKY + MALBA	OPRAVA OMÍTKY + MALBA
02	KABINET	11,30	podl. PVC	OPRAVA OMÍTKY + MALBA	OPRAVA OMÍTKY + MALBA

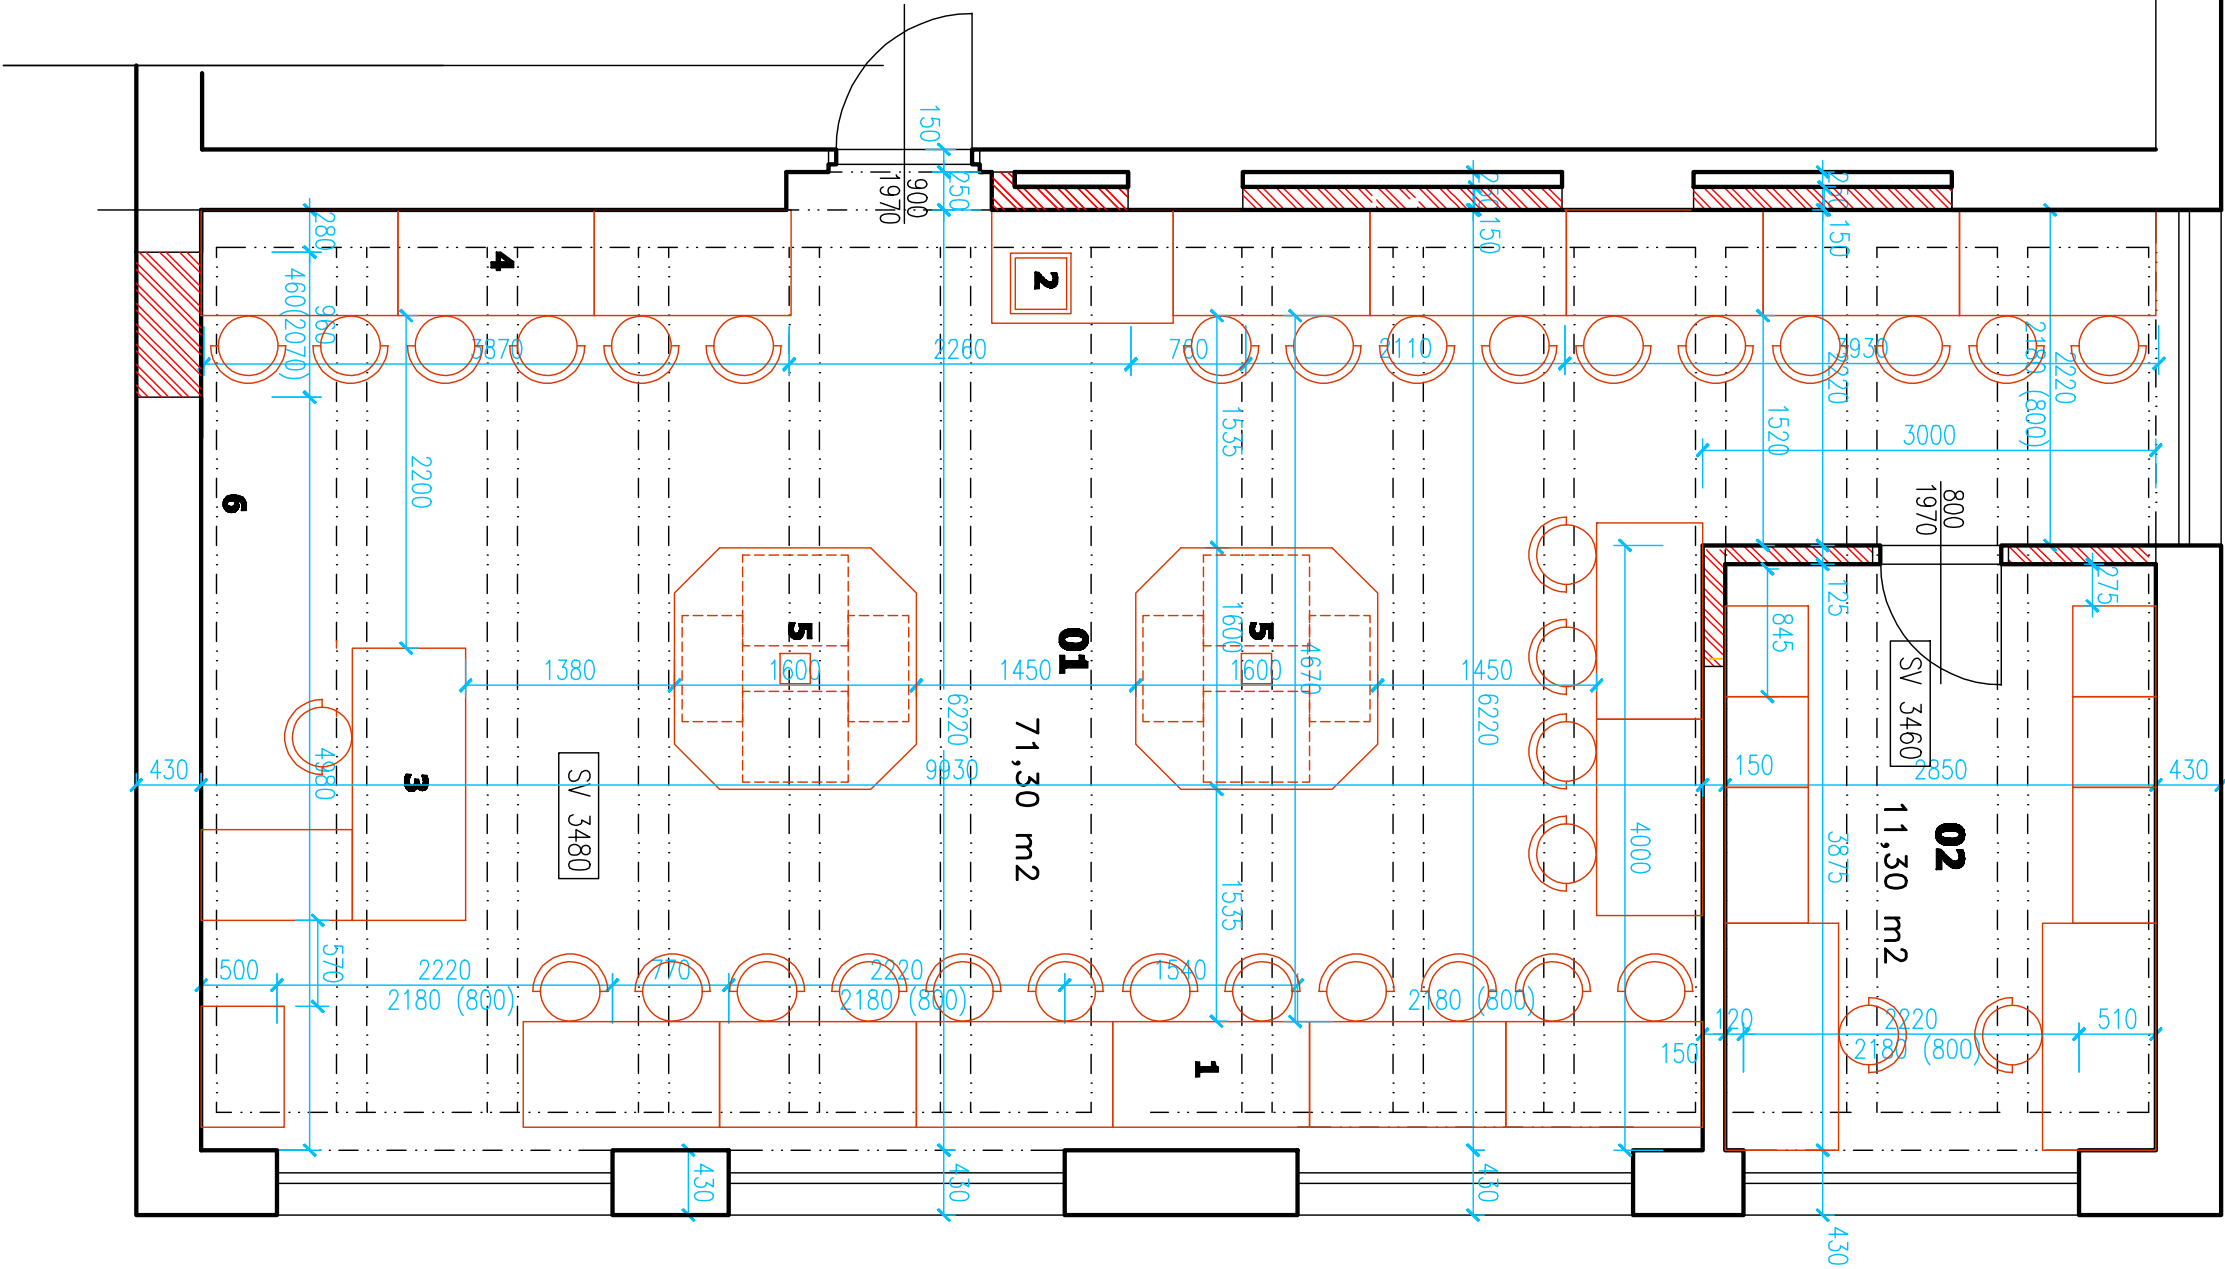

Vedoucí projektant:		Hana Skopová		Hana Skopová	
Výkonové:		Hana Skopová		No výřezů 1249/27	
Tvoritel:		GYMNÁZIUM Ostrov, Studentské 1205, 363 01 Ostrov		Karlovy Vary	
Hlavní autor:		IČO: 1387 9294		4/2019	
		datum:		Stupeň Plo. PROJEKT	
		4/2019		mřížka: 1 : 50	
				zodpovědný člen:	
				Číslo přílohy:	
Druh:				D.1.1.4.	