




V Z O R O V Ý Ř E Z B3 1 : 50

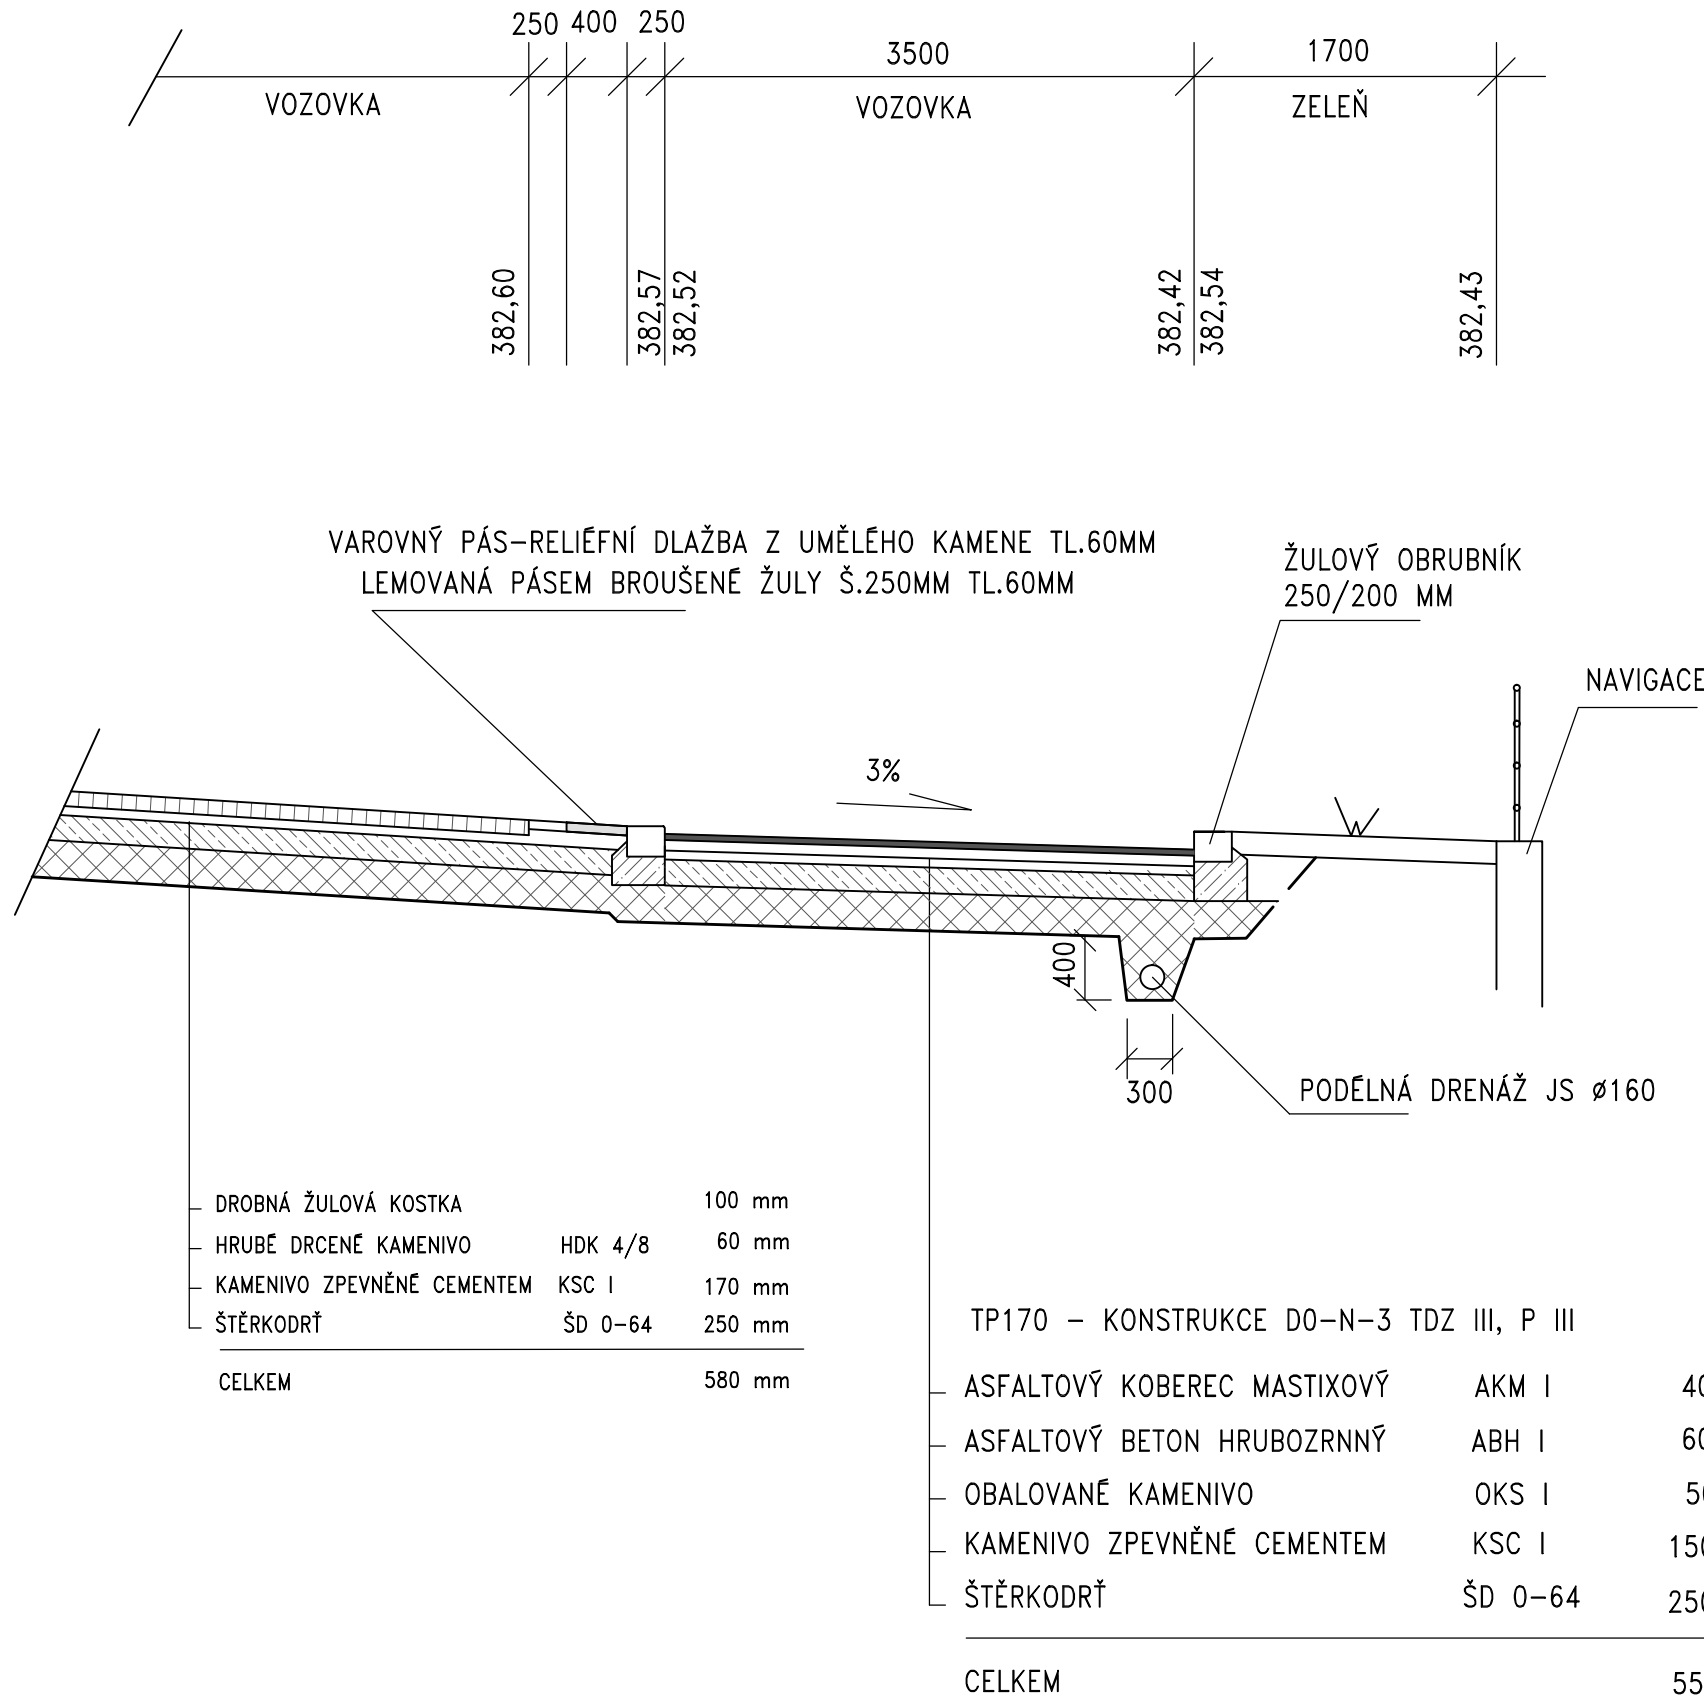

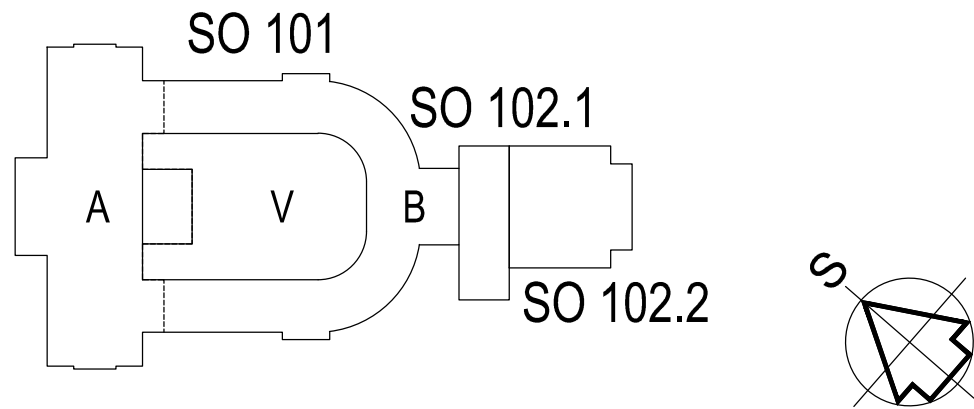

V Z O R O V Ý Ř E Z B4 1 : 50

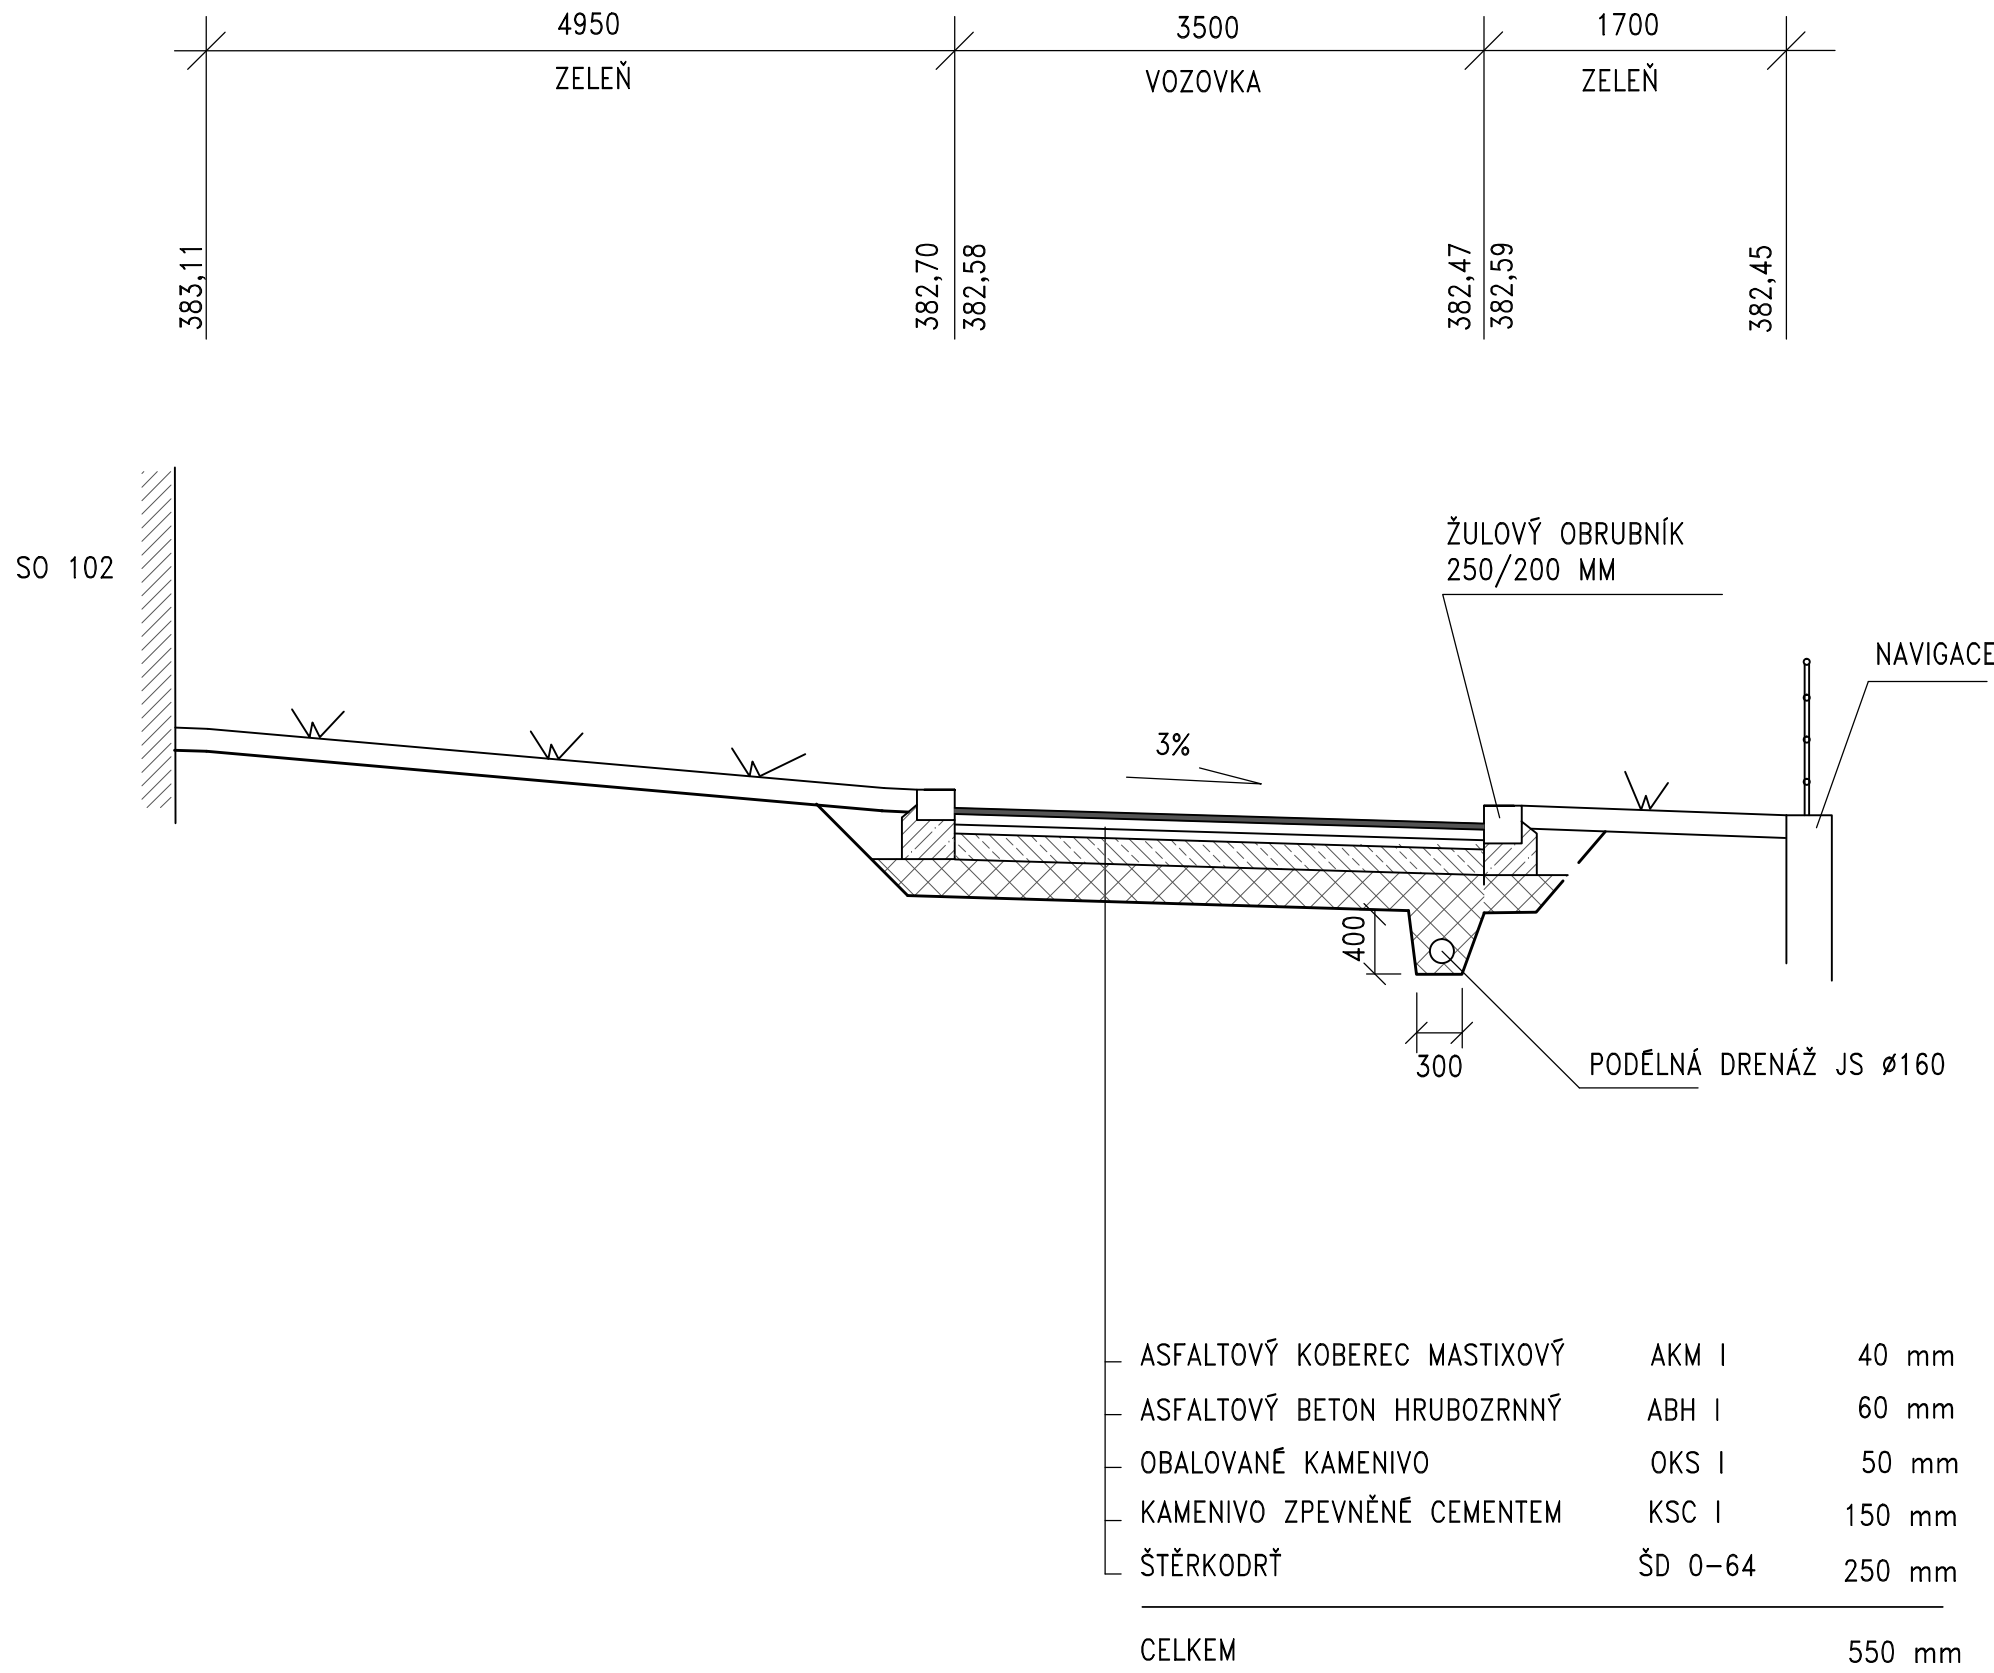

REVIZE:	POPIS ZMĚNY:	DATUM:	VYPRACOVAL:
XXX	XXX	XXX	XXX
XXX	XXX	XXX	XXX
XXX	XXX	XXX	XXX

VÝŠKOVÝ SYSTÉM Bpv ±0,000 = 385,29 m n. m.

AKCE:		KARLOVY VARY - REVITALIZACE OBJEKTU CÍSAŘSKÝCH LÁZNÍ		STUPEŇ PD: DPS-DOKUMENTACE PRO PROVEDENÍ STAVBY	
INVESTOR A OBJEDNATEL:		Karlovarský kraj, IČO 70891168 Závodní 353/88, 360 06 Karlovy Vary - Dvory		OBJEKT: IO 101 - KOMUNIKACE, ZPEVNĚNÉ PLOCHY A CHODNÍKY	
MÍSTO STAVBY:		Mariánskolázeňská 302, KARLOVY VARY pozemky parc. č. 902, 903/2, k.ú. Karlovy Vary		PROFESE: D.1.1 - STAVEBNĚ DOPRAVNÍ ŘEŠENÍ	
GENERÁLNÍ PROJEKTANT:		 INTAR a.s. Bezručova 81/17a, 602 00 Brno tel.: +420 543 422 211 www.intar.cz, info@intar.cz		ZAKÁZKOVÉ ČÍSLO: 30080111-4	
VEDOUČÍ PROJEKTU:		JAROSLAV KUPR, jkupa@intar.cz		AUTORIZACE:	
HLAVNÍ ING. PROJEKTU:		ING. MARTIN STRNAD, mstrnad@intar.cz		DATUM: 12/2018	
ZHOTOVITEL ČÁSTI:		 PROJEKTOVÝ DOPRAVNÍ ATELIER Jankovcova 18A, 170 00 Praha 7 atelier.via@volny.cz		FORMÁT: 4 x A4	
ODPOVĚDNÝ PROJEKTANT:		ING. JAN ŠPILAR		KOPIE:	
VYPRACOVAL:		ING. RENATA HOETZELOVÁ		MĚŘÍTKO: 1:50	
				VÝKRES: VZOROVÉ ŘEZY B3, B4	
				EVIDENČNÍ ČÍSLO: 30080111-4/IO 101/D.1.1.	
				ČÍSLO VÝKRESU: 07	
				REVIZE: -	