


ŘEZ A - A

POZNÁMKA:

POZICE NA VÝKRESU JSOU SHODNÉ S POZICEMI NA SCHEMATU

ODVĚTRANÍ NAFTY 1,5 M NAD STŘECHU
PŘIPOJIT NA HROMOSVOD

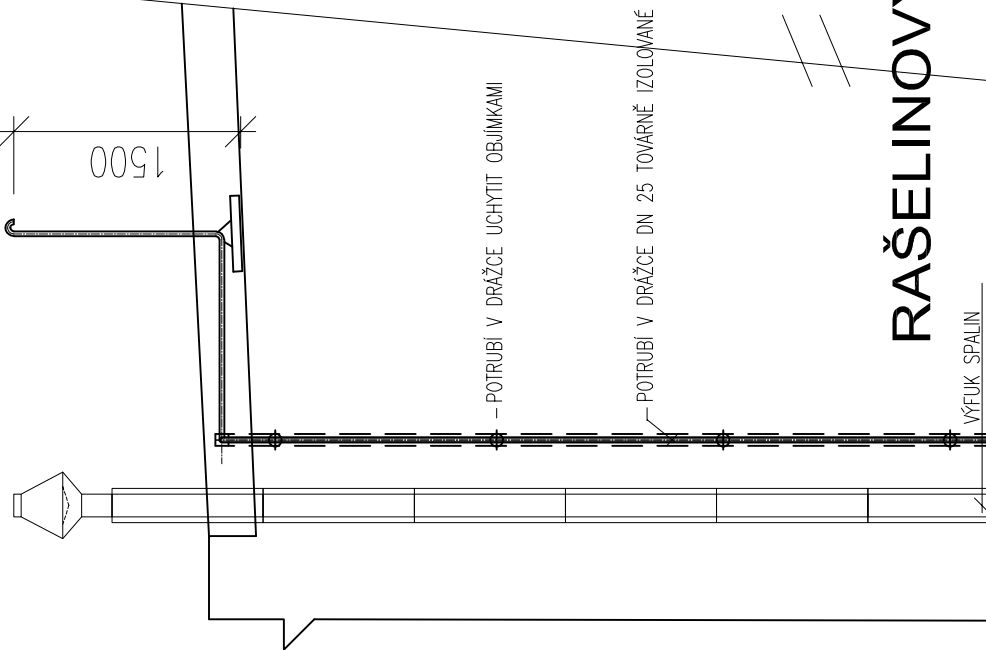


ÍSARSKÉ LÁZNĚ - HISTORICKÁ BUDOVA

HŘEBEN VOZOVKY
=383.230

DVOUPÁŠTOVÉ POTRUBÍ DN 40/80
VNĚJŠÍ PLÁŠŤ VE ZDI TOVARNĚ IZOLOVANÝ

NAFTA – SIGNALIZACE A OVLÁDÁNÍ

-7.500

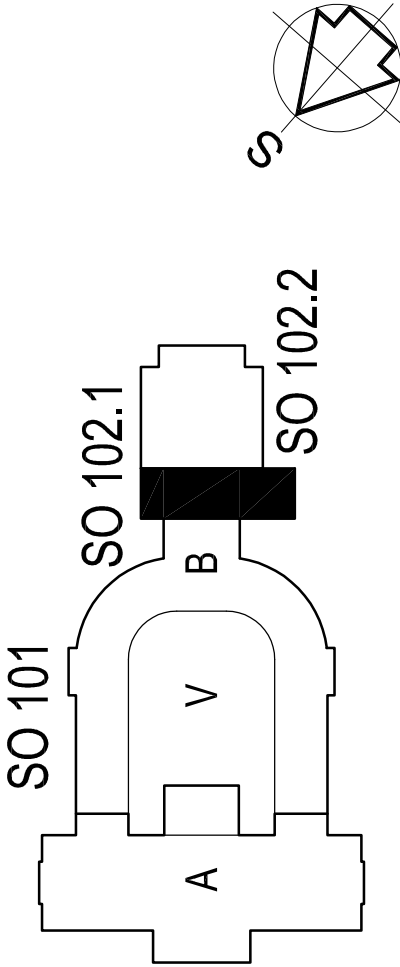

REVIZE:	POPIS ZMĚNY:	DATUM:	VYPRACOVAL:
XXX	XXX	XXX	XXX
XXX	XXX	XXX	XXX
XXX	XXX	XXX	XXX

VÝŠKOVÝ SYSTÉM Bpv ±0.000 = 385,29 m n. m.

AKCE:	KARLOVY VARY - REVITALIZACE OBJEKTU CÍSAŘSKÝCH LÁZNÍ			STUPEŇ PD: DPS - DOKUMENTACE PRO PROVEDENÍ STAVBY		
				OBJEKT: PS.3 - NÁHRADNÍ ZDROJ		
				PROJESE: D.2.4.15 - NAFTOVÉ HOSPODÁŘSTVÍ		
INVESTOR A OBJEDNATEL:		KARLOVSKÝ KRAJ Závodní 353/88, 360 21 Karlovy Vary - Dvory		ZAKÁZKOVÉ ČÍSLO: 3008011-4		
MÍSTO STAVBY:		Mariánskolázeňská 306/2, 376 58 Karlovy Vary pozemky parc. č. 902, 903/2, k.ú. Karlovy Vary		AUTORIZACE:		
GENERÁLNÍ PROJEKTANT:		INTAR a.s. Bezděňova 81/17a, 602 00 Brno tel.: +420 542 542 211 www.intar.cz, info@intar.cz		DATUM: 12/2018		
VEDOUcí PROJEKTU:		JAROSLAV KUPR, jkupa@intar.cz		FORMÁT: 8 x A4		
HLAVNÍ INŽENÝR PROJEKTU:		ING. MARTIN STRNAD, mstrnad@intar.cz		KOPIE:		
ZHOTOVITEL ČÁSTI:		INTAR a.s. Bezděňova 17a/81, 602 00 Brno tel.: +420 542 542 211 www.intar.cz, info@intar.cz		MĚŘÍTKO: 1:50		
ODPOVĚDNÝ PROJEKTANT:		JAROSLAV KEPRT		PŘÍLOHA:		
VYPRACOVAL:		JAROSLAV KEPRT		ŘEZ A-A		
				EVIDENČNÍ ČÍSLO: 30080111-4/PS.3/D.2.4.15		
				REVIZE: 103		