




1

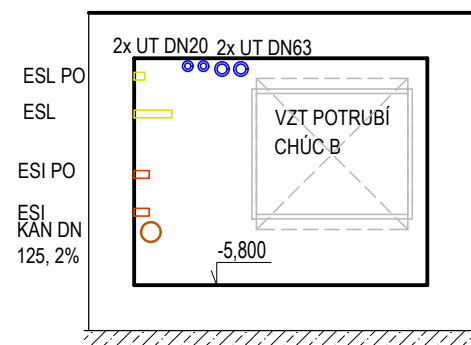


2

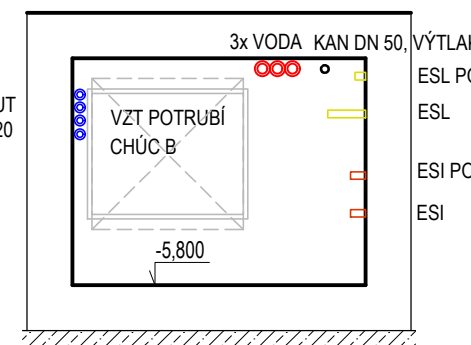


3

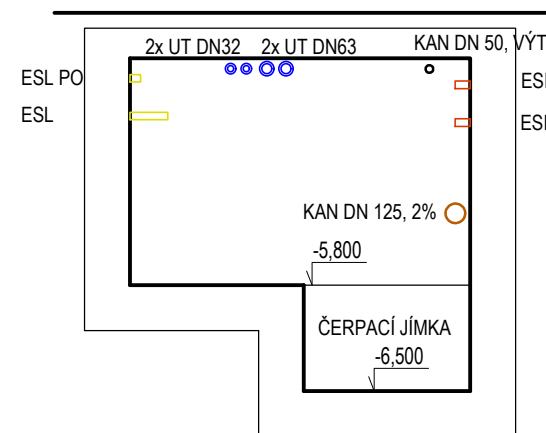


4

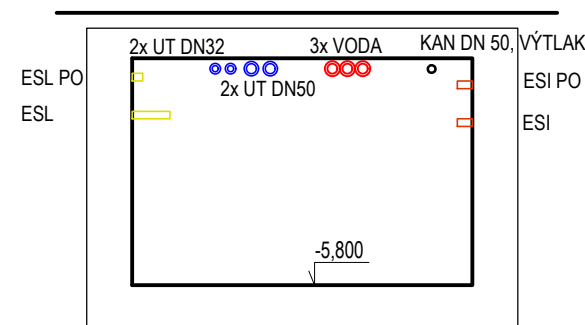


5

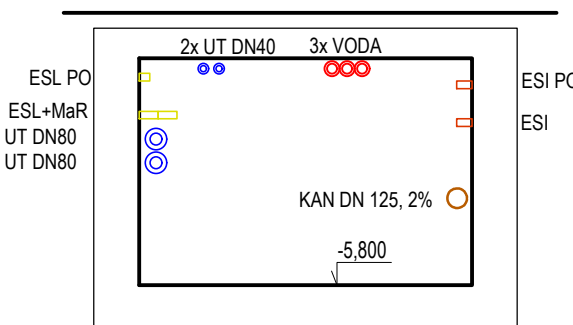


6

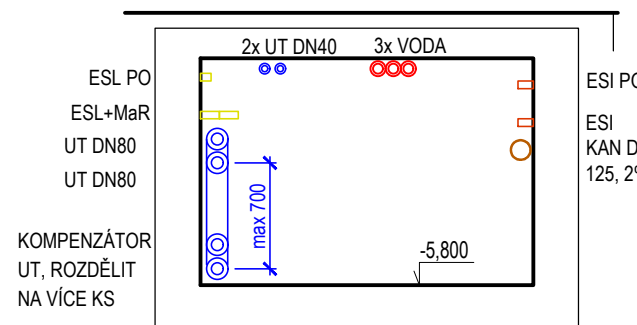


7

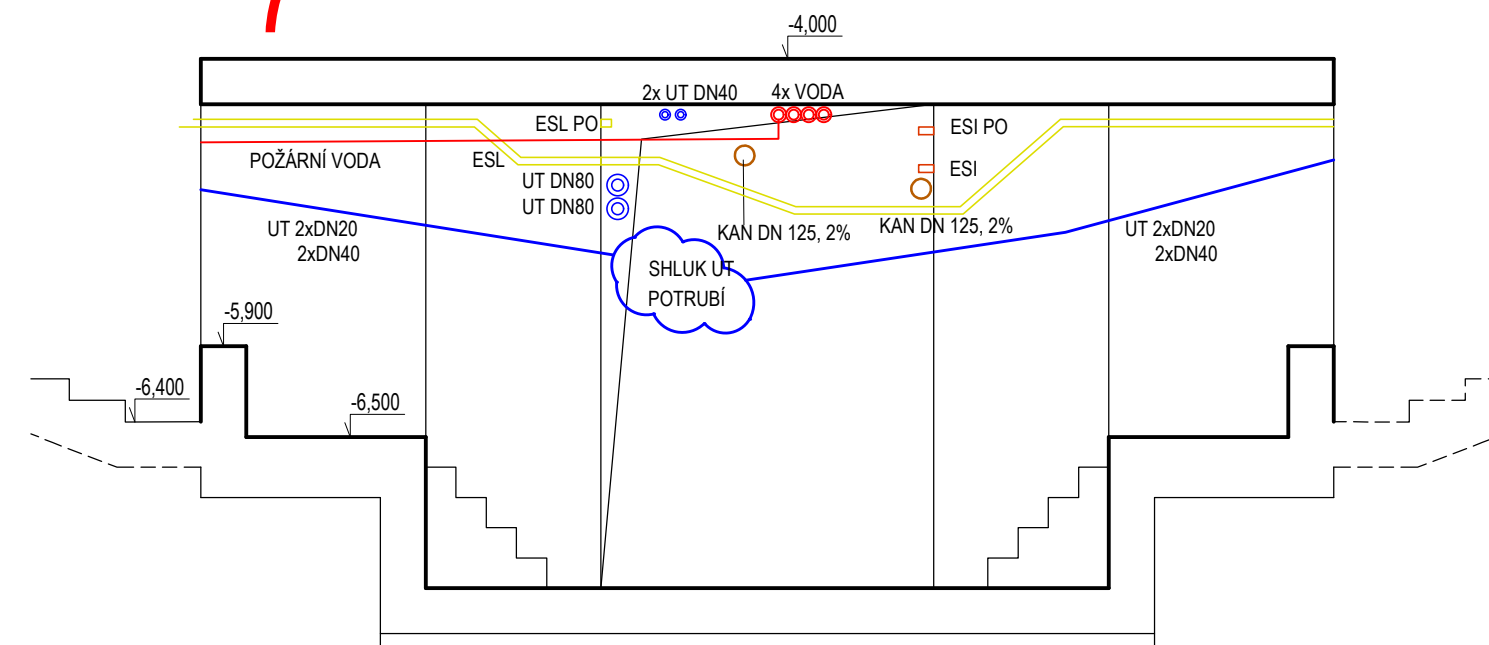


8

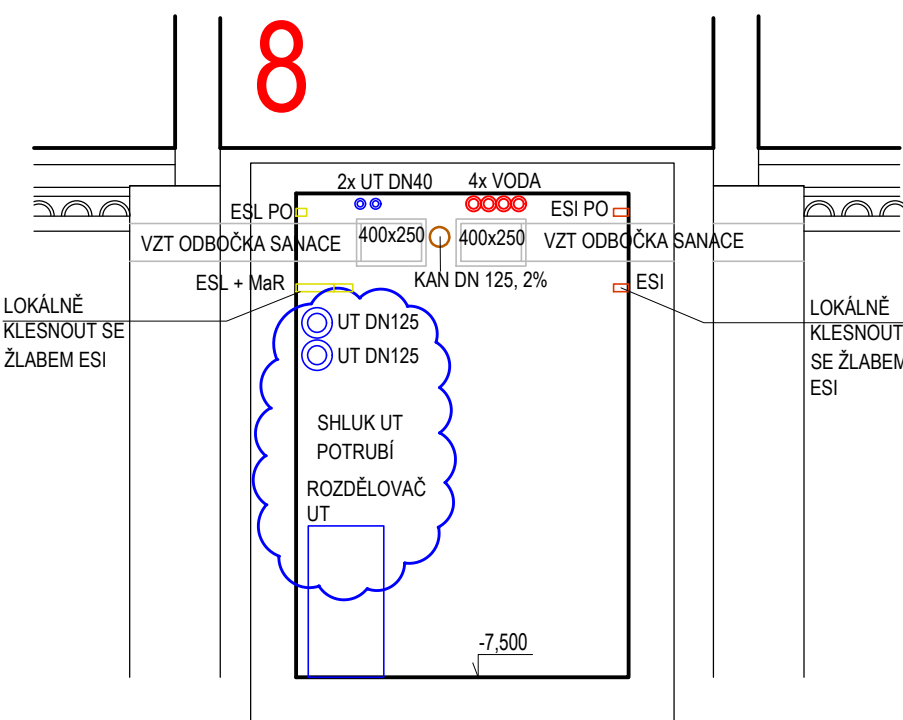


9

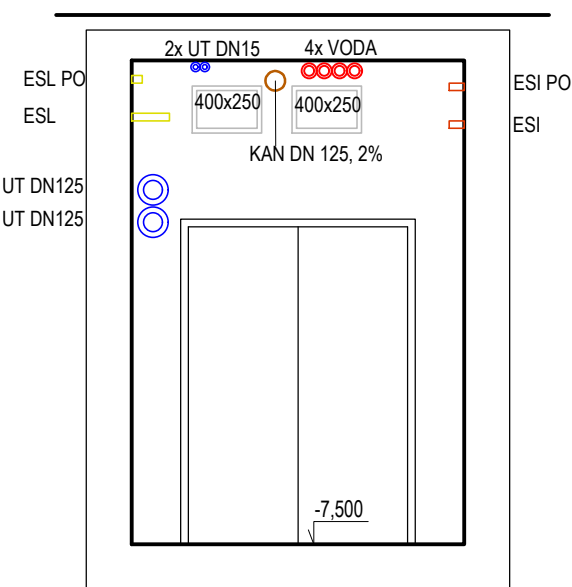




10

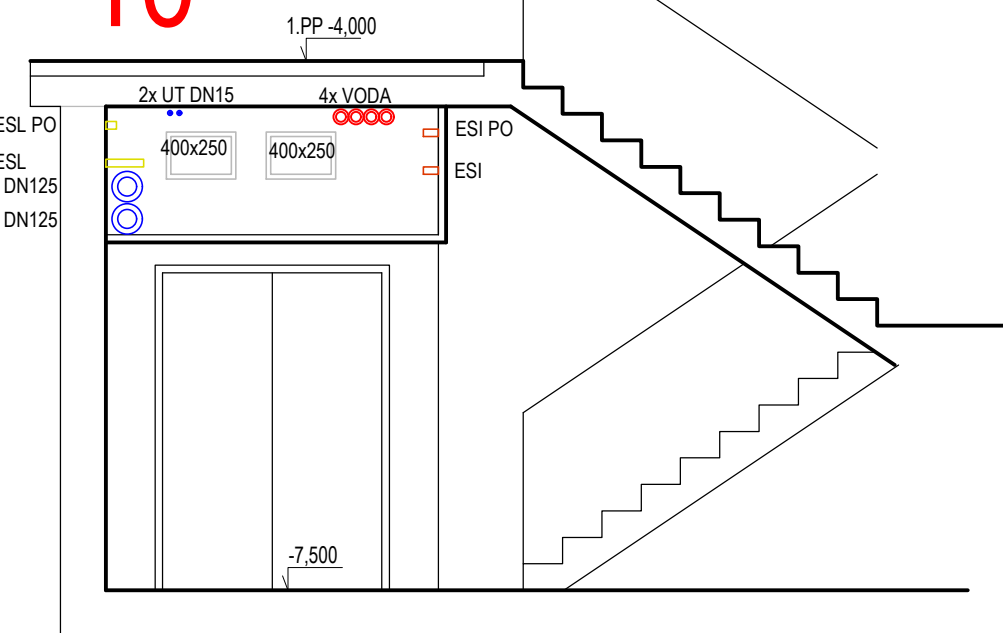

11

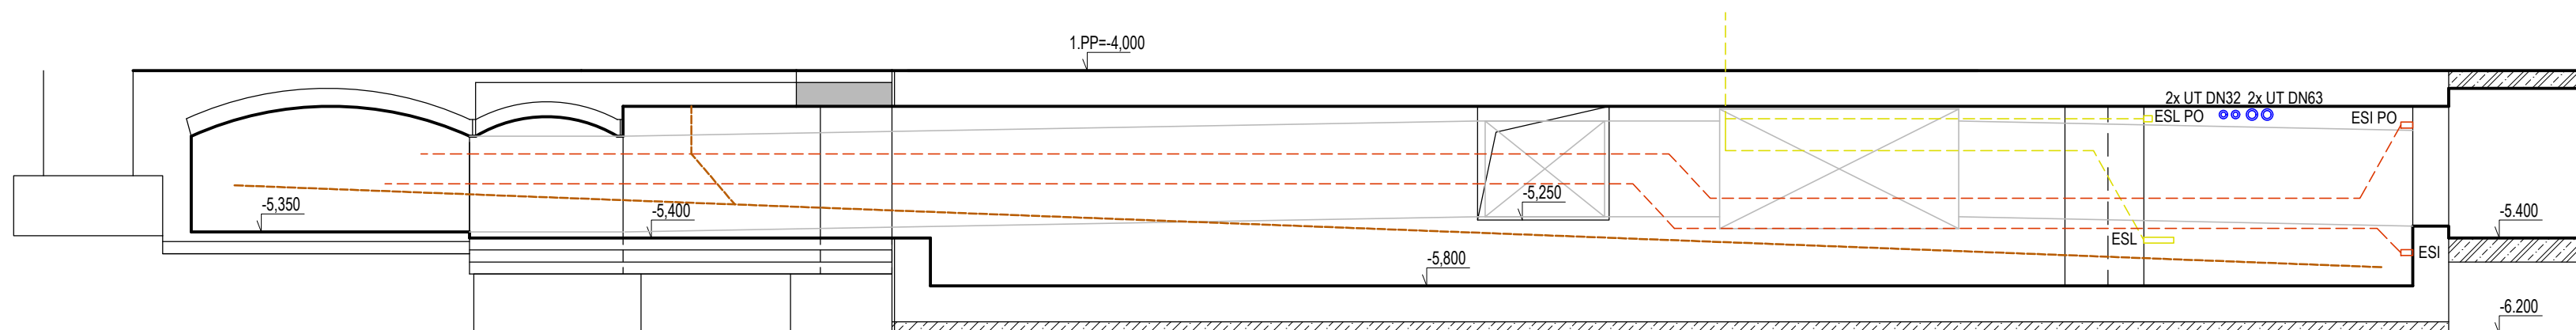

12

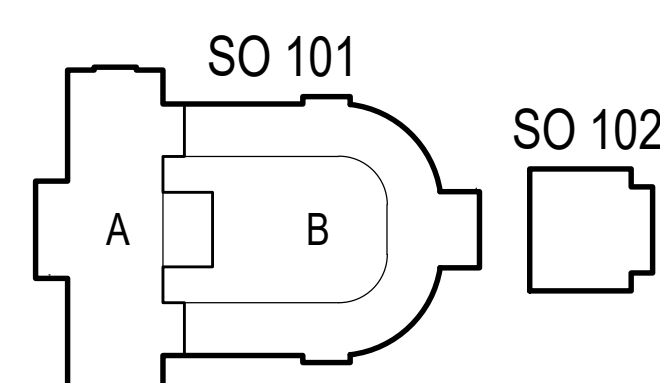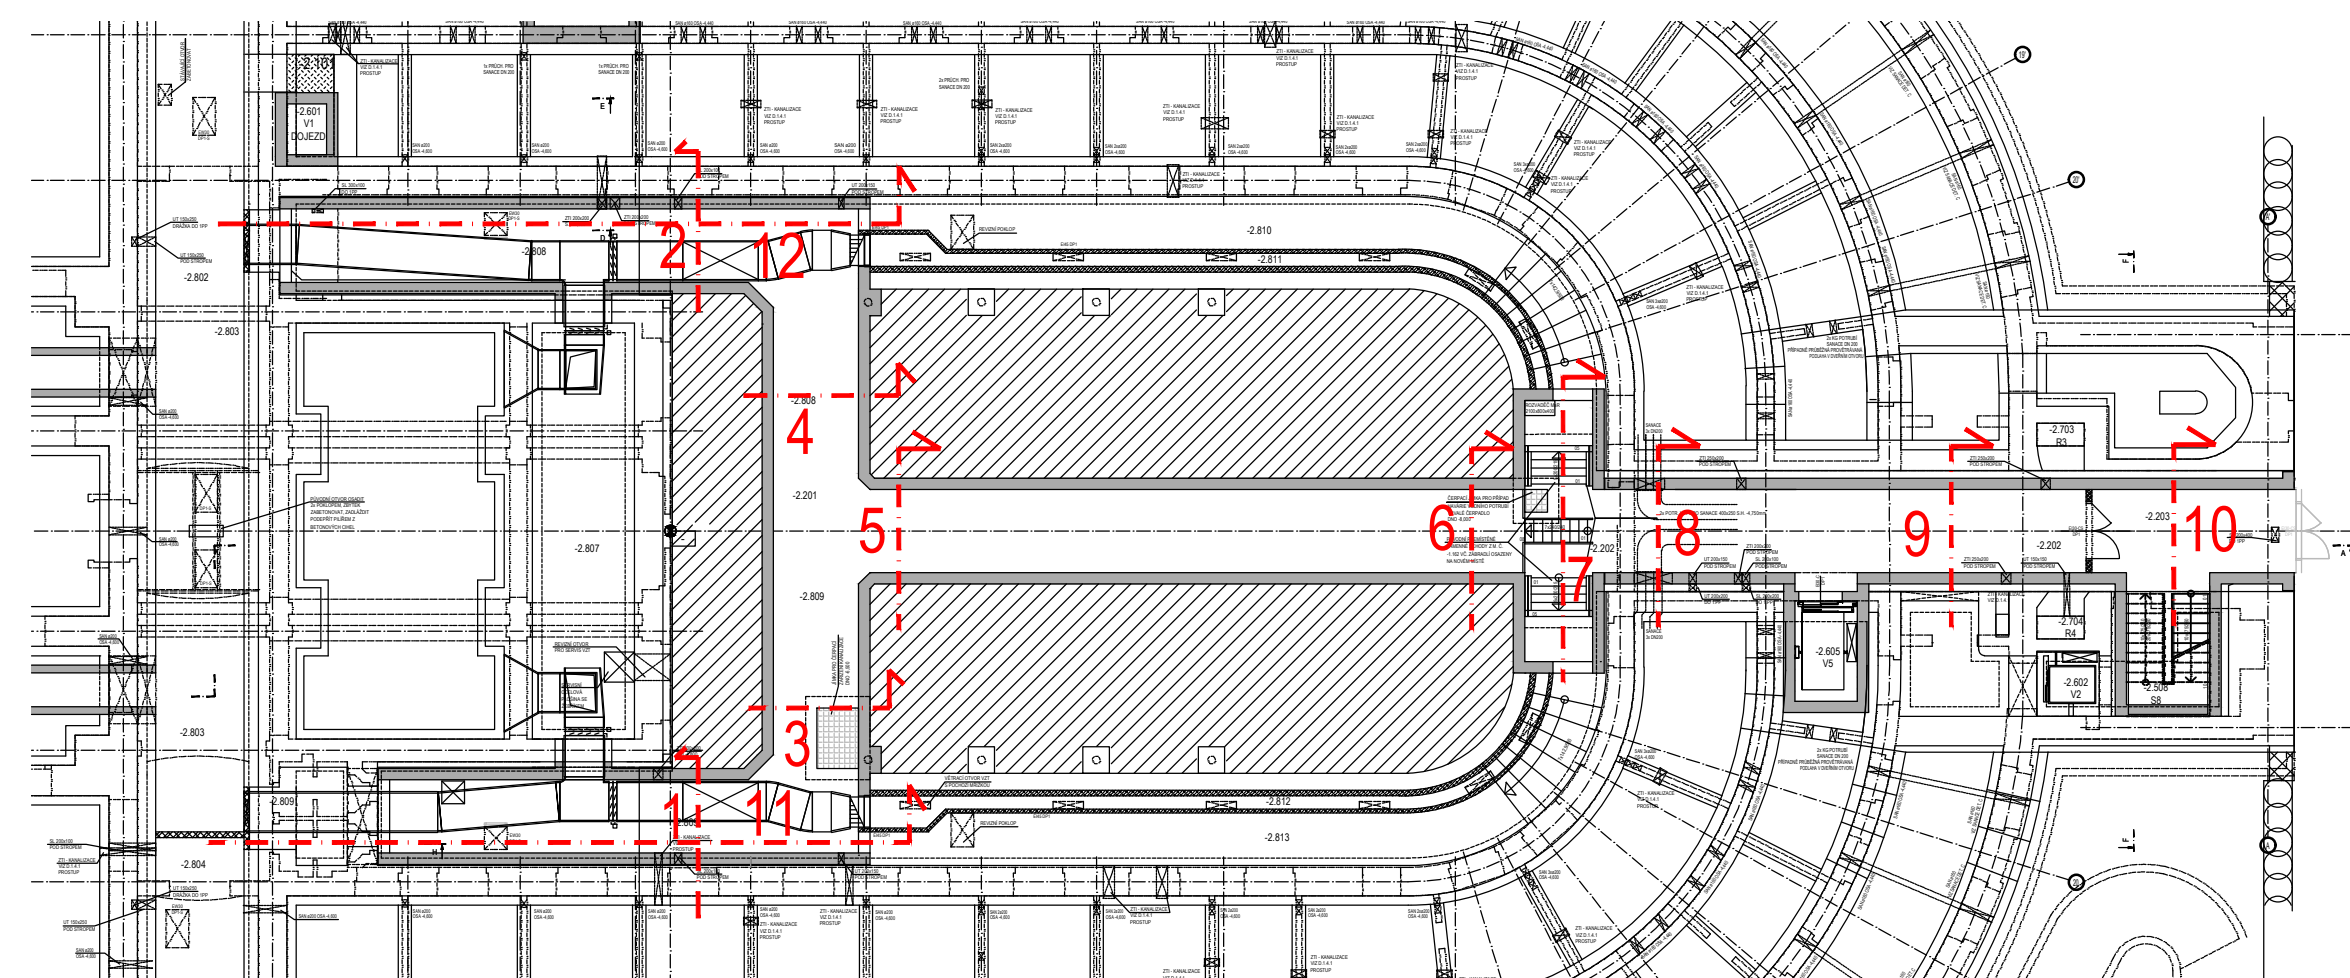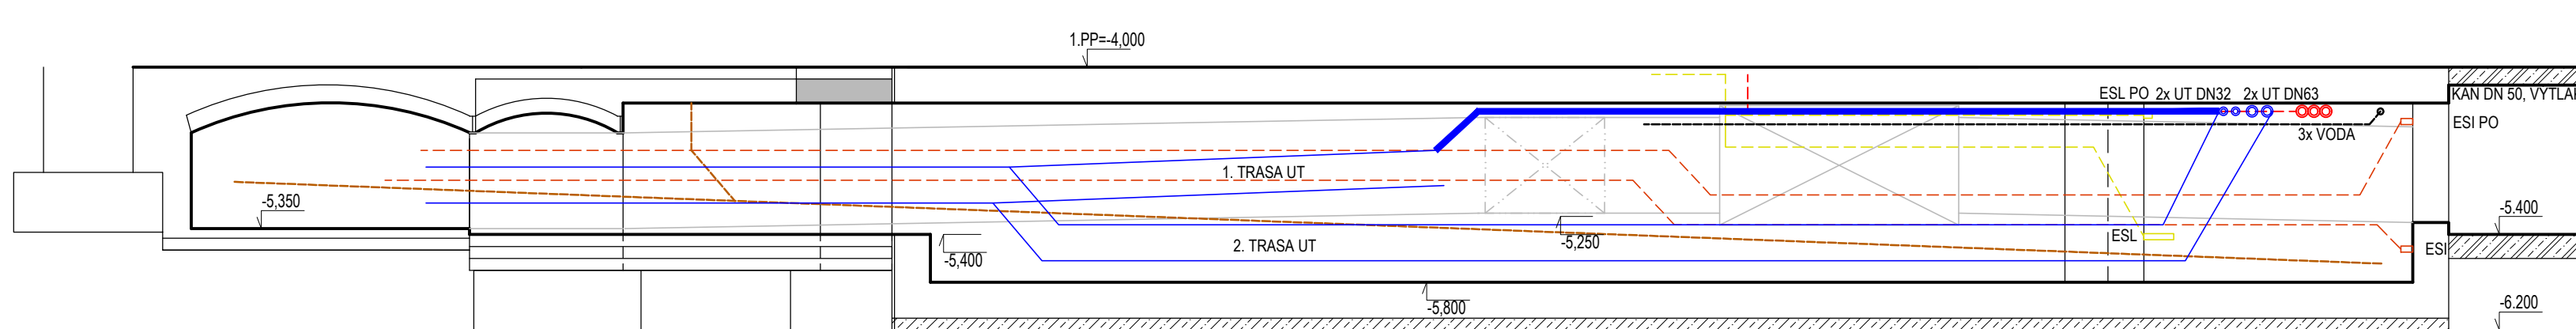

REVIZE:	POPIS ZMĚNY:	DATUM:	VYPRACOVAL:
X	X	X	X
X	X	X	X
X	X	X	X

VÝŠKOVÝ SYSTÉM Bpv ±0,000 = 385,29 m n. m.

AKCE:	KARLOVY VARY - REVITALIZACE OBJEKTU CÍSAŘSKÝCH LAZNÍ	STUPEŇ PD: DPS - DOKUMENTACE PRO PROVEDENÍ STAVBY
INVESTOR A OBJEDNATEL:	KARLOVARSKÝ KRAJ Závodní 353/88, 360 21 Karlovy Vary - Dvory	OBJEKT: SO 101 - HISTORICKÁ BUDOVA
MÍSTO STAVBY:	Mariánskolázeňská 306/2, 376 58 Karlovy Vary pozemky parc. č. 902, 903/2, k.ú. Karlovy Vary	PROFESE: D.1.1.a - ARCHITEKTONICKO-STAVEBNÍ ŘEŠENÍ
GENERÁLNÍ PROJEKTANT:	INTAR a.s. Bezučova 811/17a, 602 00 Brno tel.: +420 543 422 211 www.intar.cz, info@intar.cz	ZAKÁZKOVÉ ČÍSLO: 30080111-4
VEDOUcí PROJEKTU:	JAROSLAV KUPR, jkupa@intar.cz	AUTORIZACE:
HLAVNÍ INŽENÝR PROJEKTU:	ING. MARTIN STRNAD, mstrnad@intar.cz	DATUM: 12/2018
ZHOTOVITEL ČÁSTI:	INTAR a.s. Bezučova 17a/81, 602 00 Brno tel.: +420 543 422 211 www.intar.cz, info@intar.cz	FORMÁT: 8 x A4
ODPOVĚDNÝ PROJEKTANT:	ING. MARTIN STRNAD, mstrnad@intar.cz	KOPIE:
VYPRACOVAL:	ING. MARTIN STRNAD, ING. RUDOLF JIRAN	MĚŘITKO: 1 : 50
EVIDENČNÍ ČÍSLO:	30080111-4/SO 101/D.1.1.a	PRÍLOHA:
ČÍSLO VÝKRESU:	159 AB	NÁVRH - 2.PP KOORDINAČNÍ ŘEZY
REVIZE:		