




P 1 - M. 1 : 50

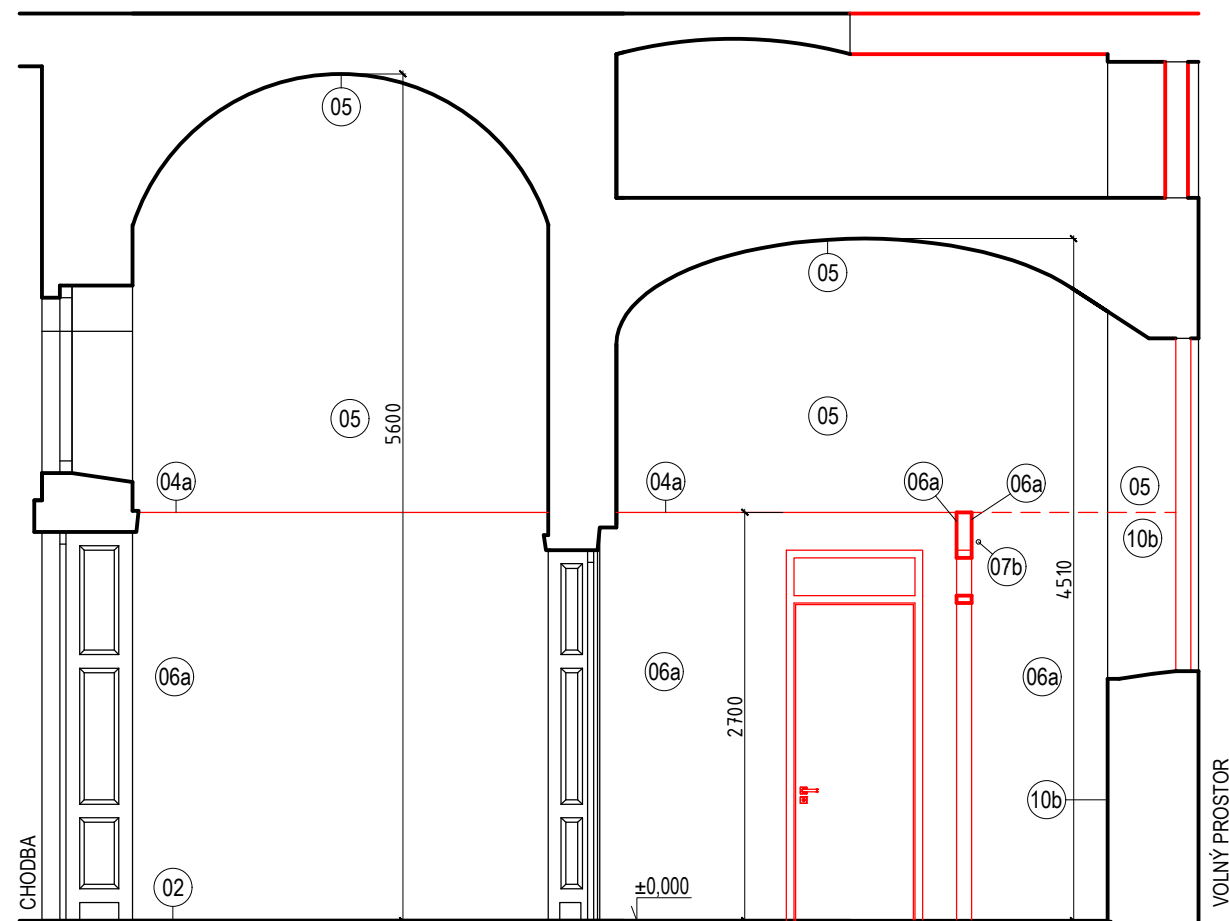


P 2 - M. 1 : 50

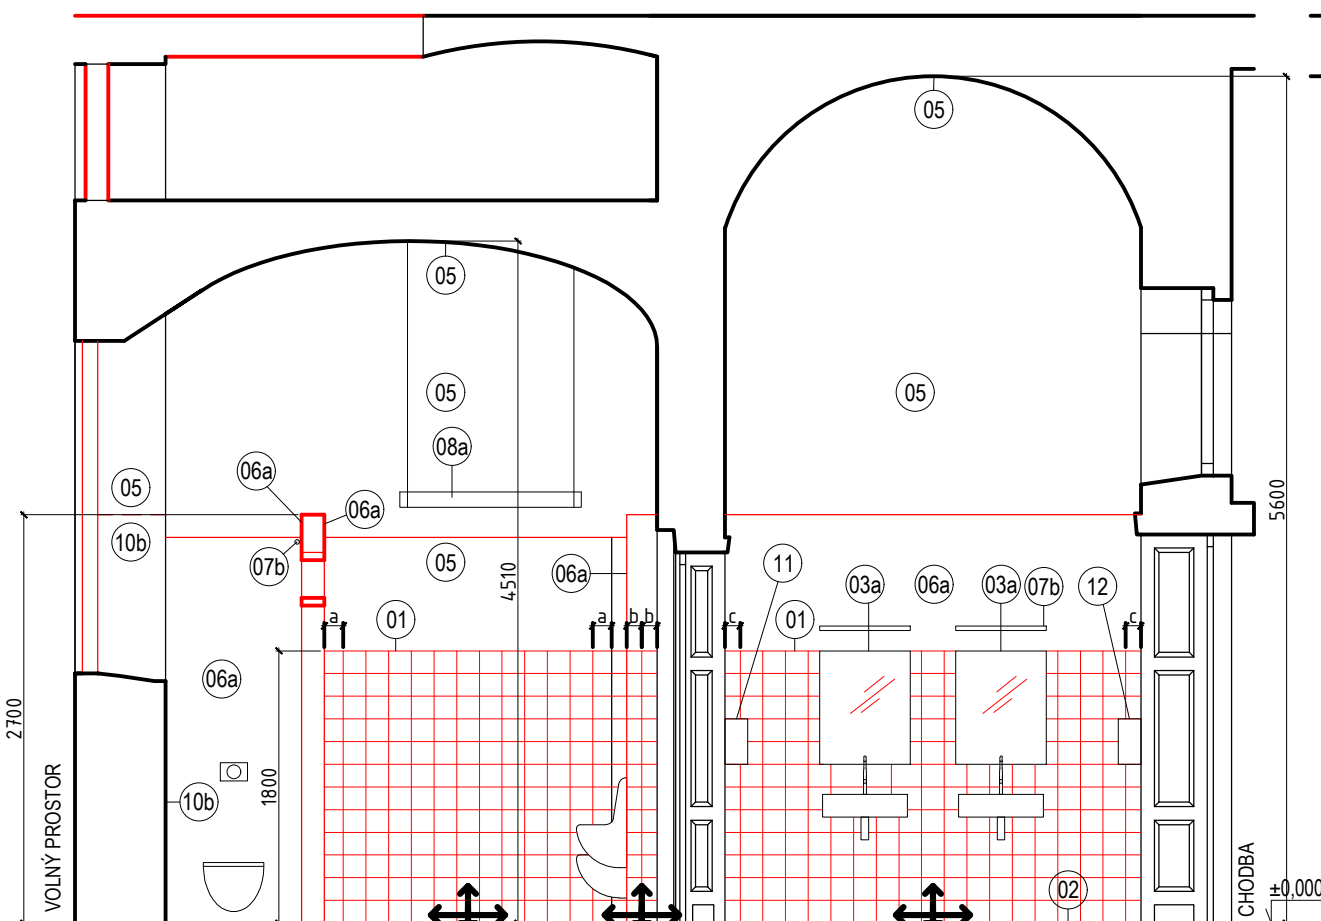


P 3 - M. 1 : 50

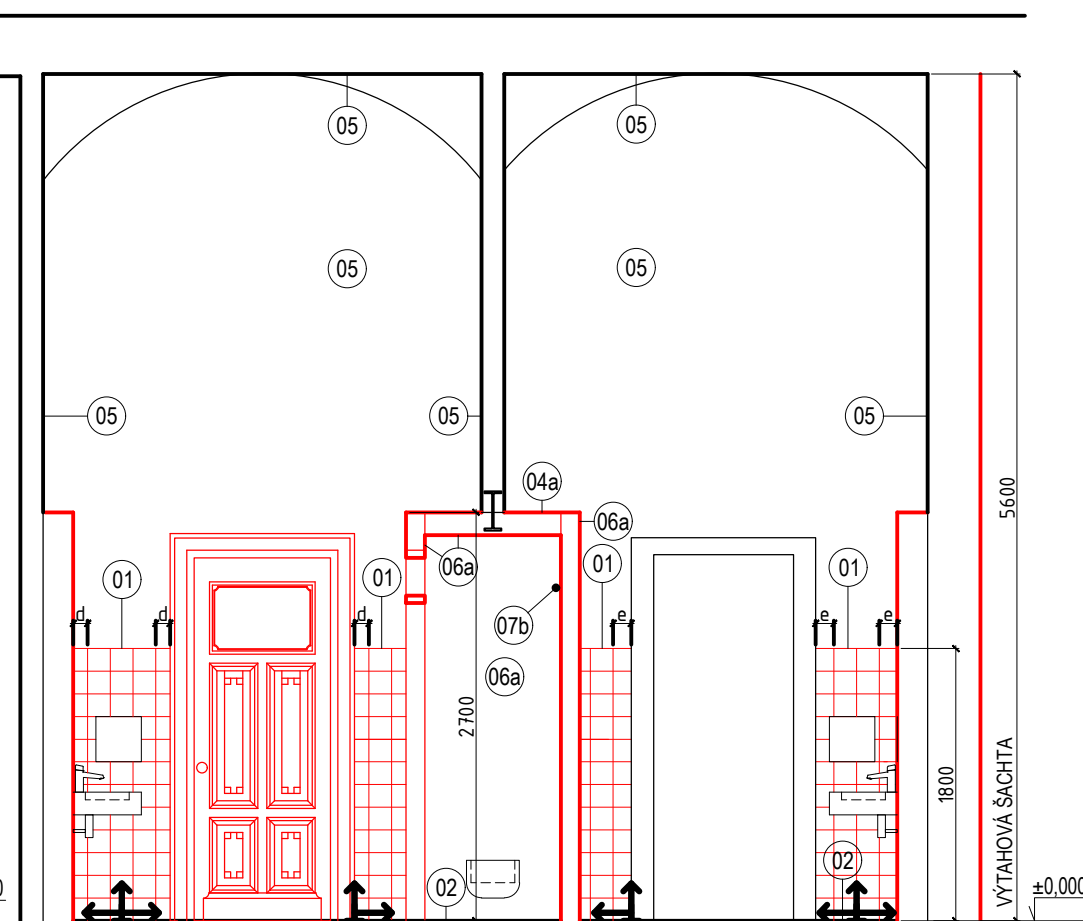


P 4 - M. 1 : 50

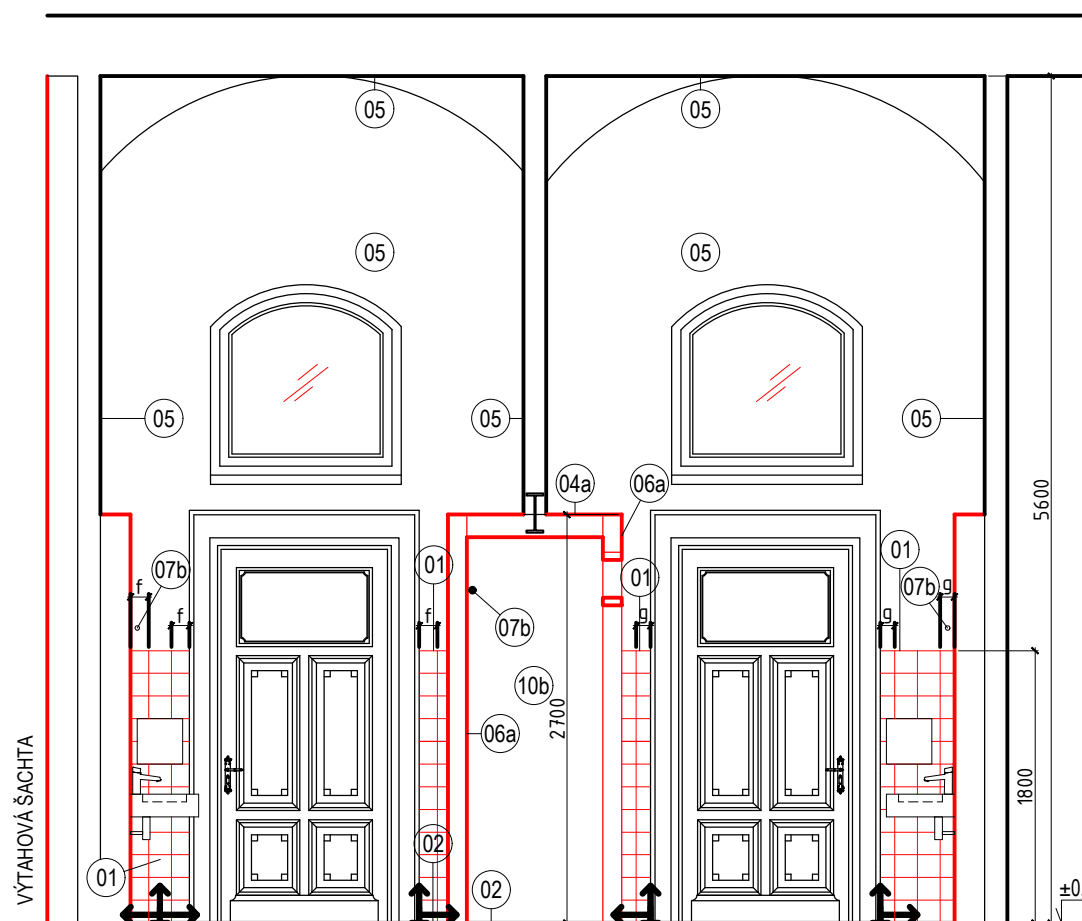


P 5 - M. 1 : 50

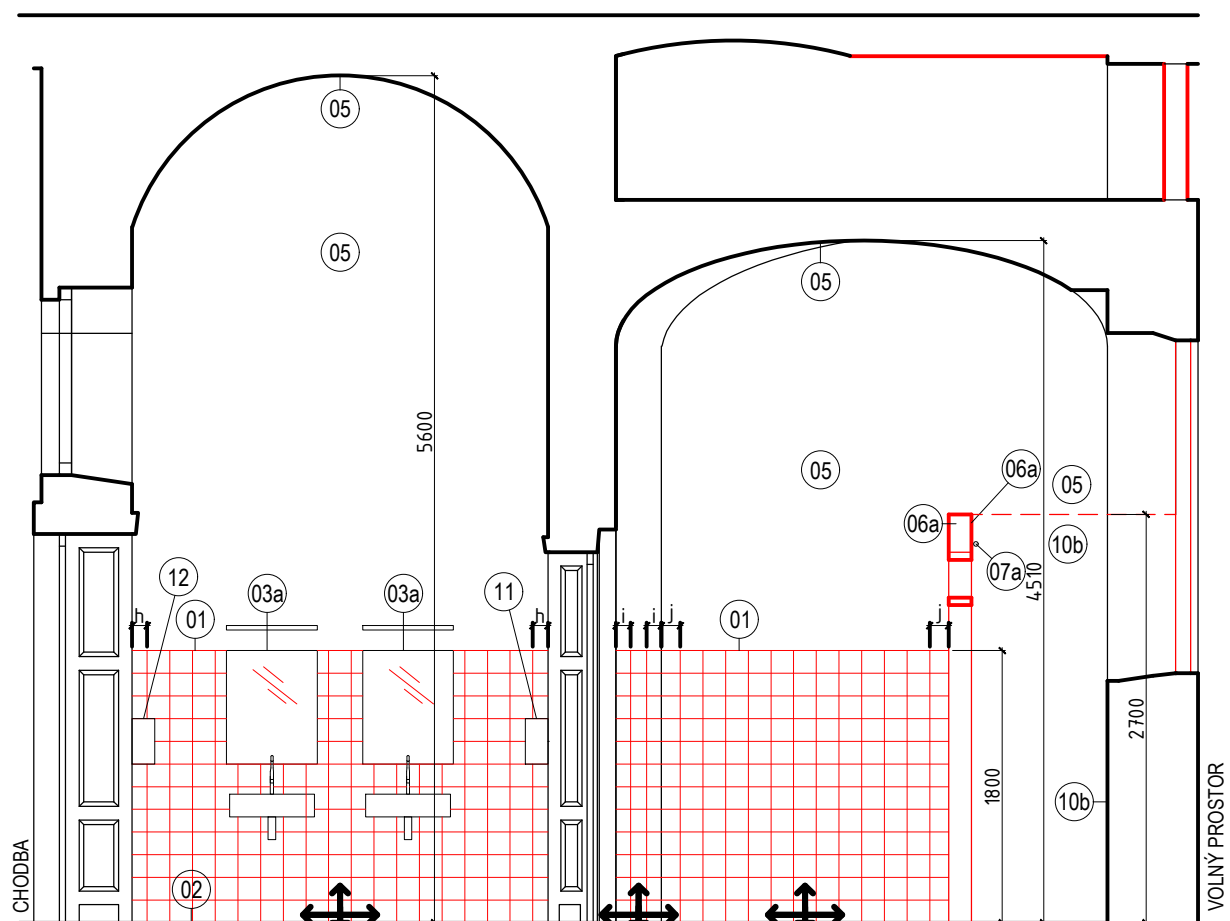

P 6 - M. 1 : 50

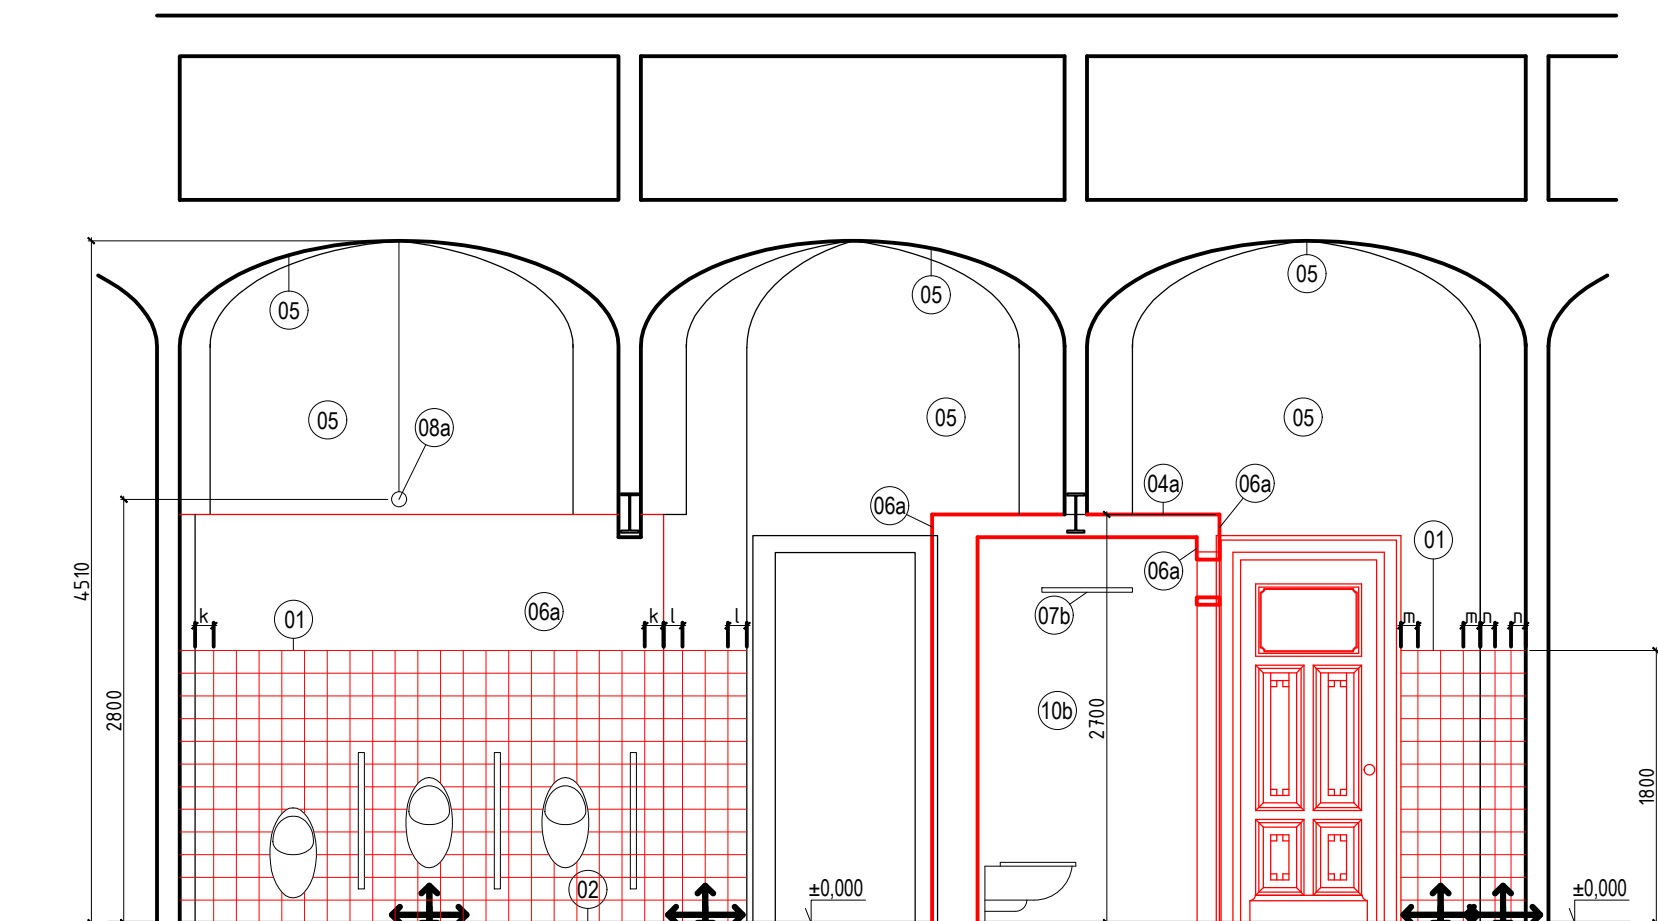


P 7 - M. 1 : 50

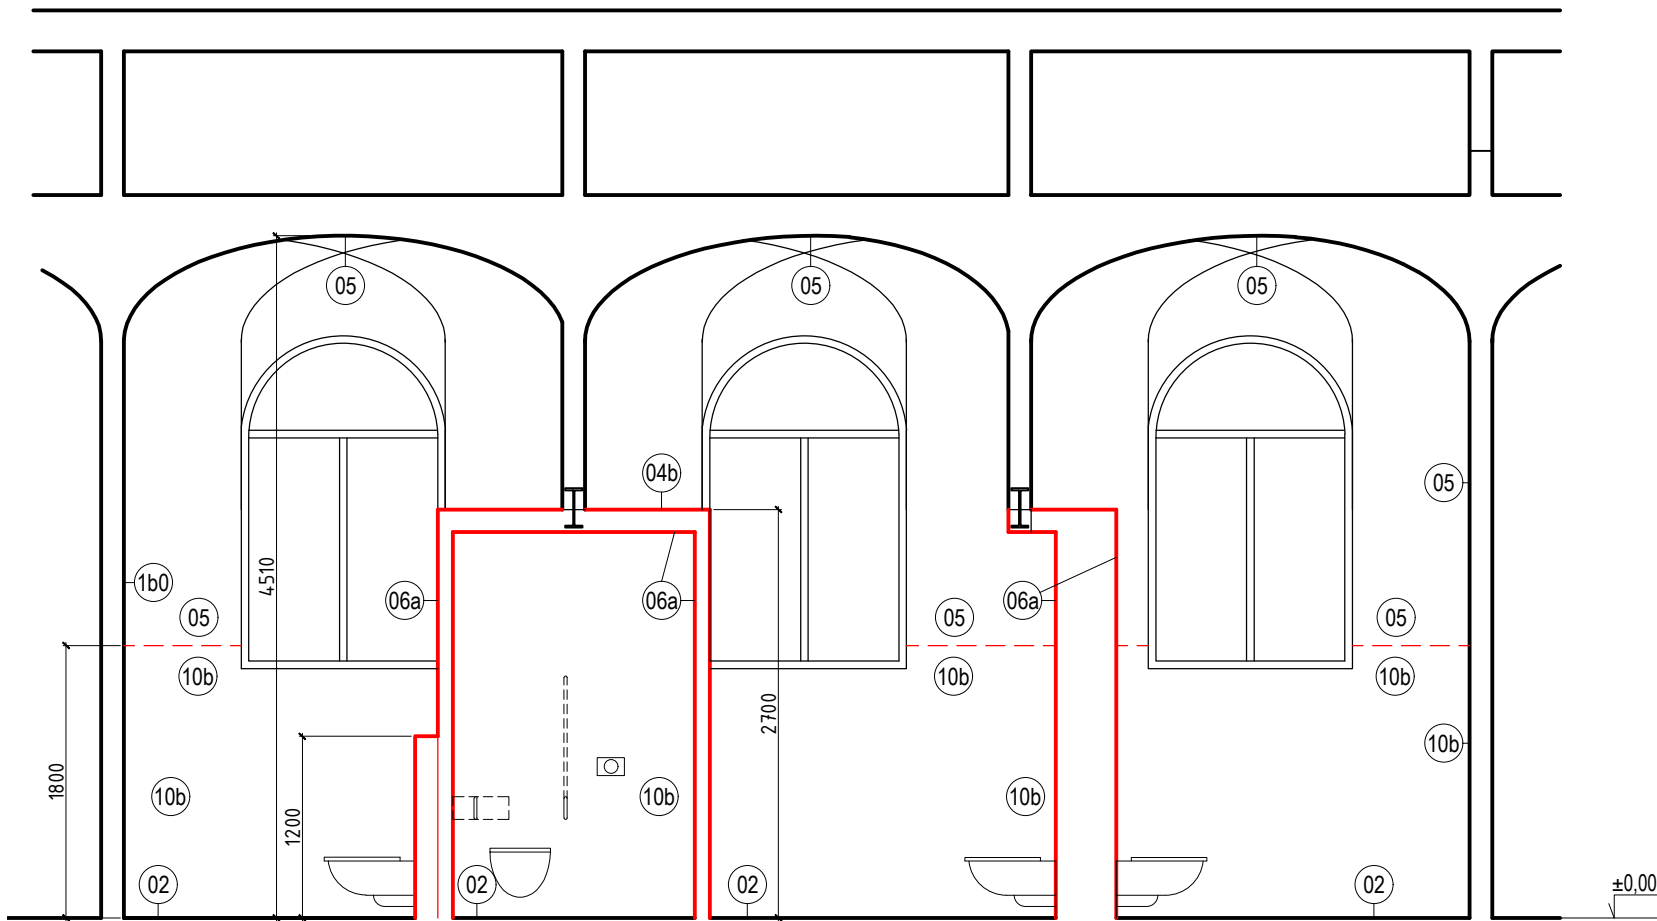



POZNÁMKA:

- UMYVADLO NA WC PRO OSSPO OPATŘENO LÉKÁRSKOU PÁKOVOU VÝTOKOVOU BATERII - OVLÁDÁNÍ LOKTY
- OSTATNÍ UMYVADLA OPATŘENA BATERII S TLACNÝM SAMOUZAVÍRACÍM VENTILEM
- SANITÁRNÍ PŘEDMĚTY BÍLÉ - SPECIFIKACE VIZ PD ZTI
- HIST. DVEŘE, PORTÁLY, NADSVĚTLÍKY A DEŠŤNÍ VIZ PD RESTAUR. PRACÍ
- NOVODOBÉ DVEŘE VIZ TAB. DVEŘÍ V DPS STAV. ČÁSTI
- VEDENÍ VZT PO "STROPĚ" KABIN VIZ PD VZT
- SMĚR KLADENÍ OBKLADŮ JE NAZNAČEN ŠÍPKAMI

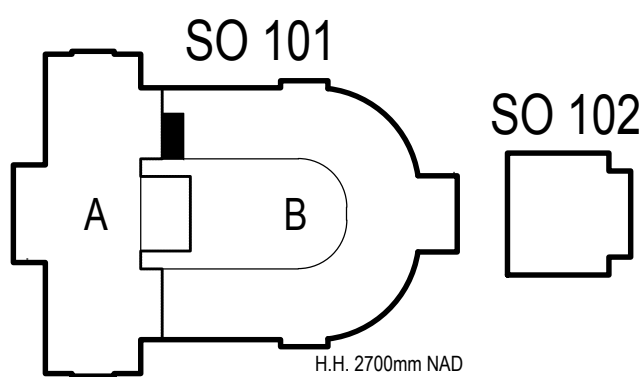

LEGENDA:

- 01 - OBKLADAČKA SKLAD. 150/150, BARVA TM. ZELENÁ, LESKLÝ POVRCH (NAPR. RAKO - COLOR TWO - RAL 0008500); HORNÍ OBKLADAČKY S GLAZOVANOU HORNÍ HRANOU UKONČENÉ OSTROHRANNOU LIŠTOU; NÁROŽÍ ŘEŠIT SBROUŠENÍM NA POKOS
- 02 - PODLAHA - POLYURETANOVÁ STĚRKA, BARVA ŠEDÁ (ODPOV. TERRANOVA FARBEN SPECTRUM 610C)
- 03a - VELKOPLOŠNÉ ZRCADLO BEZRÁMOVÉ 600/750, LEPENÉ PŘÍMO NA STĚNU (VYNECHAT OBKLAD), ZABROUŠENÉ HRANY
- 03b - VELKOPLOŠNÉ ZRCADLO BEZRÁMOVÉ 900/900, LEPENÉ PŘÍMO NA STĚNU (VYNECHAT OBKLAD), ZABROUŠENÉ HRANY, SPODNÍ HRANA 900MM NAD PODLAHOU
- 04a - STROP SDK POCHOZI - SDK HYDROFOBIZOVANÝ
INTERIER: STĚRKA DO MOKRÝCH PROVOZŮ, BARVA ŠEDÁ (ODPOV. RAL 7024)
EXTERIER: VÝMALBA ŠEDÁ DO MOKRÝCH PROVOZŮ (ODPOV. RAL 7024)
- 04b - STROP - SDK - SDK HYDROFOBIZOVANÝ - STĚRKA DO MOKRÝCH PROVOZŮ, BARVA ŠEDÁ (ODPOV. RAL 7024)
- SÁDROŠTUKOVÁ PŘEBRUSOVANÁ OMÍTKA, VÝMALBA BÍLÁ
- SDK PŘÍČKA, SDK HYDROFOBIZOVANÝ, STĚRKA DO MOKRÝCH PROVOZŮ, BARVA ŠEDÁ (ODPOV. RAL 7024)
- SDK HYDROFOBIZOVANÝ, VÝMALBA BÍLÁ
- SDK DO SUCHÝCH PROVOZŮ, VÝMALBA BÍLÁ
- 07a - TRUBICOVÉ SVÍTIDLO NÁSTĚNNÉ
- 07b - TRUBICOVÉ SVÍTIDLO NÁSTĚNNÉ
- 08a - SVĚTLO - MASIVNÍ TRUBICE NA LANKÁCH
- 08b - SVĚTLO - SUBTILNÍ TRUBICE NA LANKÁCH
- 10a - STÁVAJÍCÍ NEBO NOVÉ ZDIVO - STĚRKA DO MOKRÝCH PROVOZŮ, BARVA ŠEDÁ (ODPOV. RAL 7024)
- 10b - STÁVAJÍCÍ NEBO NOVÉ ZDIVO - STĚRKA DO MOKRÝCH PROVOZŮ, BARVA SHODNÁ S POVRCHEM OKOLNÍHO ZDIVA (BARVA BÍLÁ)
- 11 - ELEKTRICKÝ SUŠÁK RUKOU
- 12 - ZÁSOBNÍK NA PAPIROVÉ RUČNÍKY
- 13 - KUCHYŇSKÁ LINKA - BARVA TMÁVÉ ČERVENÁ, SPEC. VIZ TRUHLÁŘSKÉ VÝROBKY

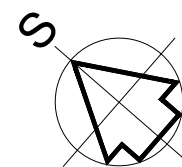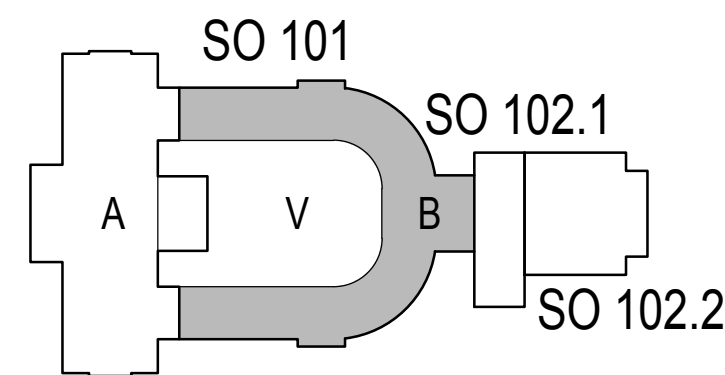

REVIZE:	POPIS ZMĚNY:	DATUM:	VYPRACOVAL:
XXX	XXX	XXX	XXX
XXX	XXX	XXX	XXX
XXX	XXX	XXX	XXX

VÝŠKOVÝ SYSTÉM BpV ±0,000 = 385,29 m n. m.

AKCE: KARLOVY VARY - REVITALIZACE OBJEKTU CÍSAŘSKÝCH LÁZNÍ		STUPEŇ PD: DPS-DOKUMENTACE PRO PROVEDENÍ STAVBY	
INVESTOR A OBJEDNATEL: KARLOVARSKÝ KRAJ Závodní 353/88, 360 21 Karlovy Vary - Dvory		OBJEKT: SO 101 - HISTORICKÁ BUDOVA	
MÍSTO STAVBY: Mariánskolázeňská 302, KARLOVY VARY pozemky parc. č. 902, 903/2, k.ú. Karlovy Vary		PROFESE: D.1.1.a - ARCHITEKTONICKO-STAVEBNÍ ŘEŠENÍ	
GENERÁLNÍ PROJEKTANT: INTAR Ing. Martin Strnad, mstrnad@intar.cz		ZAKÁZKOVÉ ČÍSLO: 30080111-4	
VEDOUCÍ PROJEKTU: JAROSLAV KUPR, jkupa@intar.cz		DATUM: 12/2018	
HLAVNÍ INŽENÝR PROJEKTU: ING. MARTIN STRNAD, mstrnad@intar.cz		FORMÁT: 6 x A4	
ZHOTOVITEL ČÁSTI: INTAR Ing. Martin Strnad, mstrnad@intar.cz		KOPIE:	
ODPOVĚDNÝ PROJEKTANT: ING. MARTIN STRNAD, mstrnad@intar.cz		MĚŘÍTKO: 1:50	
VYPRACOVAL: ING. ARCH. PAVEL ŠLEJHAR		VÝKRES: NÁVRH-VEŘEJNÉ TOALETY-1.NP ČÁST B - SEVER	
		EVIDENČNÍ ČÍSLO: 30080111-4/SO 101/D.1.1.a	
		ČÍSLO VÝKRESU: 173 B	
		REVIZE: -	