




POZNÁMKY :

- OBJEKT JE NEMOVITOU KULTURNÍ PAMÁTKOU, PŘI REKONSTRUKCI JE NUTNÉ POSTUPOVAT DLE RESTAURÁTORSKÉ DOKUMENTACE A TOHOTO PROVÁDČÍHO PROJEKTU.
- PŮVODNÍ HISTORICKÉ PRVKY - SCHODIŠŤOVÉ STUPNĚ, OBRUBNÍKY, KAMENNÉ PRVKY, FASÁDY, OBKLADY, VÝPLNĚ OTVORŮ APOD. PODLÉHAJÍ RESTAURÁTORSKÉMU ZPRACOVÁNÍ - ODBORNÁ DEMONTÁŽ, RESTAUROVÁNÍ PRVKŮ A ZPĚTNÁ MONTÁŽ. POŠKOZENÉ BUDOU RESTAURÁTORSKY VYSRAVENY, CHYBĚJÍCÍ ČÁSTI DOPLNĚNY. DOPLŇOVANÉ PRVKY BUDOU NOVĚ VYROBENY JAKO REPLIKY PŮVODNÍCH VÝROBKŮ
- REKONSTRUKCE OBVODOVÉHO ZDIVA BUDOVY A ANGLICKÝCH DVORKŮ KOLEM OBJEKTU VIZ. SAMOSTATNÁ ČÁST PROVÁDČÍ DOKUMENTACE
- NOSNÉ KONSTRUKCE (BETONOVÉ A OCELOVÉ) VIZ. ČÁST STATIKA ...
- SKUTEČNÉ ROZMĚRY VŠECH KONSTRUKCÍ A VÝROBKŮ OVĚŘÍ DODAVATEL NA STAVBĚ PŘEMĚŘENÍM A V PŘÍPADĚ ROZPORU S PROJEKTEM BUDE KONTAKTOVAT PROJEKTANTA
- PRO ZPRACOVÁNÍ TĚTO REALIZAČNÍ DOKUMENTACE STAVBY NEBYLO K DISPOZICI KOMPLETNÍ GEODETICKÉ ZAMĚŘENÍ KONSTRUKCÍ. ZOBRAZOVANÉ PRVKY A KÓTY V DOKUMENTACI SE MOHOU LIŠIT OD SKUTEČNOSTI, JE NUTNO JE POVAŽOVAT ZA ORIENTAČNÍ, DODAVATEL JE MUSÍ VŽDY OVĚŘIT NA MÍSTĚ.
- PRO ZPRACOVÁNÍ TĚTO REALIZAČNÍ DOKUMENTACE STAVBY NEBYL K DISPOZICI PRŮZKUM ZAKRYTÝCH KONSTRUKCÍ. PROJEKT PRACUJE S PŘEDPOKLADY, KTERÉ JE NUTNÉ KORIGOVAT PO ROZKRYTÍ KONSTRUKCÍ.
- JE NEPŘÍPUSTNÉ DEMOLOVAT ČI POŠKOZOVAT STÁVAJÍCÍ KONSTRUKCE NENÍ-LI TO V PROJEKTU UVEDENO
- VEŠKERÉ VÝROBKY, MATERIÁLY A PROVÁDĚNÉ PRÁCE MUSÍ BÝT V SOULADU S PLATNÝMI ČSN A TECHNOLOGICKÝMI POSTUPY URČENÝMI VÝROBCEM

LEGENDA BAREV:

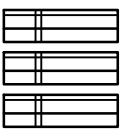

STÁVAJÍCÍ KONSTRUKCE
- RESTAUROVANÉ NA MÍSTĚ
STÁVAJÍCÍ KONSTRUKCE (REOSAZENÉ)
RESTAUROVANÉ PO DEMONTÁŽI
NOVÉ KONSTRUKCE A PRVKY
PRVKY RESTAUROVANÉ PO DEMONTÁŽI

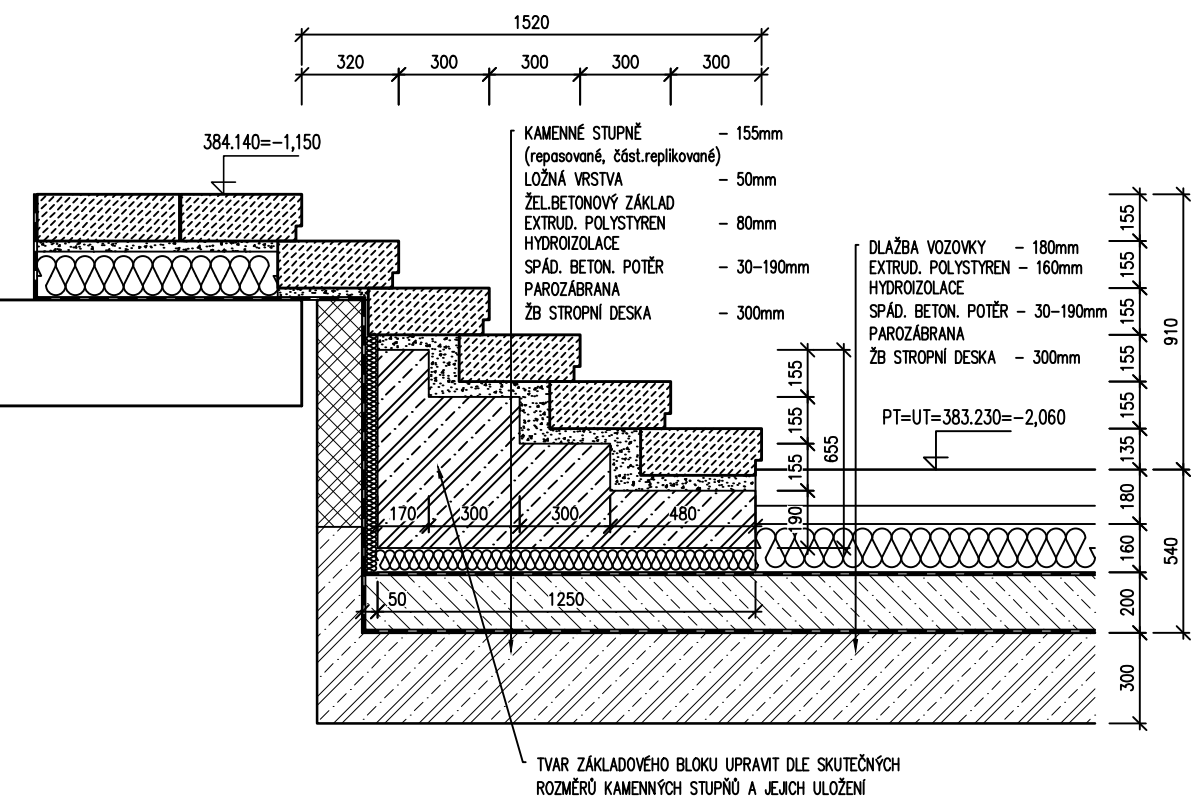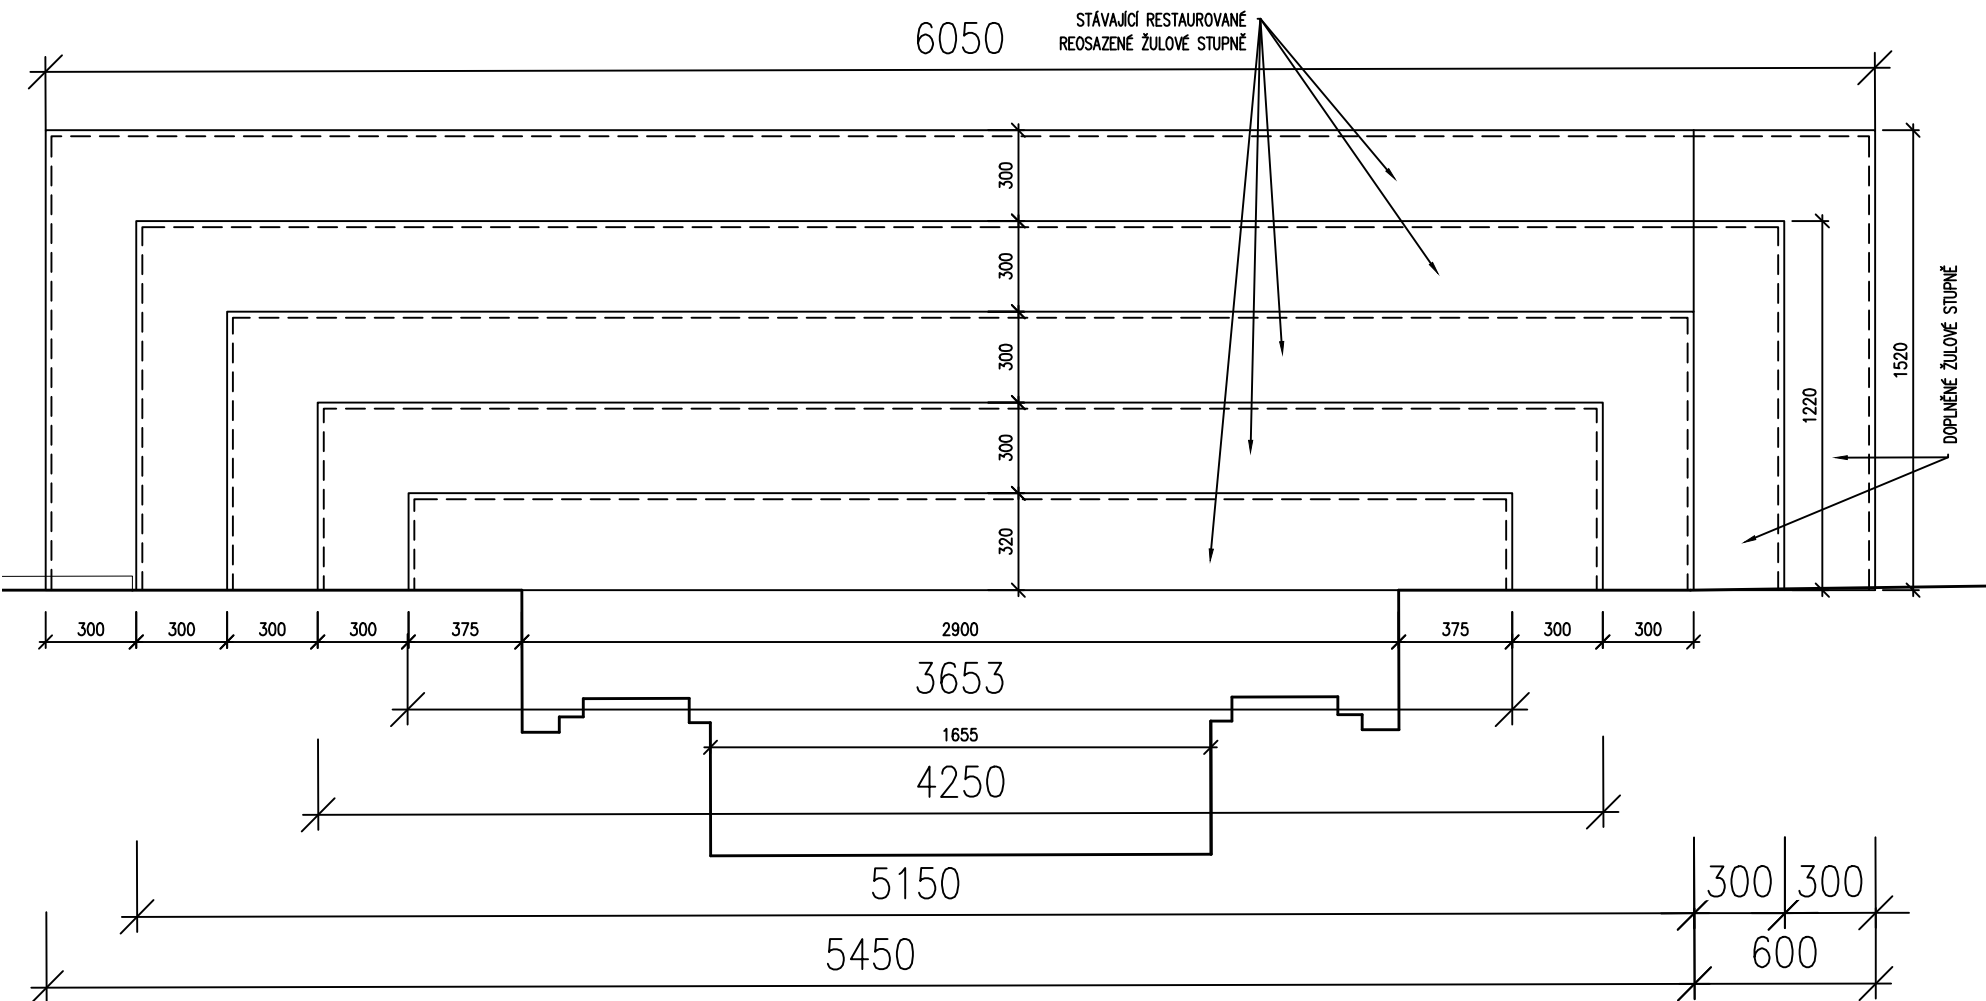

VÝŠKOVÝ SYSTÉM BpV ±0,000 = 385,29 m n. m.

AKCE:	KARLOVY VARY - REVITALIZACE OBJEKTU CÍSAŘSKÝCH LÁZNÍ		STUPEŇ PD: DPS-DOKUMENTACE PRO PROVEDENÍ STAVBY	
			OBJEKT: SO 101 - HISTORICKÁ BUDOVA	
INVESTOR A OBJEDNATEL:		KARLOVARSKÝ KRAJ Závodní 353/88, 360 21 Karlovy Vary - Dvory		PROFESE: D.1.1.a - ARCHITEKTONICKO-STAVEBNÍ ŘEŠENÍ
MÍSTO STAVBY:		Mariánskolázeňská 302, KARLOVY VARY pozemky parc. č. 902, 903/2, k.ú. Karlovy Vary		ZAKÁZKOVÉ ČÍSLO: 30080111-4
GENERÁLNÍ PROJEKTANT:		INTAR a.s. Bezručova 81/17a, 602 00 Brno tel.: +420 543 422 211 www.intar.cz, info@intar.cz		AUTORIZACE:
VEDOUCÍ PROJEKTU:		JAROSLAV KUPR, jkupr@intar.cz		DATUM: 12/2018
HLAVNÍ INŽENÝR PROJEKTU:		ING. MARTIN STRNAD, mstrnad@intar.cz		FORMÁT: 2 x A4
ZHOTOVITEL ČÁSTI:		INTAR a.s. Bezručova 81/17a, 602 00 Brno tel.: +420 543 422 211 www.intar.cz, info@intar.cz		KOPIE:
ODPOVĚDNÝ PROJEKTANT:		ING. MARTIN STRNAD, mstrnad@intar.cz		MĚŘITKO: 1:25
VYPRACOVAL:		ING. MARTIN STRNAD, mstrnad@intar.cz		VÝKRES: NÁVRH - ZADNÍ EXT. SCHODIŠTĚ ČÁST - B
		EVIDENČNÍ ČÍSLO: 30080111-4/SO 101/D.1.1.a		ČÍSLO VÝKRESU: 184 B
				REVIZE: -