
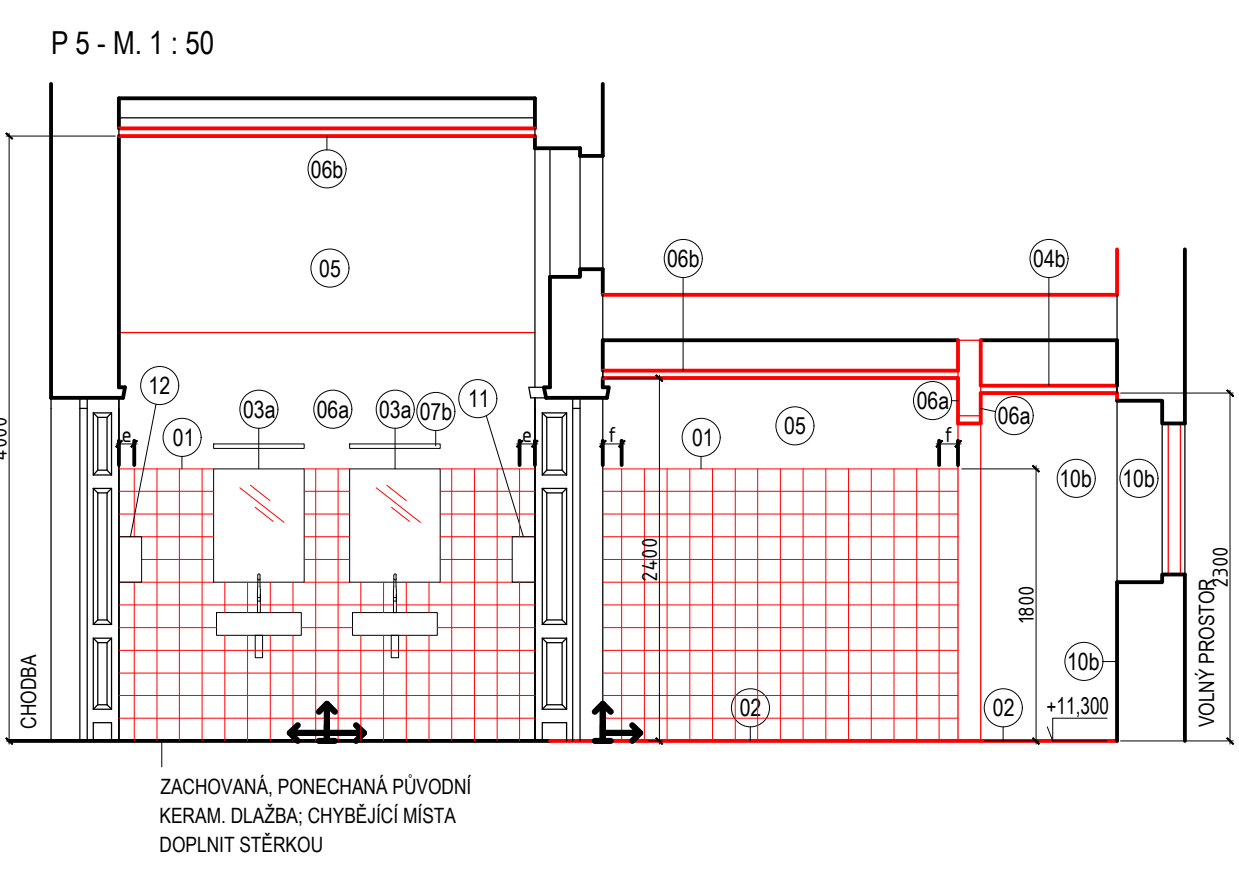
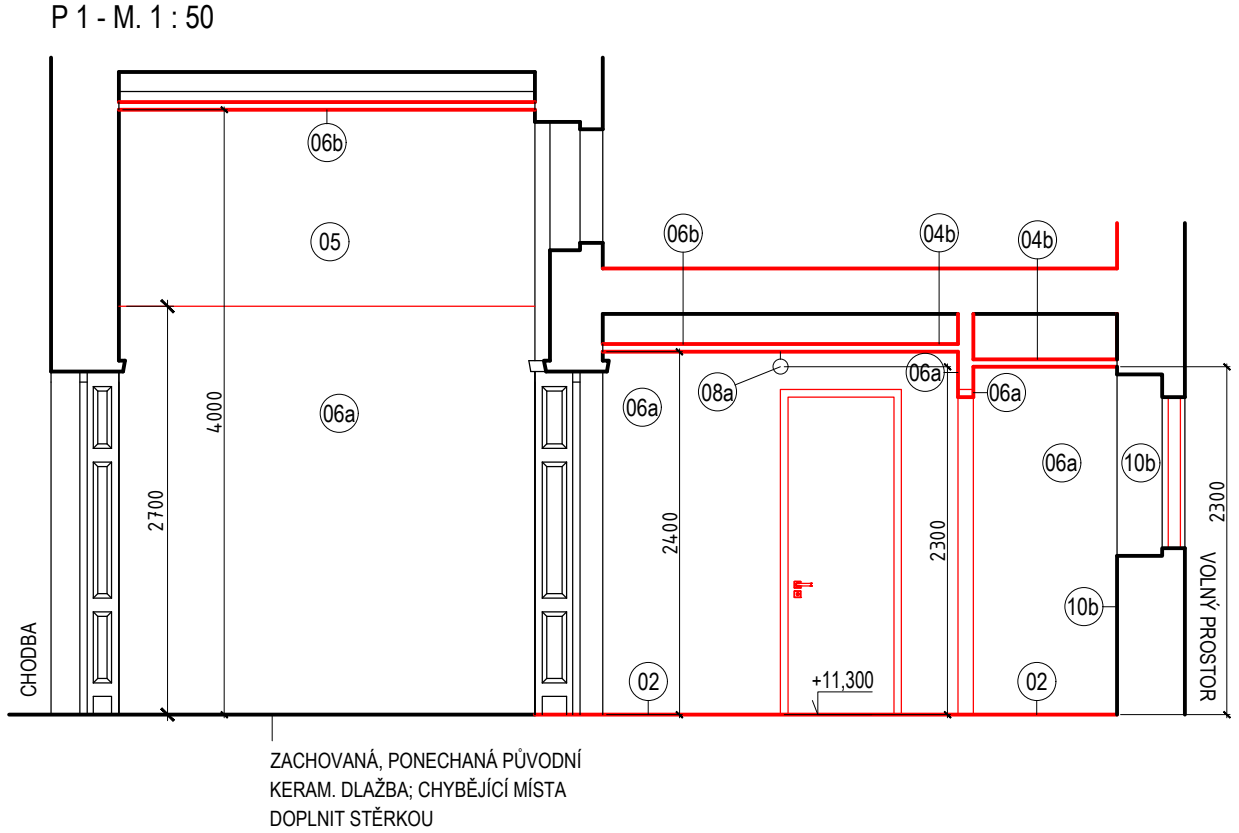
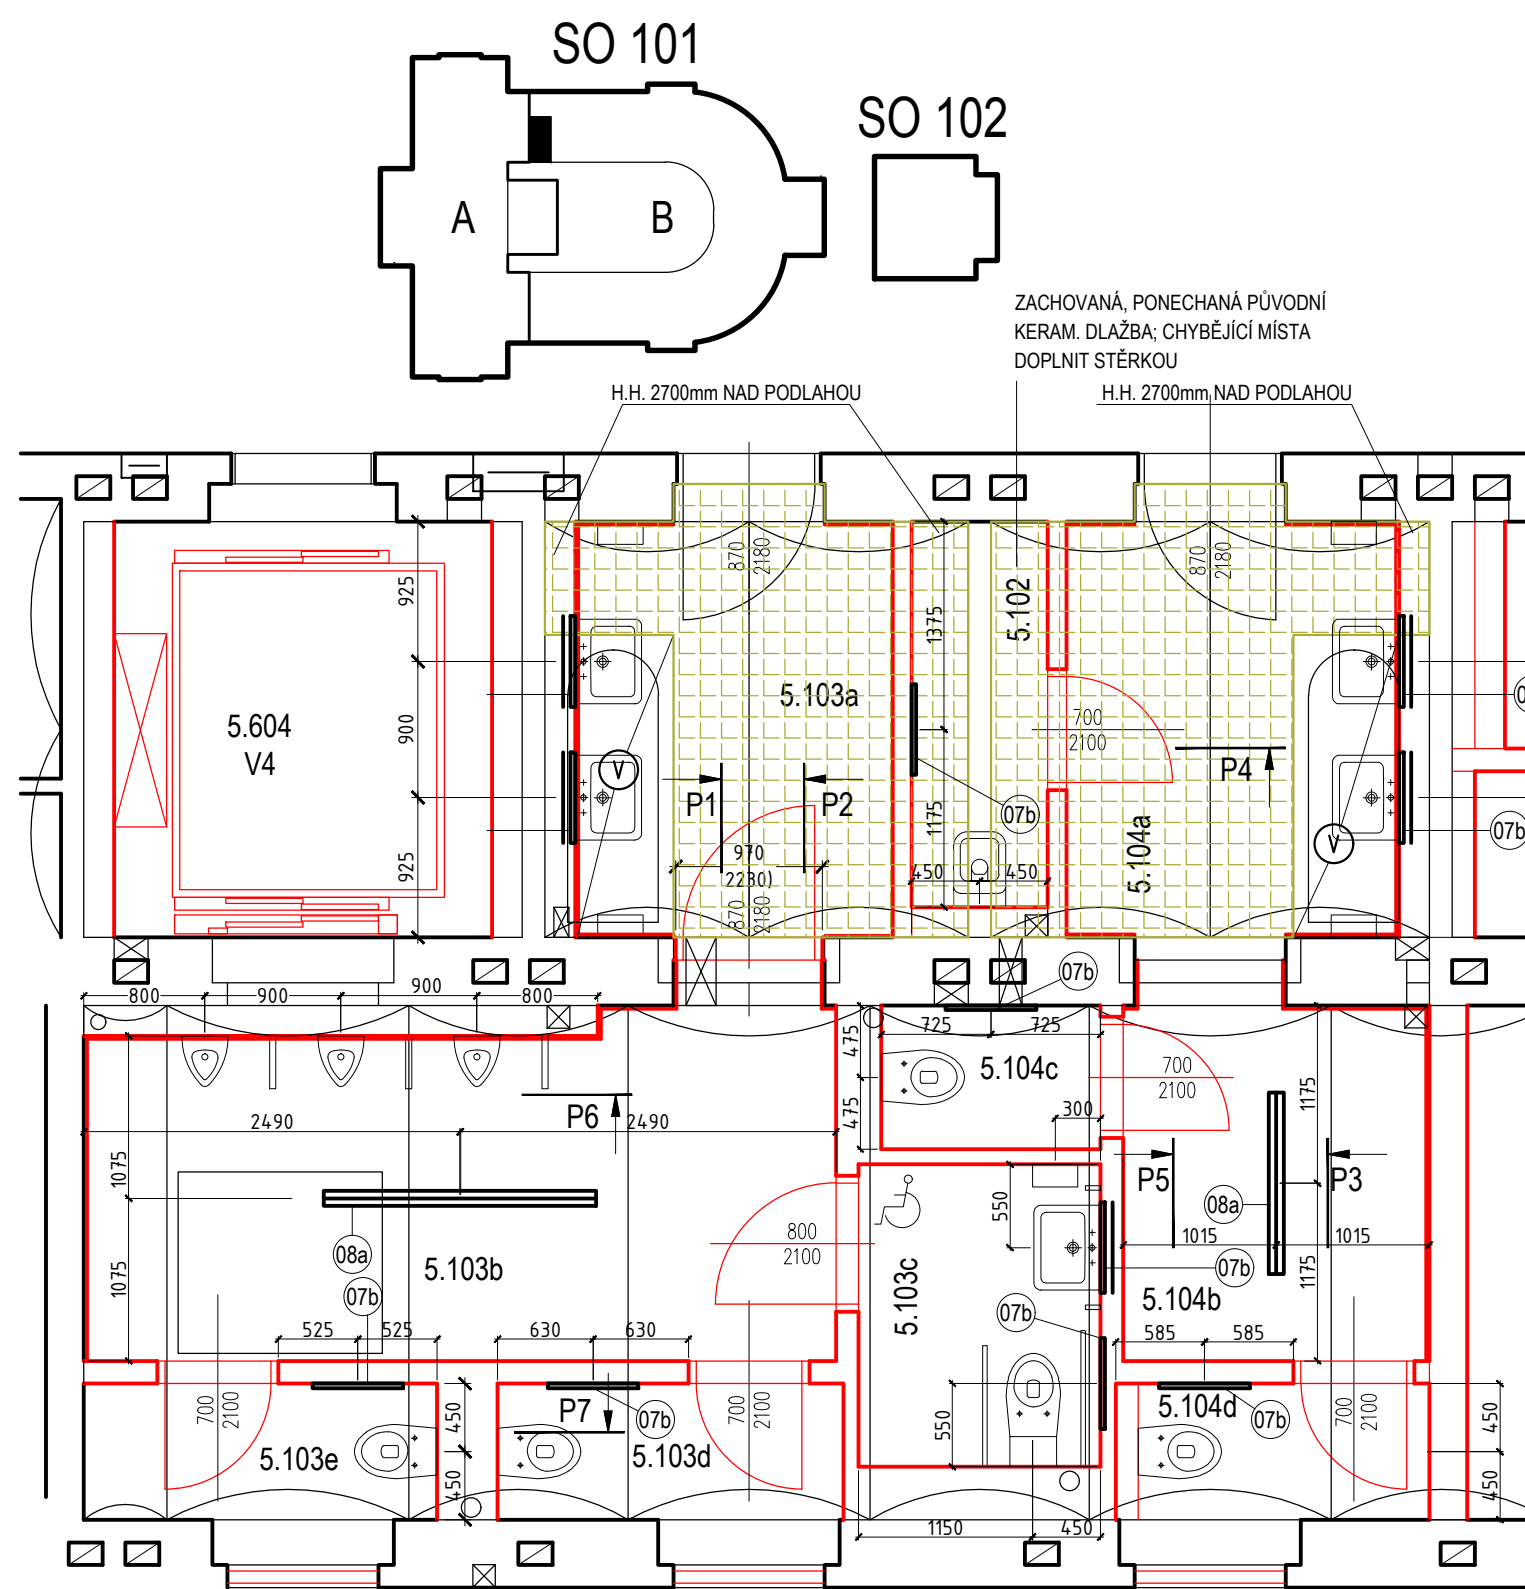
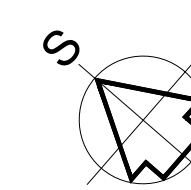


LEGENDA:

- 01 - OBKLADÁČKA SKLAD. 150/150, BARVA TM. ZELENÁ, LESKLÝ POVRCH (NAPŘ. RAKO - COLOR TWO - RAL 0008500); HORNÍ OBKLADÁČKY S GLAZOVANOU HORNÍ HRANOU UKONČENÉ OSTROHRANNOU LIŠTOU; NÁROŽÍ ŘEŠIT SBROUŠENÍM NA POKOS
- 02 - PODLAHA - POLYURETANOVÁ STĚRKA, BARVA ŠEDÁ (ODPOV. TERRANOVA FARBEN SPECTRUM 610C)
- 03a - VELKOPLOŠNÉ ZRCADLO BEZRÁMOVÉ 600/750, LEPENÉ PŘÍMO NA STĚNU (VYNECHAT OBKLAD), ZABROUŠENÉ HRANY
- 03b - VELKOPLOŠNÉ ZRCADLO BEZRÁMOVÉ 600/900, LEPENÉ PŘÍMO NA STĚNU (VYNECHAT OBKLAD), ZABROUŠENÉ HRANY, SPODNÍ HRANA 900MM NAD PODLAHOU
- 04a - STROP SDK POCHOZÍ - SDK HYDROFOBIZOVANÝ
INTERIER: STĚRKA DO MOKRÝCH PROVOZŮ, BARVA ŠEDÁ (ODPOV. RAL 7024)
EXTERIER: VÝMALBA ŠEDÁ DO MOKRÝCH PROVOZŮ (ODPOV. RAL 7024)
- 04b - STROP - SDK - SDK HYDROFOBIZOVANÝ - STĚRKA DO MOKRÝCH PROVOZŮ, BARVA ŠEDÁ (ODPOV. RAL 7024)
- 05 - ŠADRŠŤUKOVÁ PŘEBRUŠOVANÁ OMÍTKA, VÝMALBA BILÁ
- 06a - SDK PŘÍČKA, SDK HYDROFOBIZOVANÝ, STĚRKA DO MOKRÝCH PROVOZŮ, BARVA ŠEDÁ (ODPOV. RAL 7024)
- 06b - SDK HYDROFOBIZOVANÝ, VÝMALBA BILÁ
- 06c - SDK DO SUCHÝCH PROVOZŮ, VÝMALBA BILÁ
- 07a - TRUBICOVÉ SVÍTIDLO NÁSTROPNÍ
- 07b - TRUBICOVÉ SVÍTIDLO NÁSTĚNNÉ
- 08a - SVĚTLO - MASIVNÍ TRUBICE NA LANKÁCH
- 08b - SVĚTLO - SUBTILNÍ TRUBICE NA LANKÁCH
- 10a - STÁVAJÍCÍ NEBO NOVÉ ZDIVO - STĚRKA DO MOKRÝCH PROVOZŮ, BARVA ŠEDÁ (ODPOV. RAL 7024)
- 10b - STÁVAJÍCÍ NEBO NOVÉ ZDIVO - STĚRKA DO MOKRÝCH PROVOZŮ, BARVA SHODNÁ S POVRCHEM OKOLNÍHO ZDIVA (BARVA BILÁ)
- 11 - ELEKTRICKÝ SUŠÁK RUKOU
- 12 - ŽÁSOBNÍK NA PAPIROVÉ RUČNÍKY
- 13 - KUCHYŇSKÁ LINKA - BARVA TMAVĚ ČERVENÁ, SPEC. VIZ TRUHLÁŘSKÉ VÝROBKY

POZNÁMKA:

- UMYVADLO NA WC PRO OSSPO OPATŘENO LÉKÁRSKOU PÁKOVOU VÝTOKOVOU BATERIÍ - OVLÁDÁNÍ LOKTY
- OSTATNÍ UMYVADLA OPATŘENA BATERIÍ S TLAČNÝM SAMOUZÁVÍRACÍM VENTILEM
- SANITÁRNÍ PŘEDMĚTY BILÉ - SPECIFIKACE VIZ PD ZTI
- HIST. DVEŘE, DVEŘ. PORTÁLY, NADSVĚTLÍKY A DEŠTĚNÍ VIZ PD RESTAUR. PRACÍ
- NOVODOBÉ DVEŘE VIZ TAB. DVEŘÍ V DPS STAV. ČÁSTI
- VEDENÍ VZT PO "STROPĚ" KABIN VIZ PD VZT
- SMĚR KLADENÍ OBKLADŮ JE NAZNAČEN ŠÍPKAMI

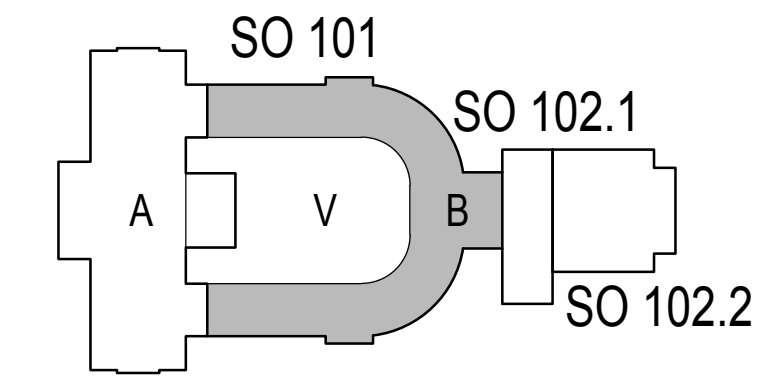

REVIZE:	POPIS ZMĚNY:	DATUM:	VYPRACOVAL:
XXX	XXX	XXX	XXX
XXX	XXX	XXX	XXX
XXX	XXX	XXX	XXX

VÝŠKOVÝ SYSTÉM Bpv ±0,000 = 385,29 m n. m.

AKCE:	KARLOVY VARY - REVITALIZACE OBJEKTU CÍSAŘSKÝCH LÁZNÍ			STUPEŇ PD:	DPS-DOKUMENTACE PRO PROVEDENÍ STAVBY		
INVESTOR A OBJEDNATEL:	KARLOVSKÝ KRAJ Závodní 353/88, 360 21 Karlovy Vary - Dvory			OBJEKT:	SO 101 - HISTORICKÁ BUDOVA		
MÍSTO STAVBY:	Mariánskolázeňská 302, KARLOVY VARY pozemky parc. č. 902, 903/2, k.ú. Karlovy Vary			PROFESE:	D.1.1.a - ARCHITEKTONICKO-STAVEBNÍ ŘEŠENÍ		
GENERÁLNÍ PROJEKTANT:	INTAR a.s. Bezučova 81/17a, 602 00 Brno tel.: +420 543 422 211 www.intar.cz, info@intar.cz			ZAKÁZKOVÉ ČÍSLO:	30080111-4	AUTORIZACE:	
VEDOUČÍ PROJEKTU:	JAROSLAV KUPR, jkpr@intar.cz			DATUM:	12/2018	FORMÁT:	6 x A4
HLAVNÍ INŽENÝR PROJEKTU:	ING. MARTIN STRNAD, mstrnad@intar.cz			KOPIE:			
ZHOTOVITEL ČÁSTI:	INTAR a.s. Bezučova 81/17a, 602 00 Brno tel.: +420 543 422 211 www.intar.cz, info@intar.cz			MĚŘÍTKO:	1:50		
ODPOVĚDNÝ PROJEKTANT:	ING. MARTIN STRNAD, mstrnad@intar.cz			VÝKRES:	NÁVRH-VEŘEJNÉ TOALETY - 3.NP ČÁST B - SEVER		
VYPRACOVAL:	ING. ARCH. PAVEL ŠLEJHAR			EVIDENČNÍ ČÍSLO:	30080111-4/SO 101/D.1.1.a	ČÍSLO VÝKRESU:	178 B
				REVIZE:	-		