
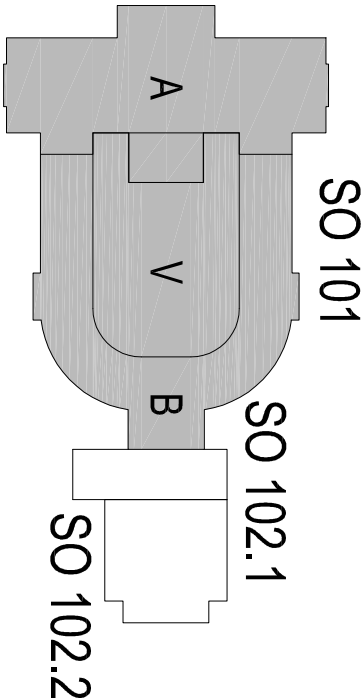
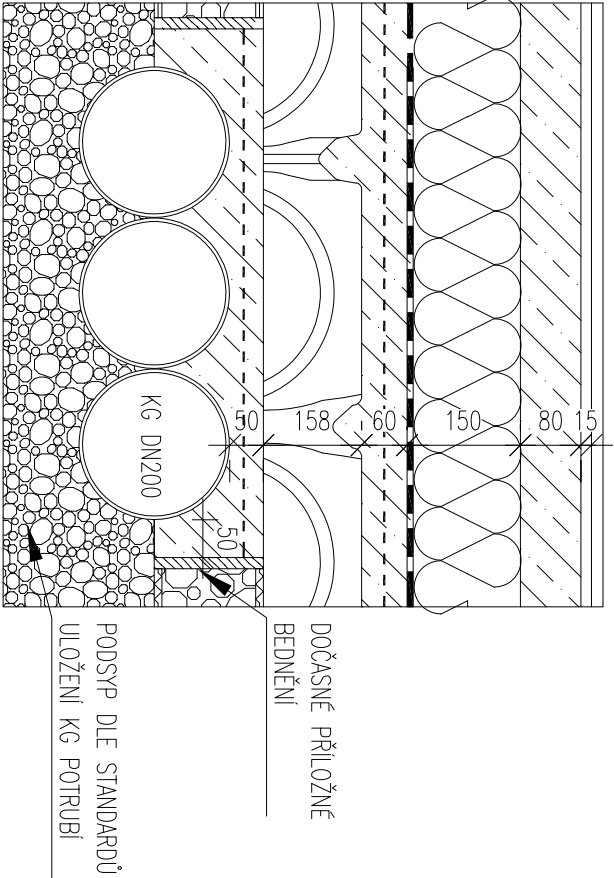
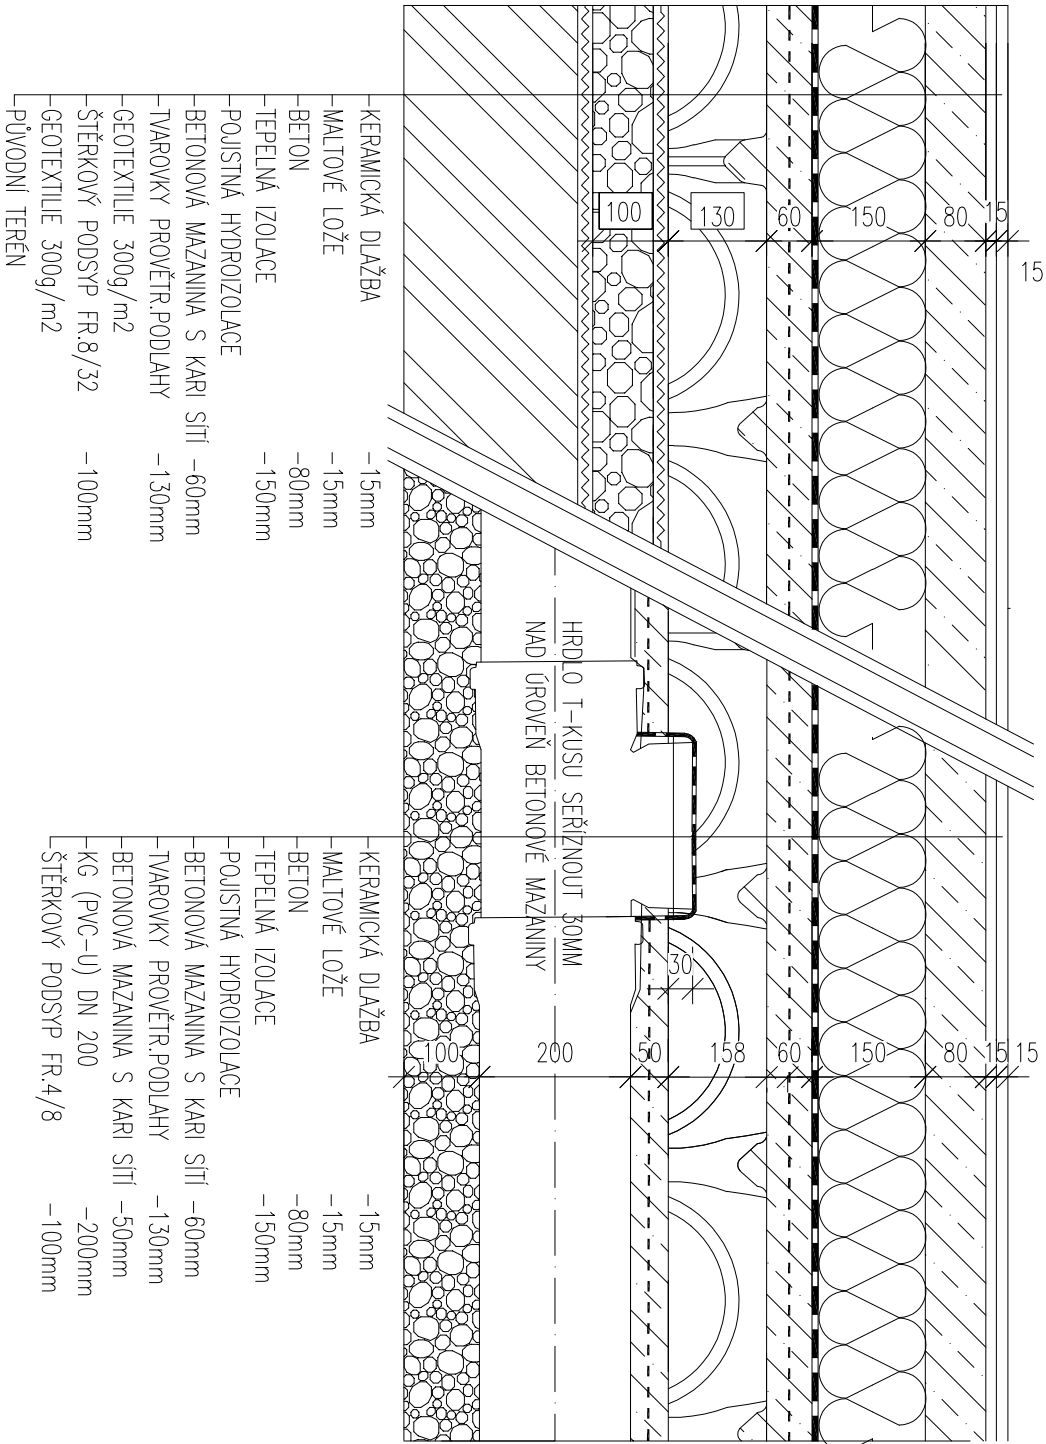


DETAIL F – PROVĚTRÁVANÁ PODLAHA S NASÁVACÍM POTRUBÍM

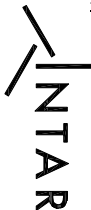

REVIZE:	POPIS ZMĚNY:	DATUM:	VYPRACOVAL:
XXX	XXX	XXX	XXX
XXX	XXX	XXX	XXX
XXX	XXX	XXX	XXX

VÝŠKOVÝ SYSTÉM BpV ±0,000 = 385,29 m.n.m.

AKCE:	KARLOVY VARY - REVITALIZACE OBJEKTU CÍSAŘSKÝCH LÁZNÍ			STUPEŇ PD: DPS - DOKUMENTACE PRO PROVEDENÍ STAVBY	
				OBJEKT:	SO 101 HISTORICKÁ BUDOVA
				PROFESE:	D.1.1.b - SANACE VLHKÉHO ZDIVA
INVESTOR A OBJEDNATEL:	KARLOVARSKÝ KRAJ Závodní 353/88, 360 21 Karlovy Vary - Dvory			ZAKÁZKOVÉ ČÍSLO:	30080111-4
MÍSTO STAVBY:	Mariánskolázeňská 306/2, 376 58 Karlovy Vary pozemky parc. č. 902, 903/2, k.ú. Karlovy Vary			DATUM:	12/2018
GENERÁLNÍ PROJEKTANT:	<div><div></div><div>INTAR a.s. Bezučova 81/17a, 602 00 Brno tel.: +420 543 422 211 www.intar.cz, info@intar.cz</div></div>			FORMÁT:	2 × A4
VEDOUcí PROJEKTU:	JAROSLAV KUPR, jkupr@intar.cz			KOPIE:	
HLAVNÍ INŽENÝR PROJEKTU:	ING. MARTIN STRNAD, mstrnad@intar.cz			MĚŘÍTKO:	
ZHOTOVITEL ČÁSTI:	SAREP a.s. Jedná 2100/26a, 621 00 Brno tel.: +420 606 371 475 info@projekt-sarata.cz			PŘÍLOHA:	
ODPOVĚDNÝ PROJEKTANT:	ING. PAVEL ZEJDA, Ph.D.			DETAIL F	
VYPRACOVAL:	ING. PAVEL ZEJDA, Ph.D., zejda.sarep@gmail.com PETR FORMÁNEK, ING. ZDENĚK ŠTEFEK			SANACE VLHKÉHO ZDIVA SO 101 - CELEK	
EVIDENČNÍ ČÍSLO:				ČÍSLO VÝKRESU:	REVIZE:
30080111-4/SO 101/D.1.1.b				109	