
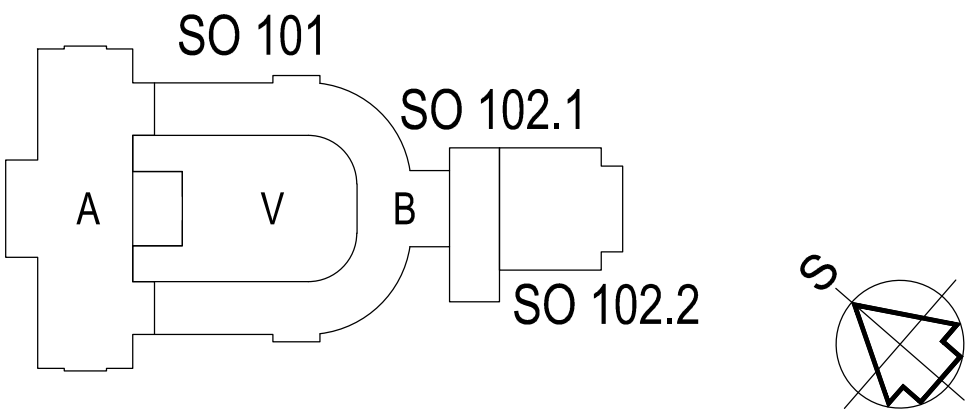


LEGENDA

 BODY VYTÝČENÉ V SOUŘADNICÍCH JTSK



| | | | |
|---------|--------------|--------|-------------|
| REVIZE: | POPIS ZMĚNY: | DATUM: | VYPRACOVAL: |
| XXX | XXX | XXX | XXX |
| XXX | XXX | XXX | XXX |
| XXX | XXX | XXX | XXX |

VÝŠKOVÝ SYSTÉM BpV ±0,000 = 385,29 m n. m.

| | | |
|---|--|--|
| AKCE: KARLOVY VARY - REVITALIZACE OBJEKTU CÍSAŘSKÝCH LÁZNÍ | | STUPEŇ PD: DPS-DOKUMENTACE PRO PROVEDENÍ STAVBY |
| INVESTOR A OBJEDNATEL: Karlovarský kraj, IČO 70891168 Závodní 353/88, 360 06 Karlovy Vary - Dvory | | OBJEKT: IO 101 - KOMUNIKACE, ZPEVNĚNÉ PLOCHY A CHODNÍKY |
| MÍSTO STAVBY: Mariánskolázeňská 302, KARLOVY VARY pozemky parc. č. 902, 903/2, k.ú. Karlovy Vary | | PROFES: D.1.1 - STAVEBNÉ DOPRAVNÍ ŘEŠENÍ |
| GENERÁLNÍ PROJEKTANT: INTAR | | ZAKÁZKOVÉ ČÍSLO: 30080111-4 |
| VEDOUcí PROJEKTU: JAROSLAV KUPR, jkupr@intar.cz | | AUTORIZACE: |
| HLAVNÍ ING. PROJEKTU: ING. MARTIN STRNAD, mstrnad@intar.cz | | DATUM: 12/2018 |
| ZHOTOVITEL ČÁSTI: PROJEKTOVÝ DOPRAVNÍ ATELIER Jankovcova 18A, 170 00 Praha 7 info@projezdovny.cz | | FORMÁT: 8 x A4 |
| ODPOVĚDNÝ PROJEKTANT: ING. JAN ŠPILAR | | KOPIE: |
| VYPRACOVAL: ING. RENÁTA HOETZELOVÁ | | MĚŘÍTKO: 1:250 |
| | | VÝKRES: VYTYČOVACÍ VÝKRES |
| | | EVIDENČNÍ ČÍSLO: 30080111-4/IO 101/D.1.1. |
| | | ČÍSLO VÝKRESU: 11 |
| | | REVIZE: - |