

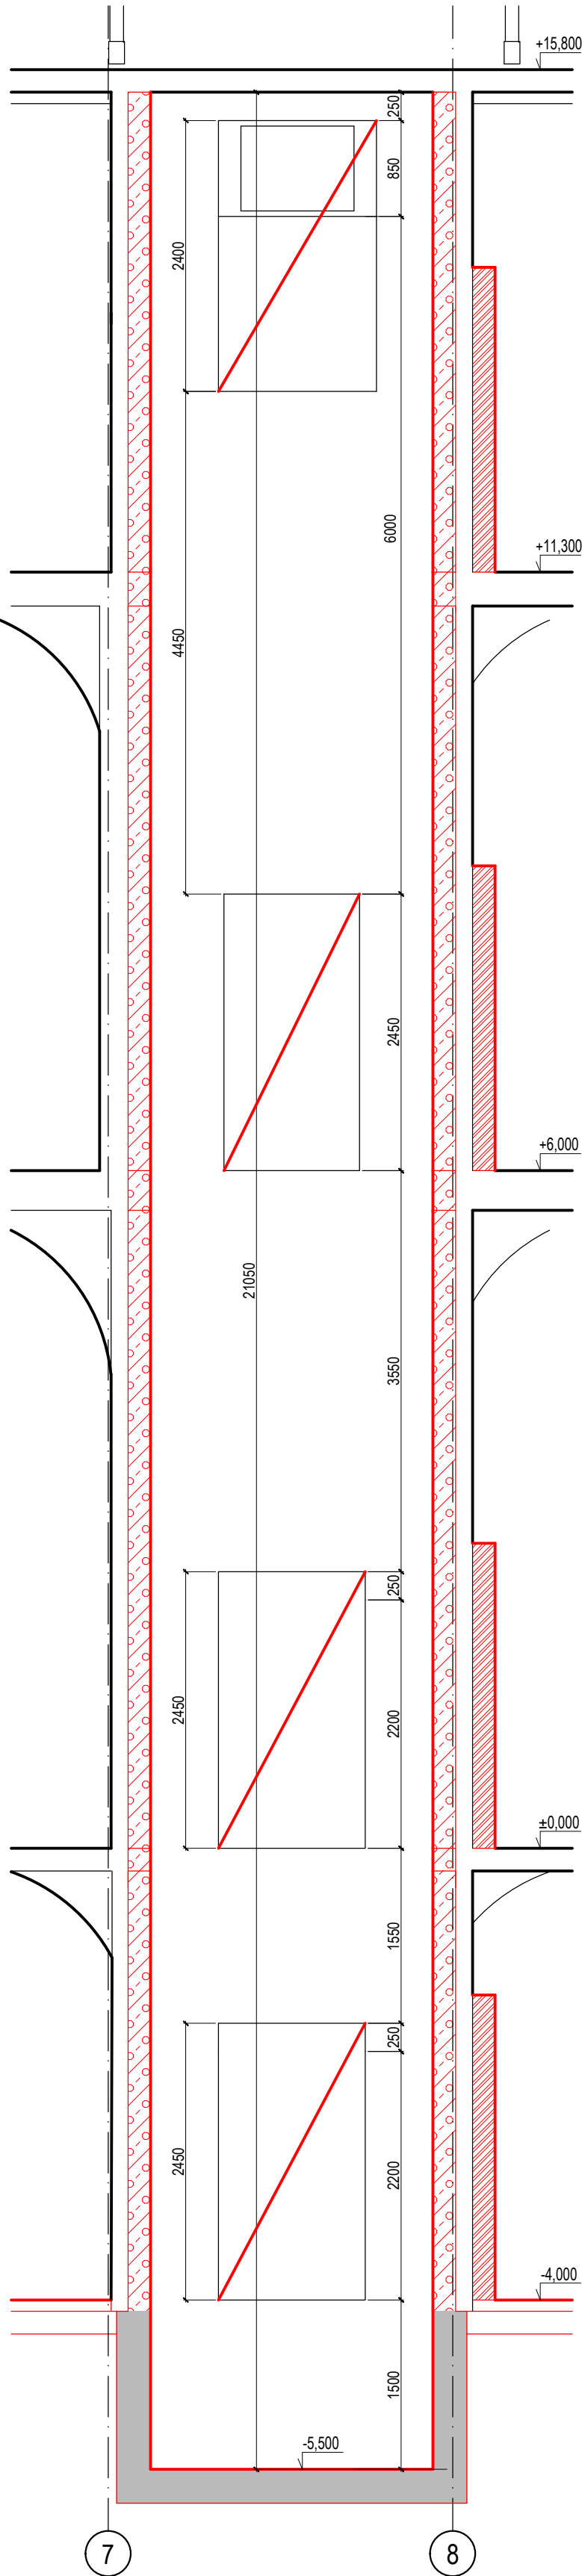
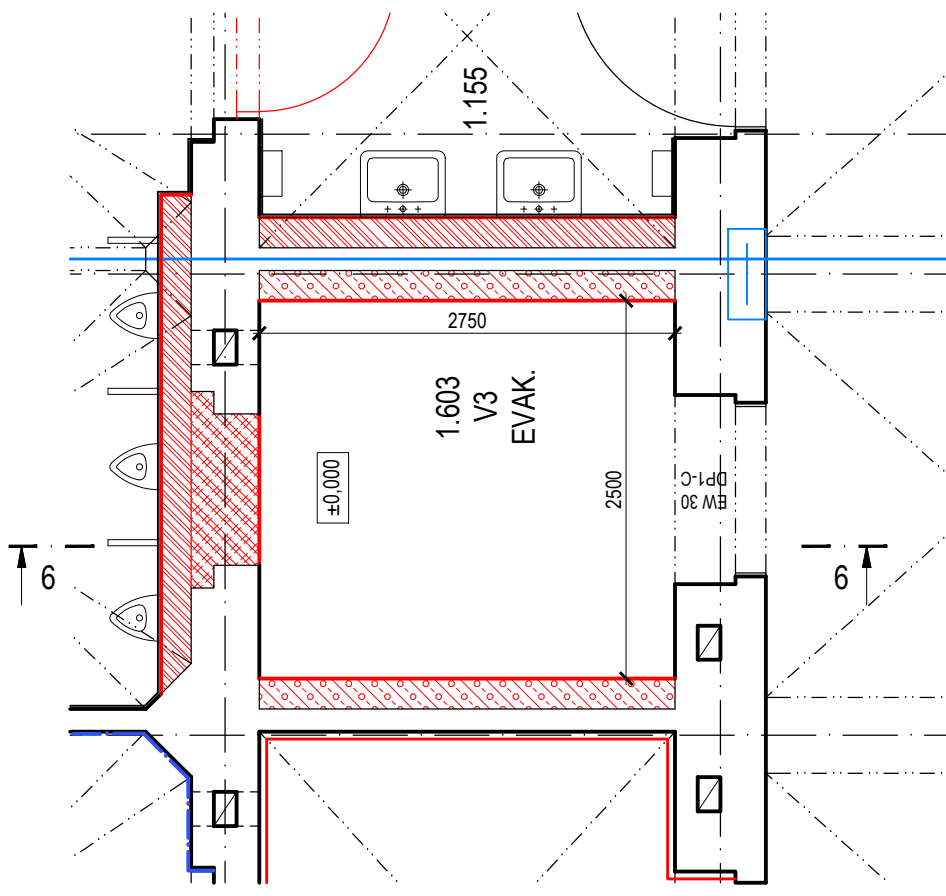


ŘEZ 5-5
M 1:50

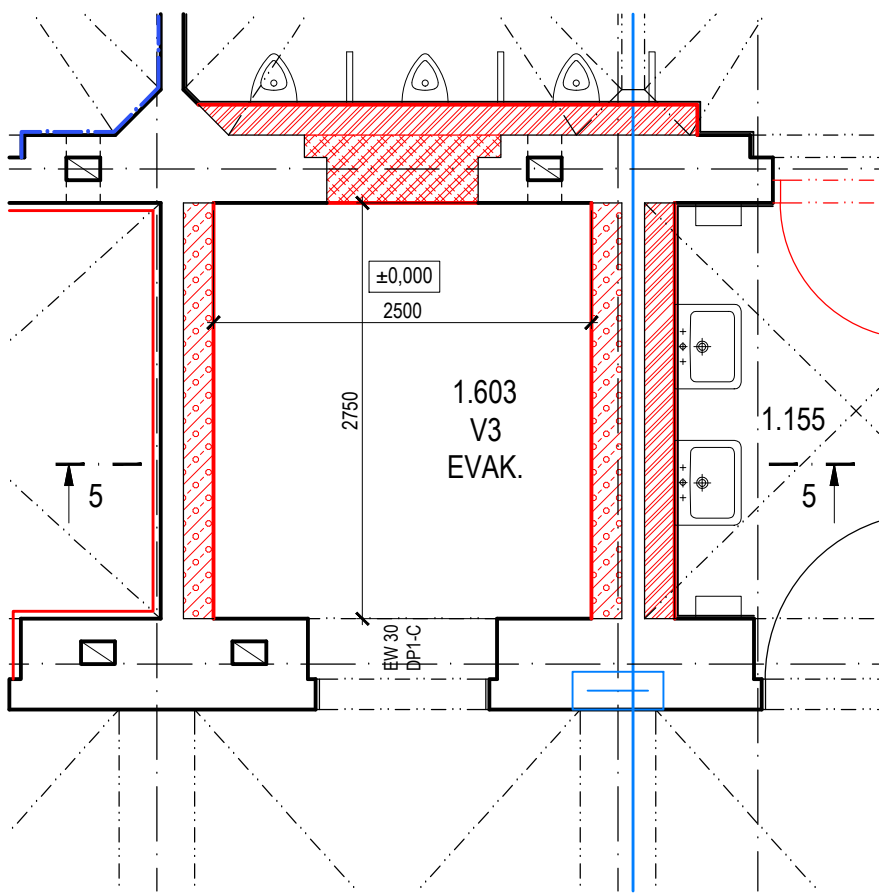

ŘEZ 6-6
M 1:50

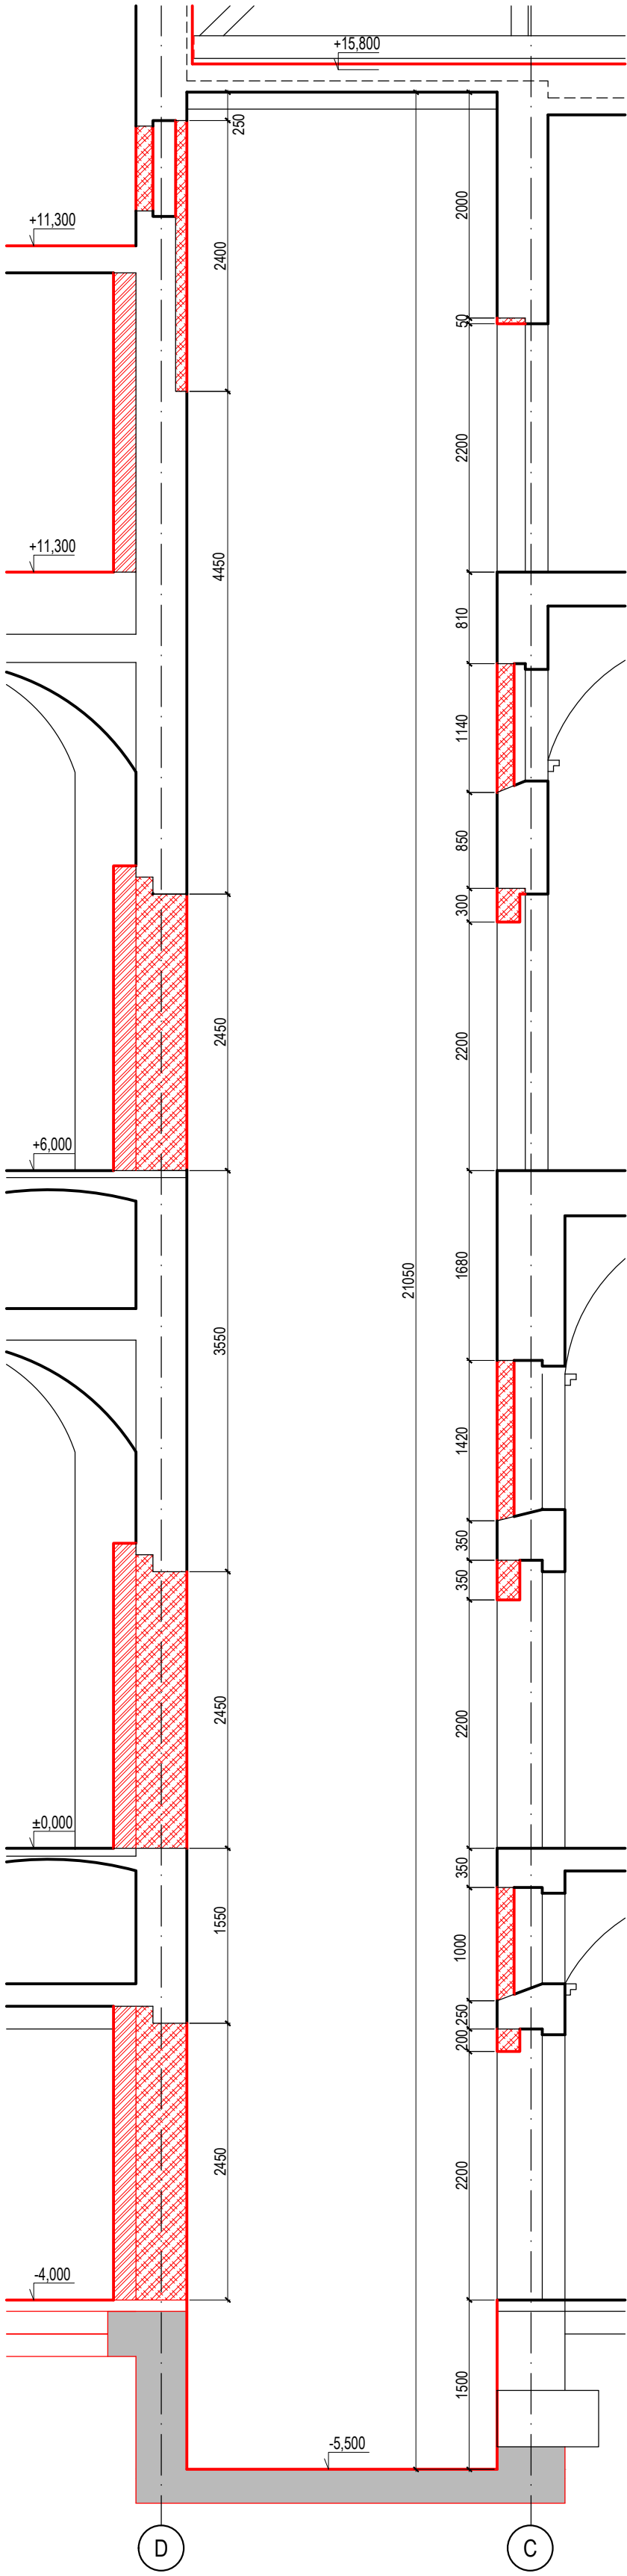

- STÁVAJÍCÍ KONSTRUKCE
- ŽELEZOBETON MONOLITICKÝ - VIZ PD STATIKA
- PROSTÝ BETON SLABĚ VYZTUŽENÝ PRO PODKLADNÍ VRSTVY - VIZ PD STATIKA
- PŘÍČKOVÉ ZDIVO POROBETONOVÉ, TRÍDA PEVNOSTI P2-500, tl. 100,150,200
- BETONOVÉ ZTRACENÉ BEDNĚNÍ tl. 150,200mm VÝPLŇ BETONEM-VIZ PD STATIKA
- DOZDÍVKA - ZDIVO CP (AKU) tl. 150,300mm
- SDK PŘÍČKY SE MINERÁLNÍ ISOLACÍ A DVOJITÝM OPLÁŠTĚNÍM DESKOU PRO SUCHÝ PROVOZ
- DOZDÍVÁNÍ OTVORU V POHLEDU

POZNÁMKY

- TATO DOKUMENTACE JE POUZE INFORMATIVNÍ. PRVKY, KTERÉ SE OBJEVUJÍ VE VÝKRESE JSOU NAVRŽENY DLE KONKRÉTNÍHO TYPU VÝTAHU A JSOU SKUTEČNÉ (KOTVENÍ DO ŽB VĚNCŮ, KOTVENÍ PRVKY, DVEŘE, DOJEDZDY, ROZVADĚČE A OVLÁDÁNÍ)
- EVENT. ÚPRAVY VÝTAHOVÉ ŠACHTY A OSTATNÍCH SOUVISEJÍCÍCH STAVEBNÍCH KONSTRUKCÍ NAVRHNĚ V RÁMCI SVÉ PŘÍPRAVY KONKRÉTNÍ VYBRANÝ DODAVATEL A PŘEDLOŽÍ AUTORUM PROJEKTU K ODSOUHLASENÍ
- MATERIÁLOVÉ ŘEŠENÍ VÝTAHOVÉ KABINY - VIZ TECHNICKÁ ZPRÁVA
- NAVRŽENÁ OPATŘENÍ PRO KOTVENÍ - VÍCE VIZ PD STATIKA

REVIZE:	POPIS ZMĚNY:	DATUM:	VYPRACOVAL:
XXX	XXX	XXX	XXX
XXX	XXX	XXX	XXX
XXX	XXX	XXX	XXX

VÝŠKOVÝ SYSTÉM Bpv ±0,000 = 385,29 m n. m.

AKCE: KARLOVY VARY - REVITALIZACE OBJEKTU CÍSAŘSKÝCH LÁZNÍ		STUPĚŇ PD: DPS-DOKUMENTACE PRO PROVEDENÍ STAVBY	
INVESTOR A OBJEDNATEL: KARLOVARSKÝ KRAJ Závodní 353/88, 360 21 Karlovy Vary - Dvory		OBJEKT: PS.2 - VÝTAHY	
MÍSTO STAVBY: Mariánskolázeňská 306/2, KARLOVY VARY pozemky parc. č. 902, 903/2, k.ú. Karlovy Vary		PROFESE: D.2.1 - TECHNOLOGIE	
GENERÁLNÍ PROJEKTANT: INTAR a.s. Bezručova 811/17a, 602 00 Brno tel.: +420 543 422 211 www.intar.cz, info@intar.cz		ZAKÁZKOVÉ ČÍSLO: 30080111-4	
VEDOUcí PROJEKTU: JAROSLAV KUPR, jkupa@intar.cz		AUTORIZACE:	
HLAVNÍ INŽENÝR PROJEKTU: ING. MARTIN STRNAD, mstrnad@intar.cz		DATUM: 12/2018	
ZHOTOVITEL ČÁSTI: INTAR a.s. Bezručova 811/17a, 602 00 Brno tel.: +420 543 422 211 www.intar.cz, info@intar.cz		FORMÁT: 6 × A4	
ODPOVĚDNÝ PROJEKTANT: ING. MARTIN STRNAD, mstrnad@intar.cz		KOPIE:	
VYPRACOVAL: ING. MARTIN STRNAD, mstrnad@intar.cz		MĚŘÍTKO: 1:50	
		VÝKRES: VÝTAH V3	
		EVIDENČNÍ ČÍSLO: 30080111-4/PS.2/D.2.1	
		ČÍSLO VÝKRESU: 103	
		REVIZE: -	

POPIS VÝTAHU V3

OSOBNÍ VÝTAH BEZ STROJOVNY - TRAKČNÍ LANOVÝ

NOSNOST 2000KG

RYCHLOST 1m/s

POČET STANIC 5

POČET PŘÍSTUPŮ 5

VÝTAHOVÁ KABINA: šířka 1700mm, hloubka 2200mm, výška 2200mm

DVEŘE: šířka 1000, výška 2100