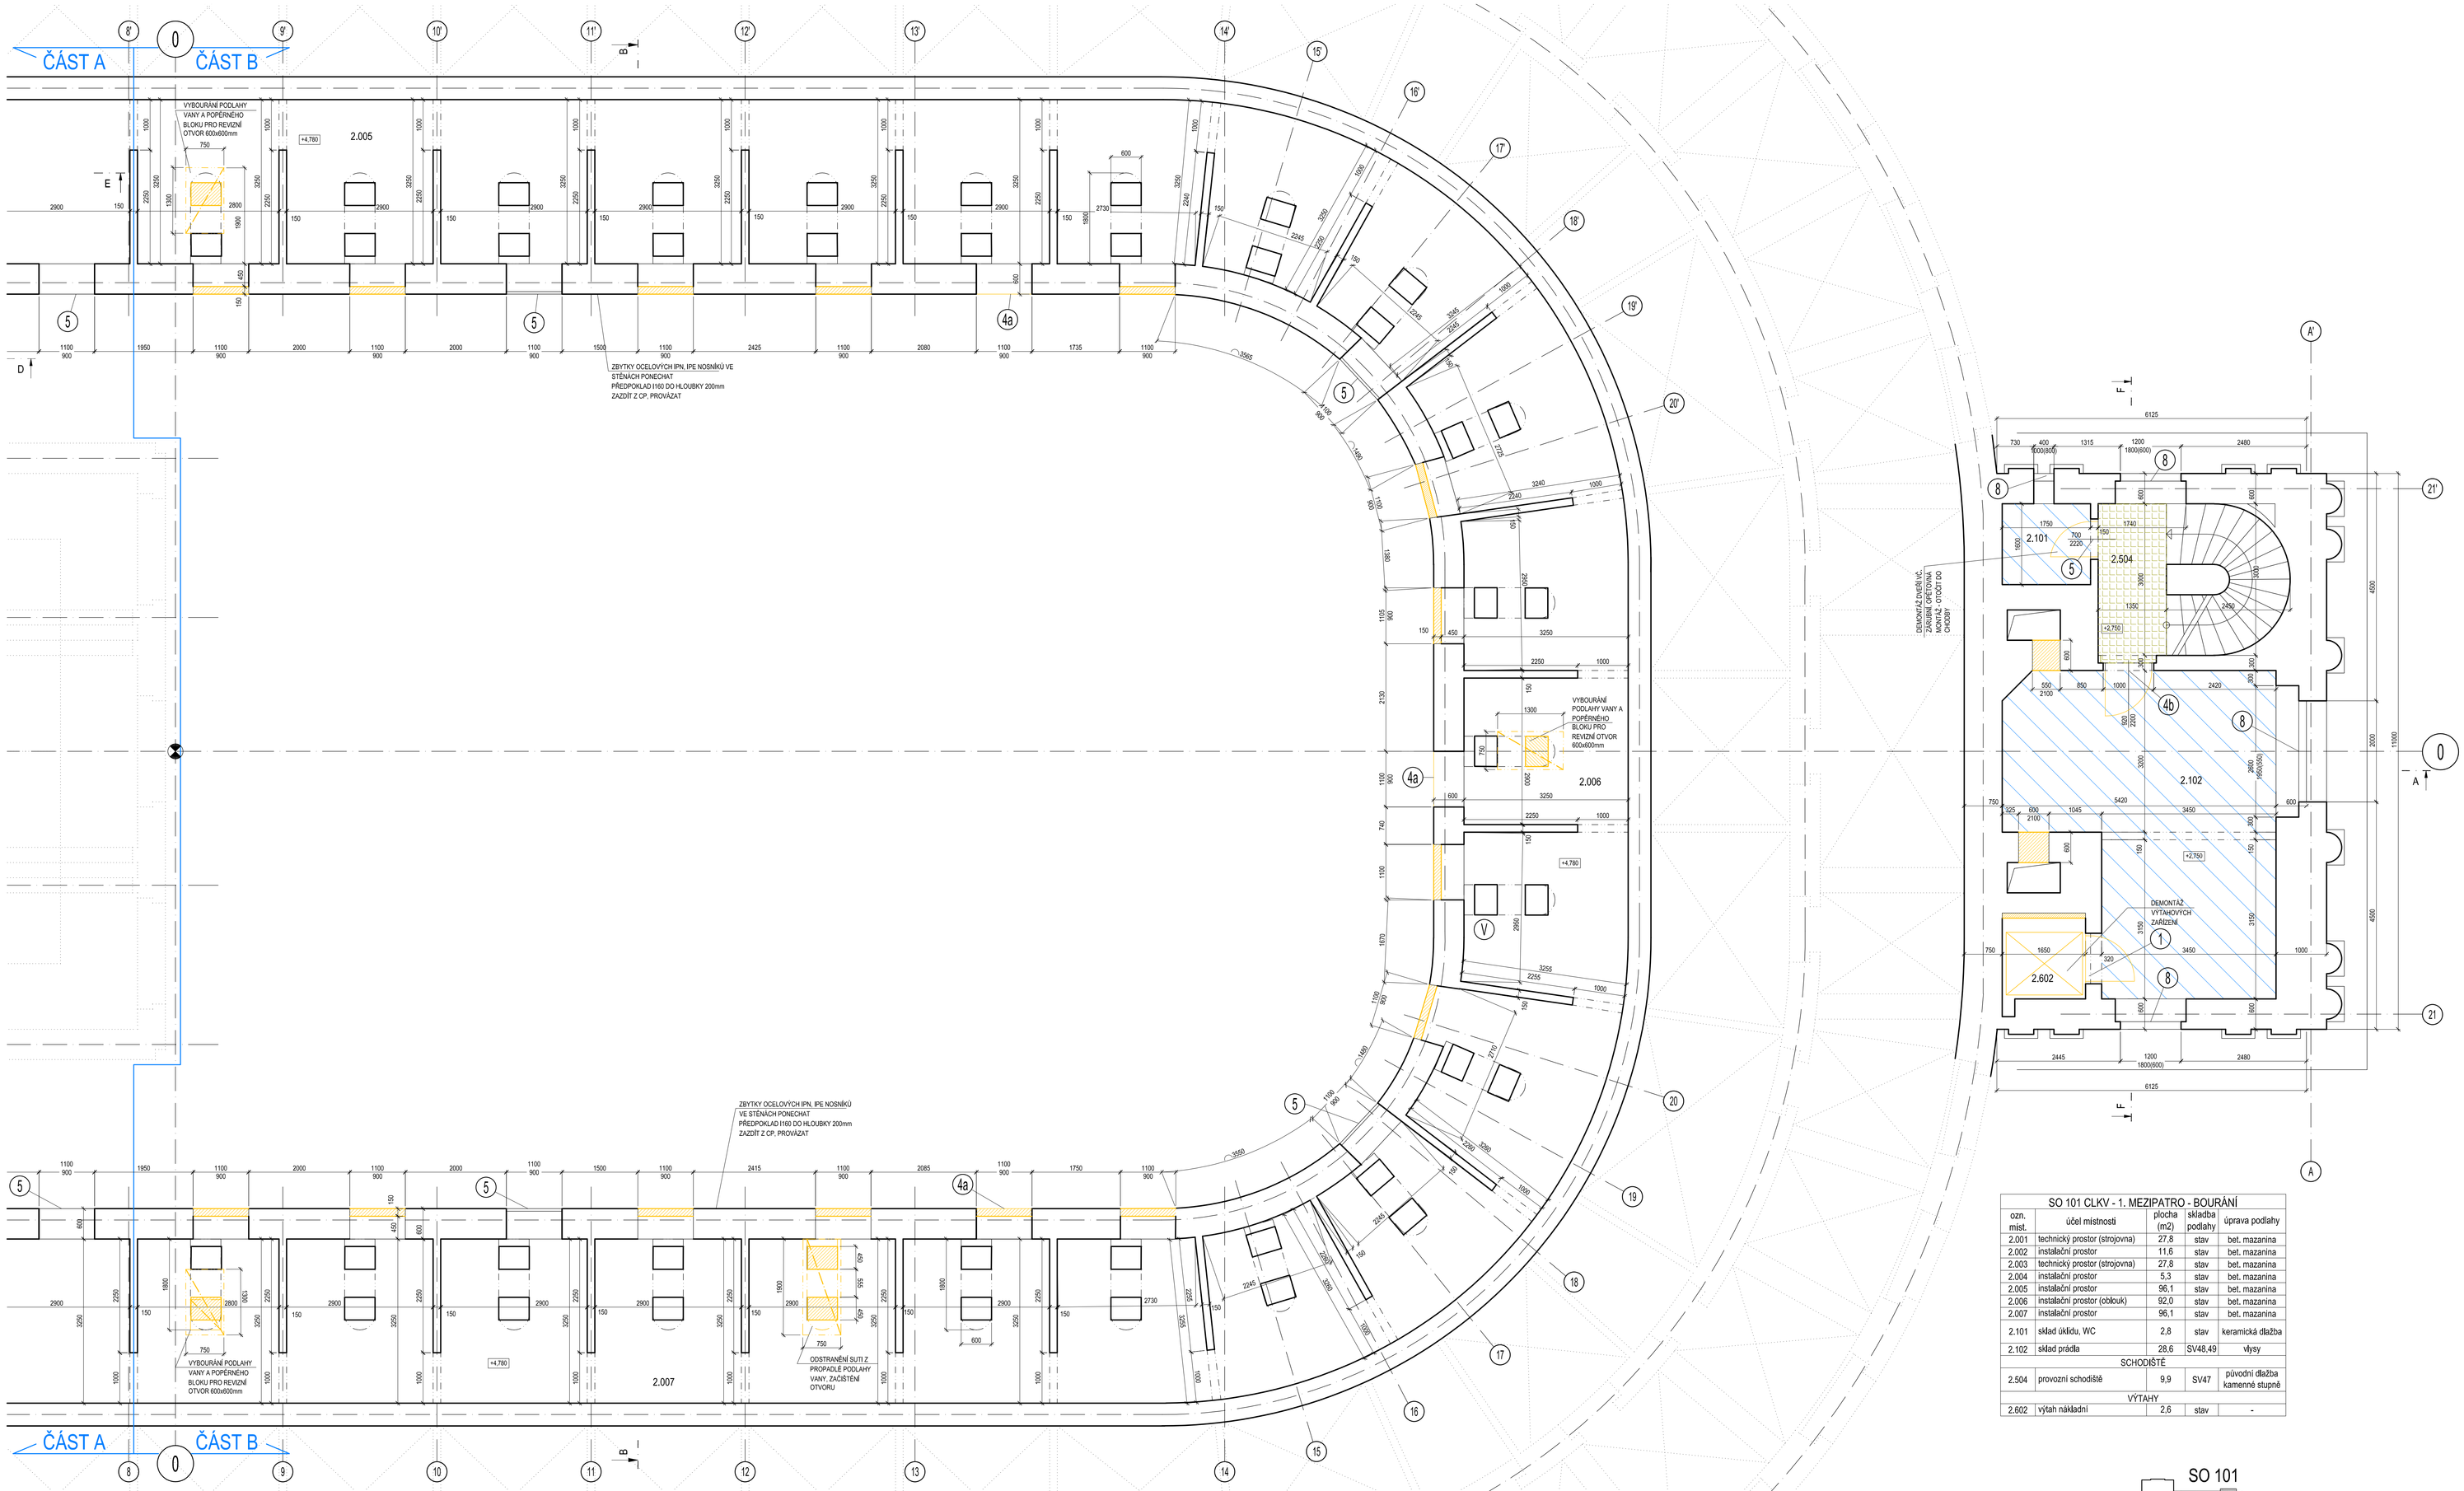


LEGENDA BOURÁNÍ:

- STÁVAJÍCÍ KONSTRUKCE
- BOURANÉ KONSTRUKCE V ŘEZU
- BOURANÉ KONSTRUKCE V POHLEDU
- BOURANÉ KONSTRUKCE NAD ROVINOU ŘEZU
- BOURÁNÍ CELÉHO PODLAHOVÉHO SOUVRSTVÍ VČETNĚ KONSTRUKCE STROPU
- BOURÁNÍ CELÉHO PODLAHOVÉHO SOUVRSTVÍ PO KONSTRUKCI STROPU
- BOURÁNÍ 50mm VRSTVY BETONOVÉ MAZANINY
- DEMONTÁŽ PODLAHOVÉ KRYTINY
- ZACHOVÁNÍ PŮVODNÍ DLAŽBY. POŠKOZENÉ A CHYBĚJÍCÍ DLAŽDICE NAHRADIT REPLIKAMI.
- ZACHOVÁNÍ PŮVODNÍ, NOVĚ POLOŽENÉ DLAŽBY. POŠKOZENÉ ČI CHYBĚJÍCÍ DLAŽDICE BUDOU NAHRAZENY PODLAHOVOU STĚRKOU
- ZACHOVÁNÍ NOVODOBÉ DLAŽBY. POŠKOZENÉ ČI CHYBĚJÍCÍ DLAŽDICE BUDOU NAHRAZENY PODLAHOVOU STĚRKOU
- ZACHOVÁNÍ STÁVAJÍCÍHO KERAMICKÉHO OBKLADU NA STĚNÁCH, PŘESNÉ OPATŘENÍ BUDE UPRAVENO DLE KONKRÉTNÍ MÍSTNOSTI
- PŮVODNÍ DŘEVĚNÉ KAZETOVÉ OBKLADY V HISTORICKÝCH PROSTORECH - REST. ZPRACOVÁNÍ

① ZAČIŠTĚNÍ PROHLUBNĚ VANY VČETNĚ OTVORU DO MEZIPATRA O ROZMĚRU cca 500x700mm. KOLEM VANY OSEKAT NARUŠENOU DLAŽBU VČETNĚ MALTOVÉHO LOŽE DO TVARU OBDÉLNÍKA cca 800x2000mm

⑰ ZAČIŠTĚNÍ PROHLUBNĚ VANY VČETNĚ OTVORU DO MEZIPATRA O ROZMĚRU cca 500x700mm.

⑰ OPATRNÁ DEMONTÁŽ STÁVAJÍCÍ PLECHOVÉ VANY, ULOŽENÍ VANY PRO OPĚTOVNÉ OSAZENÍ. O ÚPRAVĚ PROSTORU VANY BUDE ROZHODNUTO PŘI REALIZACI - PONECHAT V PŮVODNÍM STAVU

⑰ O ÚPRAVĚ PROSTORU VANY BUDE ROZHODNUTO PŘI REALIZACI - PONECHAT V PŮVODNÍM STAVU

⑭ VYBOURÁNÍ PODLAHY VANY VČETNĚ PODPĚRNÝCH BLOKŮ PRO UVOLNĚNÍ PROSTORU V 00.MezP PRO VZT

⑮ ZAČIŠTĚNÍ PROPADLÉ PODLAHY VANY, ODSTRANĚNÍ SUTI. KOLEM VANY OSEKAT NARUŠENOU DLAŽBU VČETNĚ MALTOVÉHO LOŽE DO TVARU OBDÉLNÍKA cca 800x2000mm

⑱ ZAČIŠTĚNÍ PROHLUBNĚ VANY VČETNĚ OTVORU DO MEZIPATRA O ROZMĚRU cca 500x700mm. KOLEM VANY OSEKAT NARUŠENOU DLAŽBU VČETNĚ MALTOVÉHO LOŽE DO TVARU OBDÉLNÍKA cca 800x2000mm. VYBOURAT PODLAHU VANY A PODPĚRNÝ BLOK PRO REVIZNÍ POKLOP 600x600mm

⑰ ZAČIŠTĚNÍ PROHLUBNĚ VANY A OTVORU PO KANALIZACI cca 300x300mm KOLEM VANY OSEKAT NARUŠENOU DLAŽBU VČETNĚ MALTOVÉHO LOŽE DO TVARU OBDÉLNÍKA cca 900x2000mm

LEGENDA DEMONTÁŽÍ PRVKŮ:

① ODSTRANĚNÍ DVEŘÍ VČETNĚ ZÁRUBNÍ

2a DEMONTÁŽ A USKLADNĚNÍ PORTÁLU

2b DEMONTÁŽ - REPASE - OPĚT. MONTÁŽ PORTÁLU

4a DEMONTÁŽ A USKLADNĚNÍ DVEŘNÍHO KŘÍDLA VČETNĚ ZÁRUBNÍ

4b DEMONTÁŽ A USKLADNĚNÍ DVEŘNÍHO KŘÍDLA

5 DEMONTÁŽ - REPASE - OPĚT. MONTÁŽ DVEŘNÍHO KŘÍDLA

6 ODSTRANĚNÍ OKNA VČETNĚ RÁMU

7 DEMONTÁŽ A USKLADNĚNÍ OKNA VČETNĚ RÁMU

8 DEMONTÁŽ OKNA - REPASE - OPĚT. MONTÁŽ

9 DEMONTÁŽ A USKLADNĚNÍ NADSVĚTLÍKU

13 DEMONTÁŽ NADSVĚTLÍKU - REPASE - OPĚT. MONTÁŽ

LEGENDA - ZKRATKY PRO POVRCHOVÉ ÚPRAVY:

OB - PŮVODNÍ OBKLAD
OBN - NOVODOBÝ OBKLAD
OM - OMÍTKA + MALBA
OMN - OMÍTKA + OLEJOVÝ NÁTĚR
PDL - DLÁŽBA PŮVODNÍ
DLN - NOVODOBÁ DLAŽBA
ZD - ZEĎ, PŘÍČKA OSEKANÁ AŽ NA ZDIVO
ZDM - ZEĎ, PŘÍČKA S OSEKANÝM OBKLADEM S PONECHANOU PŮVODNÍ LEPÍCÍ MALTOU
BET - BETONOVÁ MAZANINA

POZNÁMKY:

- OBJEKT JE NEMOVITOU KULTURNÍ PAMÁTKOU. PŘI REKONSTRUKCI JE NUTNÉ POSTUPOVAT DLE RESTAURÁTORSKÉ DOKUMENTACE A TOHOTO PROVÁDĚCÍHO PROJEKTU.
- PŮVODNÍ HISTORICKÉ PRVKY PODLÉHAJÍ RESTAURÁTORSKÉMU ZPRACOVÁNÍ - ODBORNÁ DEMONTÁŽ, RESTAUROVÁNÍ PRVKŮ A ZPĚTNÁ MONTÁŽ. POŠKOZENÉ ČÁSTI BUDOU REPASOVÁNY A VYSPRAVENY, CHYBĚJÍCÍ ČÁSTI DOPLNĚNY. DOPLŇOVANÉ PRVKY BUDOU NOVĚ VYROBENY JAKO REPLIKY PŮVODNÍCH VÝROBKŮ - VIZ. RESTAURÁTORSKÁ DOKUMENTACE
- JE NEPŘÍPUSTNÉ DEMOLOVAT ČI POŠKOZOVAT STÁVAJÍCÍ KONSTRUKCE. NENÍ-LI TO V PROJEKTU UVEDENO
- NOSNÉ KONSTRUKCE (BETONOVÉ A OCELOVÉ) VIZ. PD STATIKA
- PŘEKLADY, NOSNÉ OCELOVÉ, DŘEVĚNÉ A BETONOVÉ KONSTRUKCE - VIZ. PD - STATIKA
- SKUTEČNÉ ROZMĚRY VŠECH KONSTRUKCÍ A VÝROBKŮ OVĚŘÍ DODAVATEL NA STAVBĚ PŘEMĚŘENÍM A V PŘÍPADĚ ROZPORU S PROJEKTEM BUDE KONTAKTOVAT PROJEKTANTA
- PROJEKT V NĚKTERÝCH PŘÍPADECH PRACUJE S PŘEDPOKLADY, KTERÉ JE NUTNÉ KORIGOVAT PO ROZKRYTÍ KONSTRUKCÍ.
- BOURANÉ OTVORY DO STÁVAJÍCÍHO ZDIVA VŽDY OPATŘIT VHODNÝM PŘEKLADEM - VIZ PD STATIKA
- ZAJISTIT STÁVAJÍCÍ KONSTRUKCE PŘI VÝKOPECH K ZÁKLADOVÉ SPÁŘE NEBO POD NÍ
- PŘED BOURÁNÍM STROPŮ OVĚŘIT ULOŽENÍ NOSNÍKŮ
- PŘI ODSTRAŇOVÁNÍ CHRÁNĚNÝCH DLAŽEB POSTUPOVAT S OPATRNOSTÍ
- KRUHOVÉ OTVORY KOTOVÁNY NA STŘED
- BOURANÉ OTVORY OD SPECIALISTŮ OBSAHUJE PD NOVÝ STAV
- DETAILNÍ OPATŘENÍ BOURÁNÍ VIZ PD STATIKA

1) PŘI PROVÁDĚNÍ DRÁŽEK A PROSTUPŮ PRO ROZVODY ZTI, EL, UT, VZT ... BOURAT JEN V NEZBYTNÉ NUTNÉM ROZSAHU. PŘEDEVŠÍM JE NUTNÉ NEZASAHOVAT DO KONSTRUKCÍ SE ZACHOVANÝM OBKLADEM A DLAŽBOU.

SO 101 CLKV - 1. MEZIPATRO - BOURÁNÍ

| ozn. míst. | účel místnosti | plocha (m2) | skladba podlahy | úprava podlahy |
|---|---|---|---|---|
| 2.001 | technický prostor (strojovna) | 27,8 | stav | bet. mazanina |
| 2.002 | instalační prostor | 11,6 | stav | bet. mazanina |
| 2.003 | technický prostor (strojovna) | 27,8 | stav | bet. mazanina |
| 2.004 | instalační prostor | 5,3 | stav | bet. mazanina |
| 2.005 | instalační prostor | 96,1 | stav | bet. mazanina |
| 2.006 | instalační prostor (oblouk) | 92,0 | stav | bet. mazanina |
| 2.007 | instalační prostor | 96,1 | stav | bet. mazanina |
| 2.101 | sklad úklidu. WC | 2,8 | stav | keramická dlažba |
| 2.102 | sklad prádla | 28,6 | SV48,49 | vlysy |
| SCHODIŠTĚ | | | | |
| 2.504 | provozní schodiště | 9,9 | SV47 | původní dlažba kamenné stupně |
| VÝTAHY | | | | |
| 2.602 | výtah nákladní | 2,6 | stav | - |

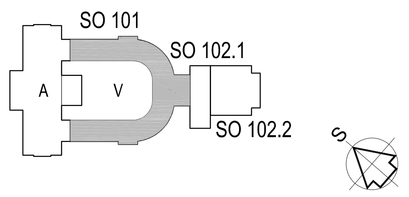


| REVIZE: | POPIS ZMĚNY: | DATUM: | VYPRACOVAL: |
|---|---|---|---|
| X | X | X | x |
| X | X | X | x |
| X | X | X | x |

VÝŠKOVÝ SYSTÉM Bpv ±0,000 = 385,29 m n. m.

| | | | |
|---|---|---|---|
| AKCE: | KARLOVY VARY - REVITALIZACE OBJEKTU CÍSAŘSKÝCH LÁZNÍ | STUPEŇ PD: | DPS - DOKUMENTACE PRO PROVEDENÍ STAVBY |
| | | OBJEKT: | SO 101 - HISTORICKÁ BUDOVA |
| | | PROFESE: | D.1.1.a - ARCHITEKTONICKO-STAVEBNÍ ŘEŠENÍ |
| INVESTOR A OBJEDNATEL: | KARLOVARSKÝ KRAJ, Závodní 353/88, 360 21 Karlovy Vary - Dvory | ZAKÁZKOVÉ ČÍSLO: | 300801111-4 |
| | | AUTORIZACE: | |
| MÍSTO STAVBY: | Mariánskolázeňská 30/6/2, 376 58 Karlovy Vary pozemky parc. č. 902, 903/2, k.ú. Karlovy Vary | DATUM: | 12/2018 |
| | | FORMÁT: | 15 × A4 |
| GENERÁLNÍ PROJEKTANT: | INTAR a.s. Bezručova 81/17a, 602 00 Brno tel.: +420 543 422 211 www.intar.cz, info@intar.cz | KOPIE: | |
| VEDOUCÍ PROJEKTU: | JAROSLAV KUPR, jkupr@intar.cz | MĚŘÍTKO: | 1 : 50 |
| HLAVNÍ INŽENÝR PROJEKTU: | ING. MARTIN STRNAD, mstrnad@intar.cz | | |
| ZHOTOVITEL ČÁSTI: | INTAR a.s. Bezručova 17a/81, 602 00 Brno tel.: +420 422 211 www.intar.cz, info@intar.cz | PŘÍLOHA: | BOURÁNÍ - PŮDORYS 1. MezP NA KÓTĚ +2,750 A +4,780 ČÁST B |
| ODPOVĚDNÝ PROJEKTANT: | ING. MARTIN STRNAD, mstrnad@intar.cz | | |
| VYPRACOVAL: | ING. MARTIN STRNAD, mstrnad@intar.cz<br>ING. RUDOLF JÍRAN, ING. ARCH. PAVEL ŠLEJHAR | EVIDENČNÍ ČÍSLO: | 300801111-4/SO 101/D.1.1.a |
| | | ČÍSLO VÝKRESU: | 109 B |
| | | REVIZE: | |