BOČNÍ KOPULE- REALIZACE BYLA PROVEDENA DLE PROJEKTU 2010 - NOVÁ KRYTINA, ČÁSTEČNÁ VÝMĚNA BEDNĚNÍ, OPRAVA ČÁSTÍ KROVU KTERÉ BYLY V HAVARIJNÍM STAVU, NOVÉ KLEMPÍŘSKÉ PRVKY OPLECHOVÁNÍ, REPASE ZDOBNÝCH KLEMPÍŘSKÝCH PRVKŮ, KROV NEBYL CHEMICKY OŠETŘEN

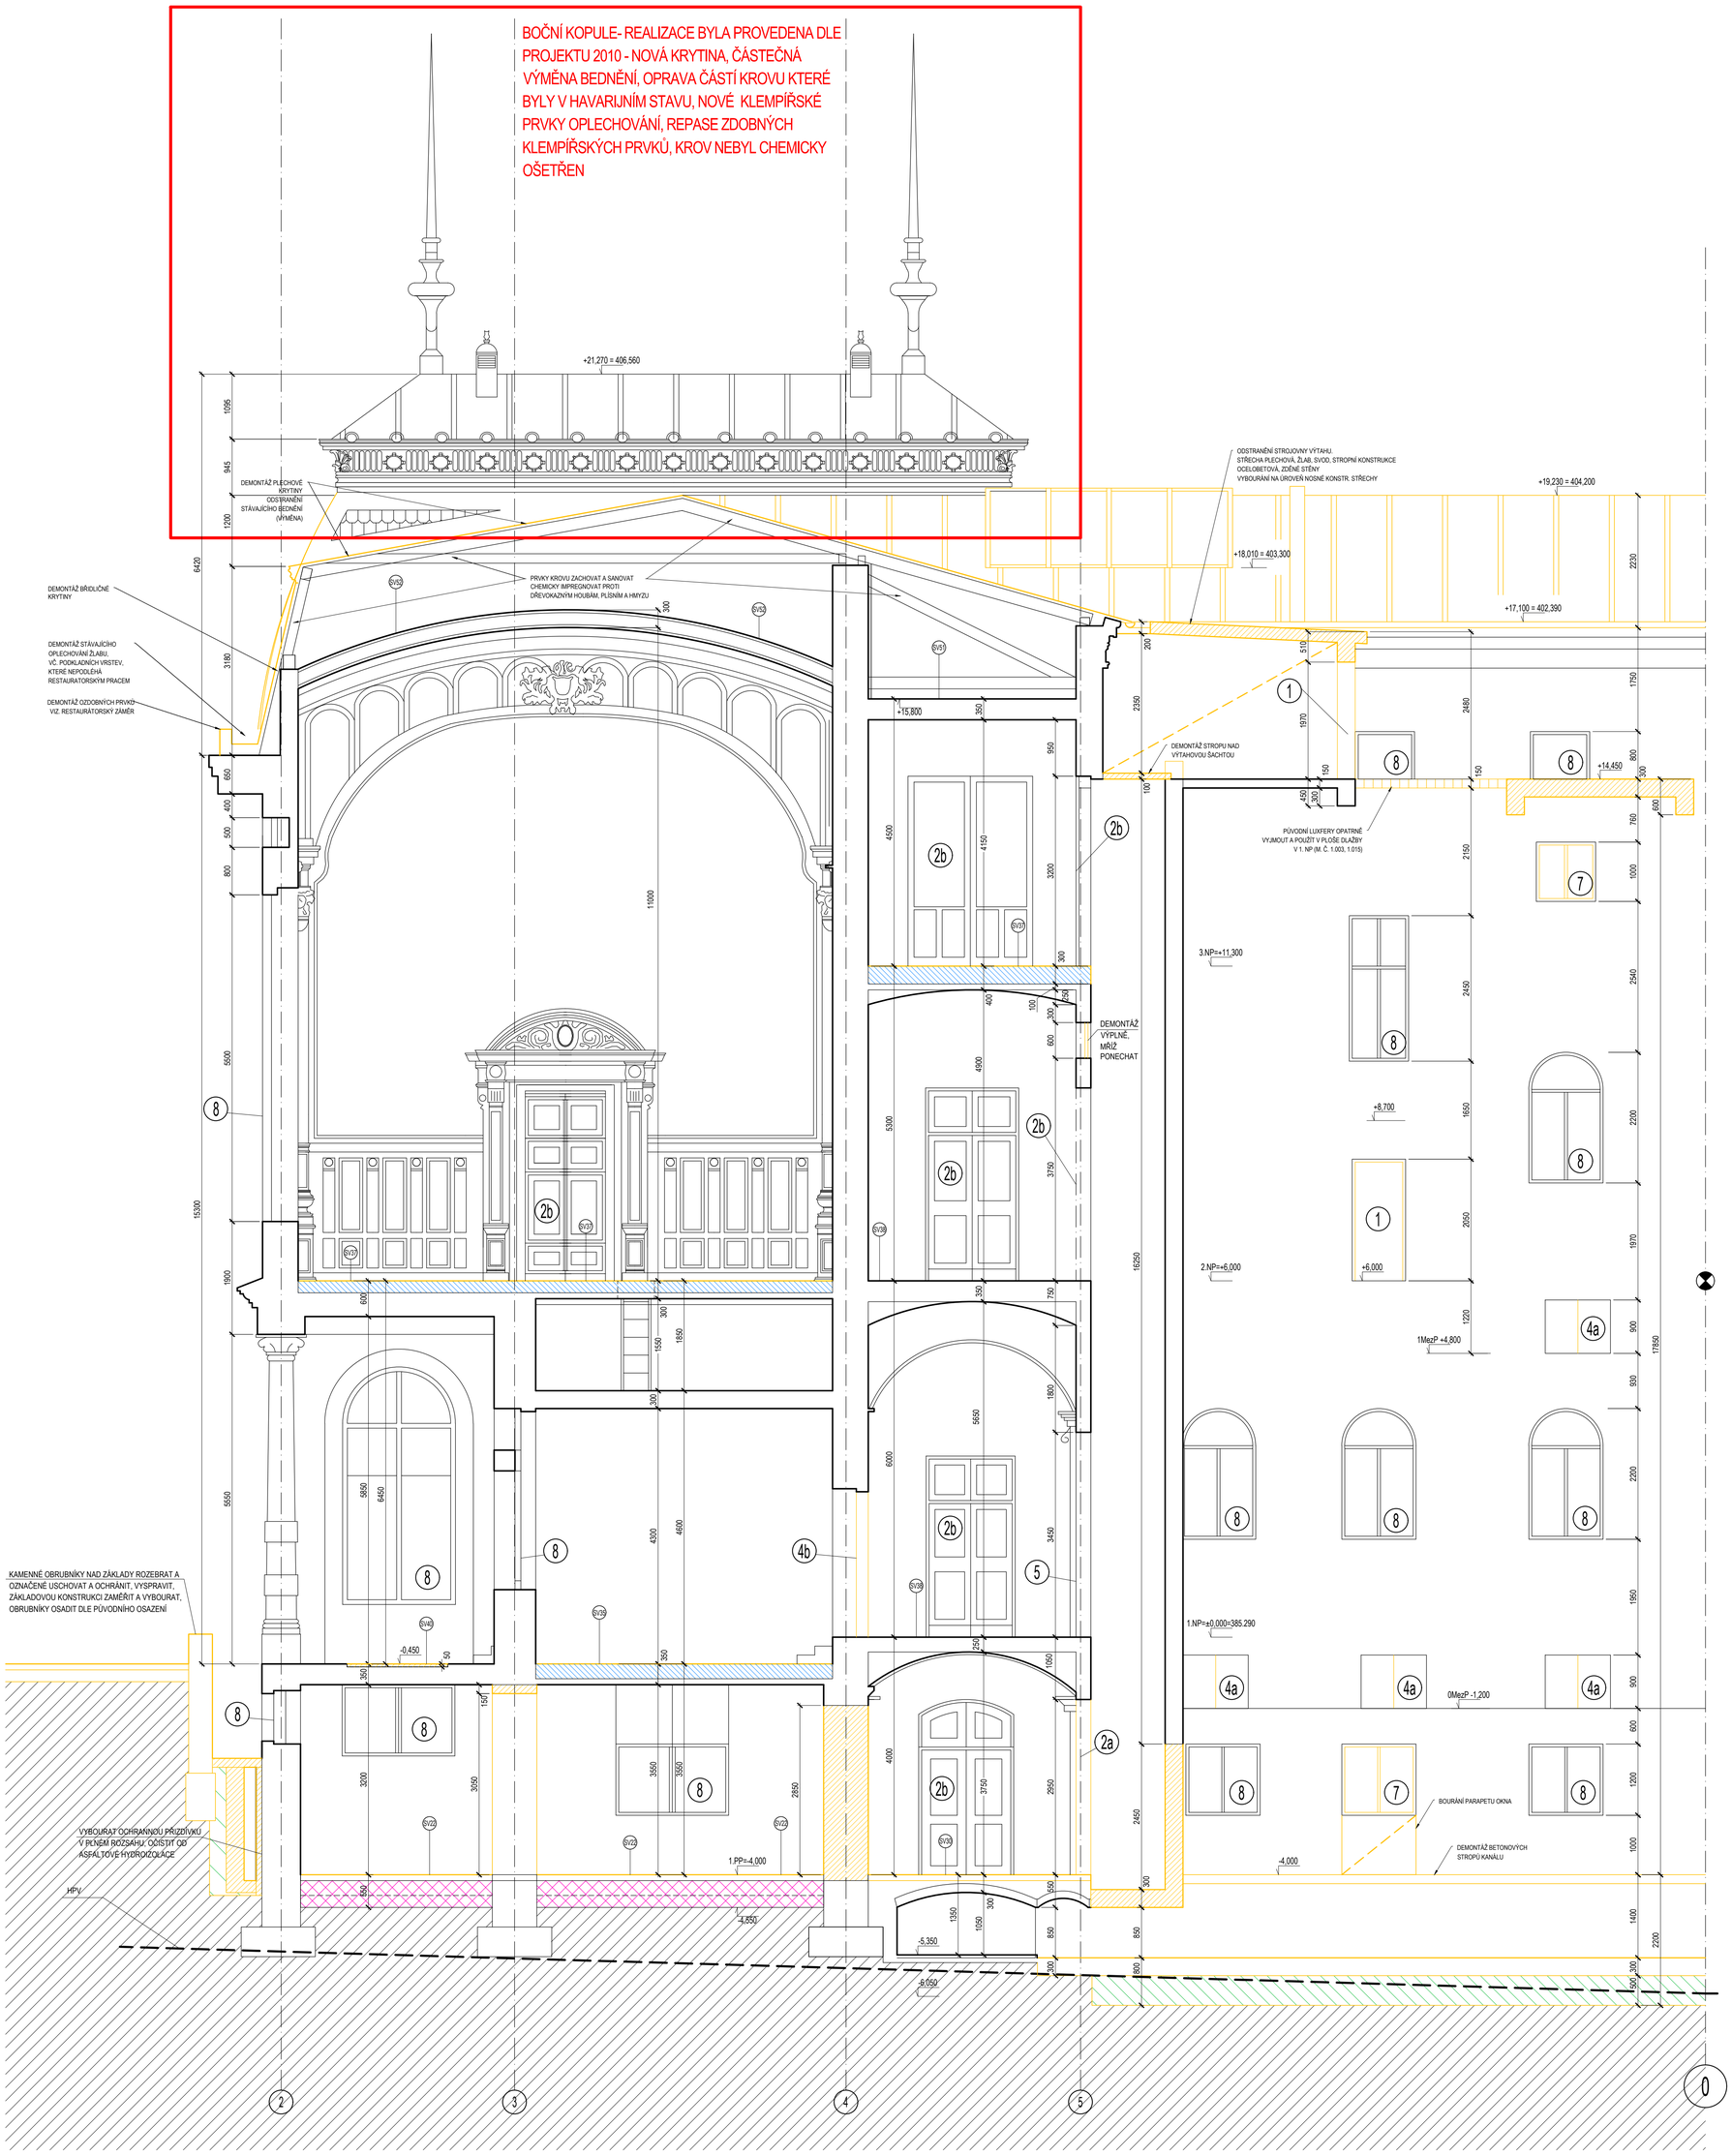


LEGENDA BOURÁNÍ:

- STÁVAJÍCÍ KONSTRUKCE
- BOURANÉ KONSTRUKCE V ŘEZU
- BOURANÉ KONSTRUKCE V POHLEDU
- BOURANÉ KONSTRUKCE NAD ROVINOU ŘEZU
- BOURÁNÍ CELÉHO PODLAHOVÉHO SOUVRSTVÍ VČETNĚ KONSTRUKCE STROPU
- VÝKOPOVÉ A ZEMNÍ PRÁCE
- BOURÁNÍ CELÉHO PODLAHOVÉHO SOUVRSTVÍ PO KONSTRUKCI STROPU
- BOURÁNÍ CELÉHO PODLAHOVÉHO SOUVRSTVÍ
- PONECHÁVANÁ ČÁST PODLAHOVÉHO SOUVRSTVÍ - PROLÉVANÁ SUŤ CEMENTEM

LEGENDA DEMONTÁŽÍ PRVKŮ:

1. ODSTRANĚNÍ DVEŘÍ VČETNĚ ZÁRUBNÍ
2a. DEMONTÁŽ A USKLADNĚNÍ PORTÁLU
2b. DEMONTÁŽ - REPASE - OPĚT. MONTÁŽ PORTÁLU
4a. DEMONTÁŽ A USKLADNĚNÍ DVEŘNÍHO KŘÍDLA VČETNĚ ZÁRUBNÍ
4b. DEMONTÁŽ A USKLADNĚNÍ DVEŘNÍHO KŘÍDLA
5. DEMONTÁŽ - REPASE - OPĚT. MONTÁŽ DVEŘNÍHO KŘÍDLA
6. ODSTRANĚNÍ OKNA VČETNĚ RÁMU
7. DEMONTÁŽ A USKLADNĚNÍ OKNA VČETNĚ RÁMU
8. DEMONTÁŽ OKNA - REPASE - OPĚT. MONTÁŽ
9. DEMONTÁŽ A USKLADNĚNÍ NADSVĚTLÍKU
10. DEMONTÁŽ NADSVĚTLÍKU - REPASE - OPĚT. MONTÁŽ

POZNÁMKY:

- OBJEKT JE NEMOVITOU KULTURNÍ PAMÁTKOU, PŘI REKONSTRUKCI JE NUTNÉ POSTUPOVAT DLE RESTAURÁTORSKÉ DOKUMENTACE A TOHOTO PROVÁDĚCÍHO PROJEKTU.
- PŮVODNÍ HISTORICKÉ PRVKY PODLÉHAJÍ RESTAURÁTORSKÉMU ZPRACOVÁNÍ - ODBORNÁ DEMONTÁŽ, RESTAUROVÁNÍ PRVKŮ A ZPĚTNÁ MONTÁŽ. POŠKOZENÉ ČÁSTI BUDOU REPASOVÁNY A VYSPRAVENY, CHYBĚJÍCÍ ČÁSTI DOPLNĚNY. DOPLŇOVANÉ PRVKY BUDOU NOVĚ VYROBENY JAKO REPLIKY PŮVODNÍCH VÝROBKŮ - VIZ. RESTAURÁTORSKÁ DOKUMENTACE
- JE NEPŘÍPUSTNÉ DEMOLOVAT ČI POŠKOZOVAT STÁVAJÍCÍ KONSTRUKCE, NENÍ-LI TO V PROJEKTU UVEDENO
- NOSNÉ KONSTRUKCE (BETONOVÉ A OCELOVÉ) VIZ. PD STATIKA
- PŘEKLADY, NOSNÉ OCELOVÉ, DŘEVĚNÉ A BETONOVÉ KONSTRUKCE - VIZ. PD - STATIKA
- SKUTEČNÉ ROZMĚRY VŠECH KONSTRUKCÍ A VÝROBKŮ OVĚŘÍ DODAVATEL NA STAVBĚ PŘEMĚŘENÍM A V PŘÍPADĚ ROZPORU S PROJEKTEM BUDE KONTAKTOVAT PROJEKTANTA
- PROJEKT V NĚKTERÝCH PŘÍPADECH PRACUJE S PŘEDPOKLADY, KTERÉ JE NUTNÉ KORIGOVAT PO ROZKRYTÍ KONSTRUKCÍ.
- BOURANÉ OTVORY DO STÁVAJÍCÍHO ZDIVA VŽDY OPATŘIT VHODNÝM PŘEKLADEM - VIZ PD STATIKA
- ZAJISTIT STÁVAJÍCÍ KONSTRUKCE PŘI VÝKOPECH K ZÁKLADOVÉ SPÁŘE NEBO POD NÍ
- PŘED BOURÁNÍM STROPŮ OVĚŘIT ULOŽENÍ NOSNÍKŮ
- PŘI ODSTRAŇOVÁNÍ CHRÁNĚNÝCH DLAŽEB POSTUPOVAT S OPATRNOSTÍ
- KRUHOVÉ OTVORY KÓTOVÁNY NA STŘED
- BOURANÉ OTVORY OD SPECIALISTŮ OBSAHUJE PD NOVÝ STAV
- DETAILNÍ OPATŘENÍ BOURÁNÍ VIZ PD STATIKA

1) PŘI PROVÁDĚNÍ DRÁŽEK A PROSTUPŮ PRO ROZVODY ZTI, EL., UT, VZT ... BOURAT JEN V NEZBYTNÉ NUTNÉM ROZSAHU. PŘEDEVŠÍM JE NUTNÉ NEZASAHOVAT DO KONSTRUKCÍ SE ZACHOVANÝM OBKLADEM A DLAŽBOU.

2) BOURÁNÍ PŘÍČEK V 1PP - BOURÁNÍ JE UVAŽOVÁNO DO VÝŠKY 1000mm NAD PODLAHOU Z DŮVODU VLHKOSTI A PROSOLENÍ ZDIVA. ZDIVO BUDE NAHRAZENO NOVÝM ZDIVEM Z PLNÝCH PÁLENÝCH CIHLE NA MVCS. O ROZSAHU BOURÁNÍ BUDE ROZHODNUTO NA STAVBĚ ZA PŘÍTOMNOSTI TDI, ORGÁNŮ PAMÁTKOVÉ PÉČE A PROJEKTANTA

3) V LETECH 2012 - 2016 SE USKUTEČNILA PŘEDSTIHOVÁ ČÁSTEČNÁ POSTUPNÁ REALIZACE OPRAVY STŘECH A STŘEŠNÍCH KOPULÍ VČETNĚ SANACE STÁVAJÍCÍCH KROVŮ NA KOPULÍCH A VČETNĚ RESTAUROVÁNÍ ZDE UMÍSTĚNÝCH CENNÝCH HISTORICKÝCH UMĚLECKÝCH A UMĚLECKO-ŘEMESLNÝCH PRVKŮ. REALIZACE BYLA PROVEDENA DLE PROJEKTU 2010 - NOVÁ KRYTINA, ČÁSTEČNÁ VÝMĚNA BEDNĚNÍ, OPRAVA ČÁSTÍ KROVU KTERÉ BYLY V HAVARIJNÍM STAVU, NOVÉ KLEMPÍŘSKÉ PRVKY PLECHOVÁNÍ, REPASE ZDOBNÝCH KLEMPÍŘSKÝCH PRVKŮ, KROV NEBYL CHEMICKY OŠETŘEN

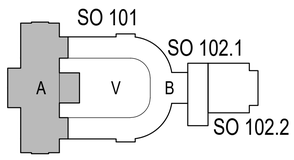


| REVIZE: | POPIS ZMĚNY: | DATUM: | VYPRACOVAL: |
|---|---|---|---|
| X | X | X | X |
| X | X | X | X |
| X | X | X | X |

VÝŠKOVÝ SYSTÉM Bpv ±0,000 = 385,29 m n. m.

| | | | |
|---|---|---|---|
| AKCE: | KARLOVY VARY - REVITALIZACE OBJEKTU CÍSAŘSKÝCH LÁZNÍ | STUPEŇ PD: | DPS - DOKUMENTACE PRO PROVEDENÍ STAVBY |
| | | OBJEKT: | SO 101 - HISTORICKÁ BUDOVA |
| | | PROFESE: | D.1.1.a - ARCHITEKTONICKO-STAVEBNÍ ŘEŠENÍ |
| INVESTOR A OBJEDNATEL: | KARLOVARSKÝ KRAJ, Závodní 353/88, 360 21 Karlovy Vary - Dvory | ZAKÁZKOVÉ ČÍSLO: | 30080111-4 |
| | | DATUM: | 12/2018 |
| MÍSTO STAVBY: | Mariánskolázeňská 306/2, 376 58 Karlovy Vary, pozemky parc. č. 902, 903/2, k.ú. Karlovy Vary | FORMÁT: | 12 × A4 |
| GENERÁLNÍ PROJEKTANT: | INTAR a.s. Bezručova 81/17a, 602 00 Brno, tel.: +420 543 422 211, www.intar.cz, info@intar.cz | KOPIE: | |
| VEDOUCÍ PROJEKTU: | JAROSLAV KUPR, jkupr@intar.cz | MĚŘÍTKO: | 1 : 50 |
| HLAVNÍ INŽENÝR PROJEKTU: | ING. MARTIN STRNAD, mstrnad@intar.cz | | |
| ZHOTOVITEL ČÁSTI: | INTAR a.s. Bezručova 17a/81, 602 00 Brno, tel.: +420 422 211, www.intar.cz, info@intar.cz | PŘÍLOHA: | BOURÁNÍ - ŘEZ - D-D ČÁST A |
| OPOVĚDNÝ PROJEKTANT: | ING. MARTIN STRNAD, mstrnad@intar.cz | | |
| VYPRACOVAL: | ING. MARTIN STRNAD, mstrnad@intar.cz; ING. RUDOLF JIRAN, ING. ARCH. PAVEL ŠLEJHAR | EVIDENČNÍ ČÍSLO: | 30080111-4/SO 101/D.1.1.a |
| | | ČÍSLO VÝKRESU: | 123 A |
| | | REVIZE: | |