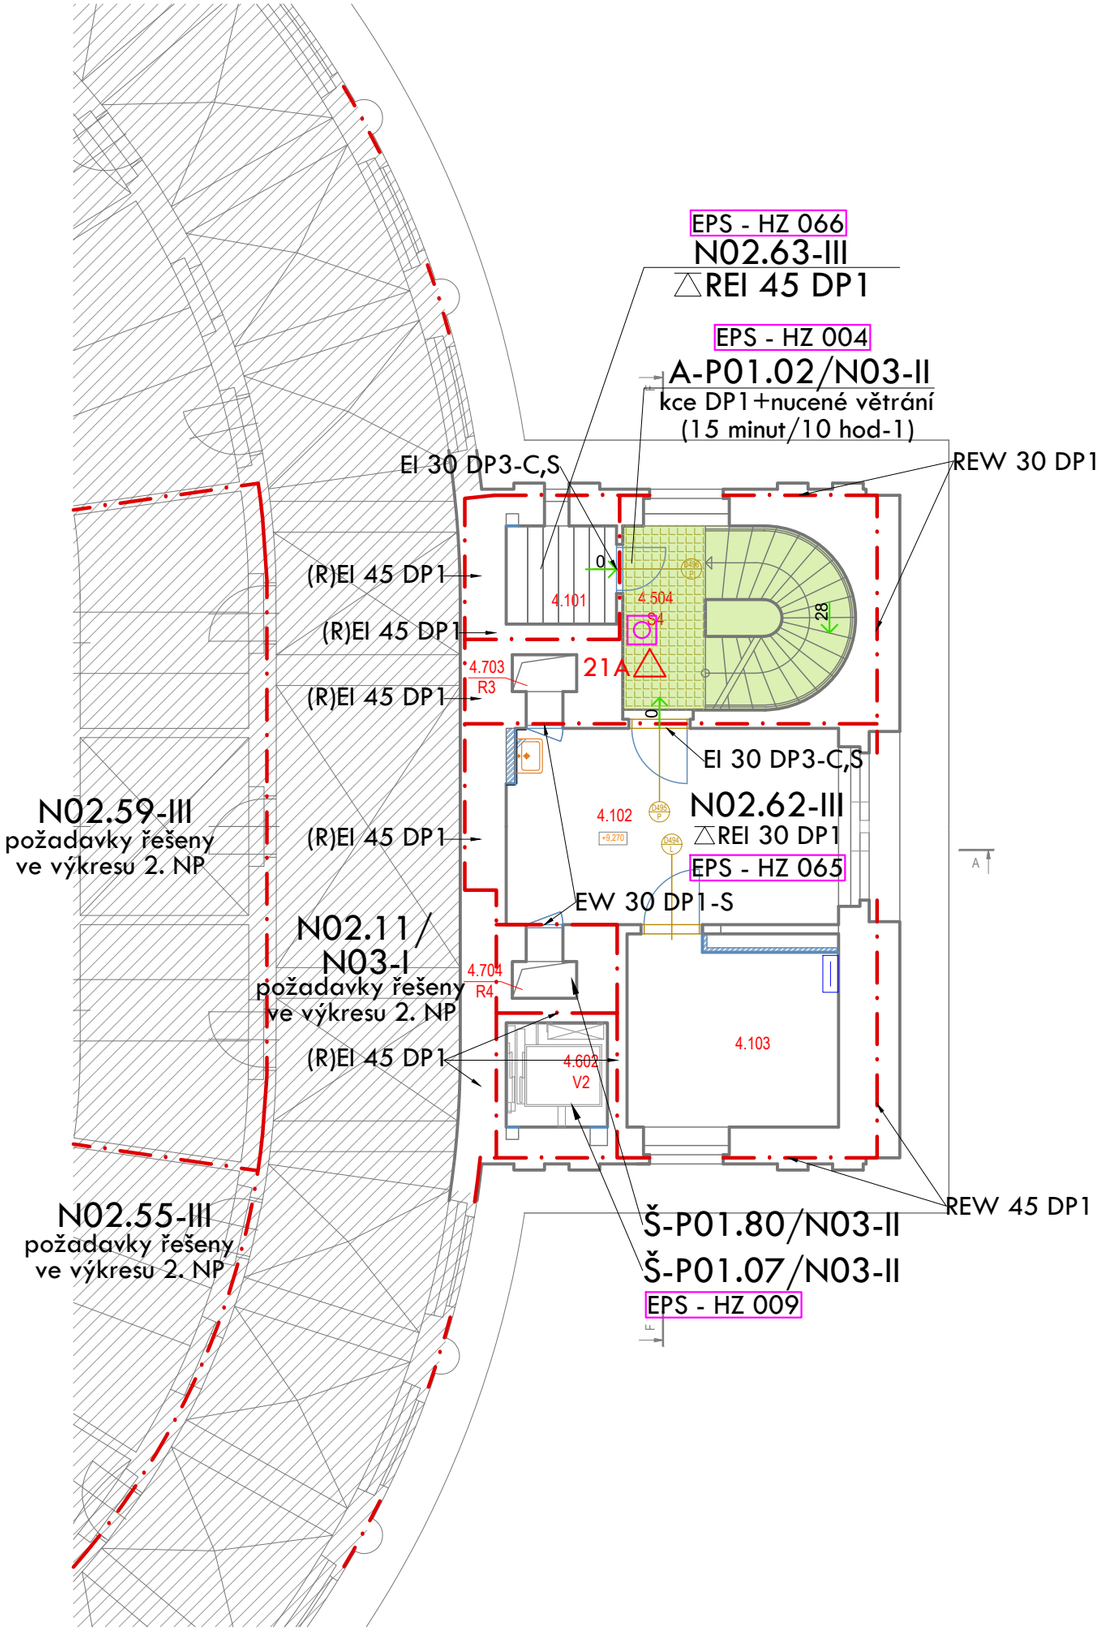

SO 101 CLKV - 2. MEZIPATRO - NÁVRH						
ozn. míst.	účel místnosti	plocha (m2)	skladba podlahy	úprava podlahy	úprava stěn	úprava stropu
4.001	nasávací komora CHÚC	3,1	stav.	beton. mazanina	omítka, malba	omítka, malba
4.101	sklad	2,9	stav.	nová keramická dlažba	štuk. omítka,malba	štuk. omítka,malba
4.102	provozní zázemí	17,3	SV48	repas. vlysy	štuk. omítka,malba	štuk. omítka,malba
4.103	technická místnost	10,2	SV49	antistat. PVC	štuk. omítka,malba	štuk. omítka,malba
SCHODIŠTĚ						
4.504	S4 - provozní schodiště	9,9	SV47	keramická dlažba, kamenné stupně	štuková omítka, malba	štuková omítka, malba
VÝTAHY						
4.602	V2 - výtah osobonákladní	2,8	-	-	omítka, nátěr	-
INSTALAČNÍ ŠACHTY						
4.703	R3 - šachta 1PP-krov	0,63	-	-	protiprašný nátěr	-
4.704	R4 - šachta 1PP-krov	0,63	-	-	protiprašný nátěr	-
4.706	R6 - šachta 2NP-střecha	2,7	-	-	protiprašný nátěr	-
4.707	R7 - šachta 2NP-střecha	1,9			protiprašný nátěr	

LEGENDA:

- N01.01-III — OZNAČENÍ POŽÁRNÍHO ÚSEKU
- REI xx DPy — POŽADOVANÁ PO KONSTRUKCÍ
- 21A — PŘENOSNÝ HASICÍ PŘÍSTROJ
- H1 — HYDRANT D25 S TVAROVĚ STÁLOU HADICÍ, 30 m
- NOUZOVÉ OSVĚTLENÍ, FUNKČNOST 60 min.
- TLAČÍTKOVÝ HLÁSIČ EPS
- SIGNALIZAČNÍ PANEL EPS
- AKUSTICKÉ POPLACHOVÉ ZAŘÍZENÍ
- T — TLAČÍTKO TOTAL STOP
- C — TLAČÍTKO CENTRAL STOP
- EPS - HZ 0xx — HLÁSICÍ ZÓNA EPS
- 21 — SMĚR ÚNIKU (+ POČET UNIKAJÍCÍCH OSOB)
- 142 — VÝCHOD NA VOLNÉ PROSTRANSTVÍ (+ POČET)
- KM1 — KRITICKÉ MÍSTO
- 1 — UMÍSTĚNÍ A IDENTIFIKACE POŽÁRNÍ TABULKY
  1. směr "Únikový východ"
  2L. směr "Únikový východ vlevo"
  2P. směr "Únikový východ vpravo"
  3L. směr "Únikový východ po schodech vlevo"
  3P. směr "Únikový východ po schodech vpravo"
- HRANICE POŽÁRNÍHO ÚSEKU
- HRANICE PNP
- PROSTOR PÚ BEZ POŽÁRNÍHO RIZIKA
- PROSTOR CHÚC

VÝŠKOVÝ SYSTÉM Bpv ±0,000 = 385,29 m n. m.

AKCE:	KARLOVY VARY - REVITALIZACE OBJEKTU CÍSAŘSKÝCH LÁZNÍ ZMĚNA 2 (2018)	STUPEŇ PD:	DPS - DOKUMENTACE PRO PROVEDENÍ STAVBY
		OBJEKT:	SO 101 - HISTORICKÁ BUDOVA
		PROFESE:	D.1.3 - POŽÁRNĚ-BEZPEČNOSTNÍ ŘEŠENÍ
INVESTOR A OBJEDNATEL:	KARLOVARSKÝ KRAJ Závodní 353/88, 360 06 Karlovy Vary - Dvory	ZAKÁZKOVÉ ČÍSLO:	30080111-4
		DATUM:	12/2018
MÍSTO STAVBY:	Mariánskolázeňská 306/2, KARLOVY VARY pozemky parc. č. 902, 903/2, k.ú. Karlovy Vary	FORMÁT:	2 × A4
GENERÁLNÍ PROJEKTANT:	INTAR INTAR a.s. Bezručova 81/17a, 602 00 Brno tel.: +420 543 422 211 www.intar.cz, info@intar.cz	KOPIE:	
VEDOUCÍ PROJEKTU:	JAROSLAV KUPR, jkupr@intar.cz	MĚŘÍTKO:	1:100
HLAVNÍ INŽENÝR PROJEKTU:	ING. MARTIN STRNAD, mstrnad@intar.cz		
ZHOTOVITEL ČÁSTI:	Ing. arch. Petr HejtánekINTAR a.s. Makedonská 619/11, 190 00, Praha 9 tel.: +420 605 146 917 petrhejtmanek@seznam.cz	VÝKRES:	PBŘ - MEZIPATRO 2. NP - 3. NP
ODPOVĚDNÝ PROJEKTANT:	ING. ARCH. PETR HEJTMÁNEK	EVIDENČNÍ ČÍSLO:	30080111-4/SO 101/D.1.3
VYPRACOVAL:	ING. ARCH. PETR HEJTMÁNEK	ČÍSLO VÝKRESU:	107
AUTORIZACE:		REVIZE:	-