


| SO 101 CLKV - 2NP - NÁVRH | | | | | | | | | |
|---------------------------|--------------------------------|-----------------|--------|------------------|--------------------|--------------------|--------------------|--|--|
| číslo | ozn. | účel miestnosti | plocha | skladba | podlahy | oprava stien | oprava stropu | | |
| 3.001 | Zanderov sál - apsidy | | 64,7 | SV37a | výšy / parkety | | | | |
| 3.002 | Zanderov sál - hlavný priestor | | 222,3 | SV37a | výšy / parkety | | | | |
| 3.003 | Zanderov sál - priestor | | 71,1 | SV37 | výšy / parkety | Restaurátorská | Restaurátorská | | |
| 3.004 | kanalál fediatiel CLKV | | 26,4 | SV37 | výšy / parkety | obnova + replity | obnova + replity | | |
| 3.005 | kanalál fediatiel CLKV | | 20,8 | SV37 | výšy / parkety | drev. obklady | obn. drev. obklady | | |
| 3.006 | kanalál fediatiel CLKV | | 16,6 | SV37 | výšy / parkety | | | | |
| 3.007 | fyer | | 62,7 | SV37 | výšy / parkety | | | | |
| 3.008 | technická miestnosť - SL | | 6,4 | SV49 | antistatická PVC | šuk, omítka, maiba | šuk, omítka, maiba | | |
| 3.009 | nasavaci komora pod. vchodu | | 4,0 | SV58 | podlahová stierka | omítka, maiba | šuk, omítka, maiba | | |
| 3.010 | fyer schodišťa | | 65,1 | SV38 | keramická dlažba | šuk, omítka, maiba | šuk, omítka, maiba | | |
| 3.011 | nasavaci komora, pív WC | | 3,1 | SV38 | keramická dlažba | šuk, omítka, maiba | šuk, omítka, maiba | | |
| 3.012 | nasavaci komora, pív WC | | 2,9 | SV38 | keramická dlažba | šuk, omítka, maiba | šuk, omítka, maiba | | |
| 3.014 | technická miestnosť - SL | | 6,9 | SV49 | antistatická PVC | šuk, omítka, maiba | šuk, omítka, maiba | | |
| 3.015 | fyer | | 62,3 | SV37 | výšy / parkety | Restaurátorská | Restaurátorská | | |
| 3.016 | kanalál fediatiel CLKV | | 43,2 | SV37 | výšy / parkety | obnova + replity | obn. drev. obklady | | |
| 3.017 | kanalál fediatiel CLKV | | 20,3 | SV37 | výšy / parkety | obn. drev. obklady | obn. drev. obklady | | |
| 3.018 | Zanderov sál - priestor | | 71,0 | SV37 | výšy / parkety | šuk, omítka, maiba | šuk, omítka, maiba | | |
| 3.102 | úkladová komora | | 2,4 | SV45 | podlahová stierka | | | | |
| 3.103 | úkladová komora | | 6,1 | SV44 | podlahová stierka | | | | |
| 3.104a | pisárny | | 10,92 | SV45 | keramická dlažba | šuk, omítka, maiba | šuk, omítka, maiba | | |
| 3.104b | WC kabína - OS/SPSO | | 3,32 | SV45 | keramická dlažba | šuk, omítka, maiba | šuk, omítka, maiba | | |
| 3.104c | WC kabína - páni | | 2,06 | SV45 | keramická dlažba | šuk, omítka, maiba | šuk, omítka, maiba | | |
| 3.104d | WC kabína - dámy | | 2,10 | SV45 | keramická dlažba | šuk, omítka, maiba | šuk, omítka, maiba | | |
| 3.105 | úkladová komora | | 6,4 | SV45 | podlahová stierka | šuk, omítka, maiba | šuk, omítka, maiba | | |
| 3.106a | predsiň WC - dámy | | 4,95 | SV45 | keramická dlažba | šuk, omítka, maiba | šuk, omítka, maiba | | |
| 3.106b | WC kabína - dámy | | 1,48 | SV45 | keramická dlažba | šuk, omítka, maiba | šuk, omítka, maiba | | |
| 3.106c | WC kabína - páni | | 1,87 | SV45 | keramická dlažba | šuk, omítka, maiba | šuk, omítka, maiba | | |
| 3.107a | N11 - chodba | | 3,0 | SV46 | keramická dlažba | šuk, omítka, maiba | šuk, omítka, maiba | | |
| 3.107b | N11 - hygienická zázemí | | 4,1 | SV46 | keramická dlažba | šuk, omítka, maiba | šuk, omítka, maiba | | |
| 3.108 | N11 - predsiň | | 9,3 | SV46 | keramická dlažba | šuk, omítka, maiba | šuk, omítka, maiba | | |
| 3.109 | N11 - predsiň | | 8,3 | SV46 | keramická dlažba | šuk, omítka, maiba | šuk, omítka, maiba | | |
| 3.110 | N11 - pobytový priestor | | 9,8 | SV46 | keramická dlažba | šuk, omítka, maiba | šuk, omítka, maiba | | |
| 3.111 | N11 - zázemí | | 8,0 | SV46 | keramická dlažba | šuk, omítka, maiba | šuk, omítka, maiba | | |
| 3.112 | N11 - pobytový priestor | | 9,8 | SV46 | keramická dlažba | šuk, omítka, maiba | šuk, omítka, maiba | | |
| 3.113 | N12 - zázemí | | 7,7 | SV46 | keramická dlažba | šuk, omítka, maiba | šuk, omítka, maiba | | |
| 3.114 | N12 - pobytový priestor | | 9,0 | SV46 | keramická dlažba | šuk, omítka, maiba | šuk, omítka, maiba | | |
| 3.115 | N12 - predsiň | | 9,0 | SV46 | keramická dlažba | šuk, omítka, maiba | šuk, omítka, maiba | | |
| 3.116 | N12 - pobytový priestor | | 9,7 | SV46 | keramická dlažba | šuk, omítka, maiba | šuk, omítka, maiba | | |
| 3.117 | N13 - zázemí | | 9,2 | SV46 | keramická dlažba | šuk, omítka, maiba | šuk, omítka, maiba | | |
| 3.118 | N13 - pobytový priestor | | 9,4 | SV46 | keramická dlažba | šuk, omítka, maiba | šuk, omítka, maiba | | |
| 3.119a | N13 - chodba | | 2,63 | SV46 | keramická dlažba | šuk, omítka, maiba | šuk, omítka, maiba | | |
| 3.119b | N13 - zázemí | | 2,3 | SV46 | keramická dlažba | šuk, omítka, maiba | šuk, omítka, maiba | | |
| 3.120 | N13 - predsiň | | 7,4 | SV46 | keramická dlažba | šuk, omítka, maiba | šuk, omítka, maiba | | |
| 3.121 | N13 - pobytový priestor | | 9,7 | SV46 | keramická dlažba | šuk, omítka, maiba | šuk, omítka, maiba | | |
| 3.122 | úkladová komora | | 4,3 | SV45 | podlahová stierka | šuk, omítka, maiba | šuk, omítka, maiba | | |
| 3.123 | úkladová komora | | 11,8 | SV44 | podlahová stierka | šuk, omítka, maiba | šuk, omítka, maiba | | |
| 3.124a | pisárny | | 7,75 | SV45 | ker. dlažba dopln. | šuk, omítka, maiba | šuk, omítka, maiba | | |
| 3.124b | WC kabína - páni | | 2,40 | SV45 | ker. dlažba dopln. | šuk, omítka, maiba | šuk, omítka, maiba | | |
| 3.125 | úkladová komora | | 10,30 | SV44 | podlahová stierka | šuk, omítka, maiba | šuk, omítka, maiba | | |
| 3.126a | predsiň - WC dámy | | 4,54 | SV45 | keramická dlažba | šuk, omítka, maiba | šuk, omítka, maiba | | |
| 3.126b | WC kabína - dámy | | 2,06 | SV45 | keramická dlažba | šuk, omítka, maiba | šuk, omítka, maiba | | |
| 3.126c | WC kabína - páni | | 2,35 | SV45 | keramická dlažba | šuk, omítka, maiba | šuk, omítka, maiba | | |
| 3.127 | luchtyka | | 8,3 | SV44 | podlahová stierka | šuk, omítka, maiba | šuk, omítka, maiba | | |
| 3.128 | technická miestnosť | | 9,6 | SV44 | ker. dlažba dopln. | šuk, omítka, maiba | šuk, omítka, maiba | | |
| 3.129 | N14 - zázemí | | 9,7 | SV46 | keramická dlažba | šuk, omítka, maiba | šuk, omítka, maiba | | |
| 3.130 | N14 - pobytový priestor | | 10,4 | SV46 | keramická dlažba | šuk, omítka, maiba | šuk, omítka, maiba | | |
| 3.131 | N14 - predsiň | | 11,9 | SV46 | keramická dlažba | šuk, omítka, maiba | šuk, omítka, maiba | | |
| 3.132 | N14 - pobytový priestor | | 11,9 | SV46 | keramická dlažba | šuk, omítka, maiba | šuk, omítka, maiba | | |
| 3.133 | N14 - zázemí | | 4,4 | SV46 | keramická dlažba | šuk, omítka, maiba | šuk, omítka, maiba | | |
| 3.134 | N15 - predsiň | | 7,3 | SV46 | keramická dlažba | šuk, omítka, maiba | šuk, omítka, maiba | | |
| 3.135 | N15 - pobytový priestor | | 9,4 | SV46 | keramická dlažba | šuk, omítka, maiba | šuk, omítka, maiba | | |
| 3.136a | N15 - chodba | | 2,2 | SV46 | keramická dlažba | šuk, omítka, maiba | šuk, omítka, maiba | | |
| 3.136b | N15 - zázemí | | 2,3 | SV46 | keramická dlažba | šuk, omítka, maiba | šuk, omítka, maiba | | |
| 3.137 | N15 - zázemí | | 8,8 | SV46 | keramická dlažba | šuk, omítka, maiba | šuk, omítka, maiba | | |
| 3.138 | N15 - pobytový priestor | | 9,4 | SV46 | keramická dlažba | šuk, omítka, maiba | šuk, omítka, maiba | | |
| 3.139 | N16 - predsiň | | 9,3 | SV46 | keramická dlažba | šuk, omítka, maiba | šuk, omítka, maiba | | |
| 3.140 | N16 - pobytový priestor | | 9,3 | SV46 | keramická dlažba | šuk, omítka, maiba | šuk, omítka, maiba | | |
| 3.141 | N16 - zázemí | | 7,6 | SV46 | keramická dlažba | šuk, omítka, maiba | šuk, omítka, maiba | | |
| 3.142 | N16 - pobytový priestor | | 9,0 | SV46 | keramická dlažba | šuk, omítka, maiba | šuk, omítka, maiba | | |
| 3.143 | N17 - zázemí | | 7,8 | SV46 | keramická dlažba | šuk, omítka, maiba | šuk, omítka, maiba | | |
| 3.144 | N17 - pobytový priestor | | 9,5 | SV46 | keramická dlažba | šuk, omítka, maiba | šuk, omítka, maiba | | |
| 3.145 | N17 - predsiň | | 8,4 | SV46 | keramická dlažba | šuk, omítka, maiba | šuk, omítka, maiba | | |
| 3.146 | N17 - pobytový priestor | | 9,6 | SV46 | keramická dlažba | šuk, omítka, maiba | šuk, omítka, maiba | | |
| 3.147a | N17 - chodba | | 3,0 | SV46 | keramická dlažba | šuk, omítka, maiba | šuk, omítka, maiba | | |
| 3.147b | N17 - hygienická zázemí | | 4,1 | SV46 | keramická dlažba | šuk, omítka, maiba | šuk, omítka, maiba | | |
| 3.148 | N17 - pobytový priestor | | 9,3 | SV46 | keramická dlažba | šuk, omítka, maiba | šuk, omítka, maiba | | |
| 3.149 | úkladová komora | | 6,3 | SV44 | podlahová stierka | šuk, omítka, maiba | šuk, omítka, maiba | | |
| 3.150a | predsiň WC - dámy | | 1,87 | SV45 | keramická dlažba | šuk, omítka, maiba | šuk, omítka, maiba | | |
| 3.150b | WC kabína - dámy | | 1,87 | SV45 | keramická dlažba | šuk, omítka, maiba | šuk, omítka, maiba | | |
| 3.150c | WC kabína - OS/SPSO | | 3,32 | SV45 | keramická dlažba | šuk, omítka, maiba | šuk, omítka, maiba | | |
| 3.150d | WC kabína - páni | | 1,48 | SV45 | keramická dlažba | šuk, omítka, maiba | šuk, omítka, maiba | | |
| 3.151 | úkladová komora | | 6,1 | SV44 | podlahová stierka | šuk, omítka, maiba | šuk, omítka, maiba | | |
| 3.152a | pisárny | | 10,91 | SV45 | keramická dlažba | šuk, omítka, maiba | šuk, omítka, maiba | | |
| 3.152b | WC kabína - páni | | 2,06 | SV45 | keramická dlažba | šuk, omítka, maiba | šuk, omítka, maiba | | |
| 3.152c | WC kabína - páni | | 2,10 | SV45 | keramická dlažba | šuk, omítka, maiba | šuk, omítka, maiba | | |
| 3.153 | úkladová komora | | 2,4 | SV45 | podlahová stierka | šuk, omítka, maiba | šuk, omítka, maiba | | |
| 3.155 | chodba | | 28,35 | SV47 | keramická dlažba | šuk, omítka, maiba | šuk, omítka, maiba | | |
| 3.156a | kanalál | | 13,82 | SV48 | keramická dlažba | šuk, omítka, maiba | šuk, omítka, maiba | | |
| 3.156b | koupelňa | | 3,17 | SV60 | podlahová stierka | šuk, omítka, maiba | šuk, omítka, maiba | | |
| 3.157 | kanalál | | 10,9 | SV48 | keramická dlažba | šuk, omítka, maiba | šuk, omítka, maiba | | |
| 3.158 | chodba | | 267,72 | SV47 | keramická dlažba | šuk, omítka, maiba | šuk, omítka, maiba | | |
| 3.159 | chodba | | 28,50 | SV47 | keramická dlažba | šuk, omítka, maiba | šuk, omítka, maiba | | |
| 3.401 | balcón | | 4,3 | SV57 | keramická dlažba | - | - | | |
| 3.402 | balcón | | 3,5 | SV57 | keramická dlažba | - | - | | |
| 3.403 | balcón | | 1,5 | SV57 | keramická dlažba | - | - | | |
| 3.404 | balcón | | 1,5 | SV57 | keramická dlažba | - | - | | |
| 3.405 | balcón | | 3,5 | SV57 | keramická dlažba | - | - | | |
| 3.406 | balcón | | 4,3 | SV57 | keramická dlažba | - | - | | |
| SCHODISČE | | | | | | | | | |
| 3.501 | S1 - hlavný schodišťa | | stav. | keramická dlažba | šuk, omítka, maiba | šuk, omítka, maiba | šuk, omítka, maiba | | |
| 3.502 | S2 - postranný schodišťa ľavé | | stav. | výšy / prkna | šuk, omítka, maiba | šuk, omítka, maiba | šuk, omítka, maiba | | |
| 3.503 | S3 - postranný schodišťa pravé | | stav. | výšy / prkna | šuk, omítka, maiba | šuk, omítka, maiba | šuk, omítka, maiba | | |
| 3.504 | S4 - provizný schodišťa | | stav. | keramická dlažba | šuk, omítka, maiba | šuk, omítka, maiba | šuk, omítka, maiba | | |
| VÝTIAHY | | | | | | | | | |
| 3.602 | V2 - výťah osobnakladní | | 2,8 | - | - | omítka / | - | | |
| 3.603 | V3 - výťah evakuácií | | 6,9 | - | - | protiprášny náter | - | | |
| 3.604 | V4 - výťah osobnakladní | | 6,9 | - | - | protiprášny náter | - | | |
| INSTALAČNÉ SÁCHTY | | | | | | | | | |
| 3.703 | R3 - šachta 1PP-sficha | | 0,63 | - | - | protiprášny náter | - | | |
| 3.704 | R4 - šachta 1PP-ary | | 0,63 | - | - | protiprášny náter | - | | |
| 3.706 | R6 - šachta 2NP-sficha | | 2,7 | - | - | protiprášny náter | - | | |
| 3.707 | R7 - šachta 2NP-sficha | | 1,9 | - | - | protiprášny náter | - | | |

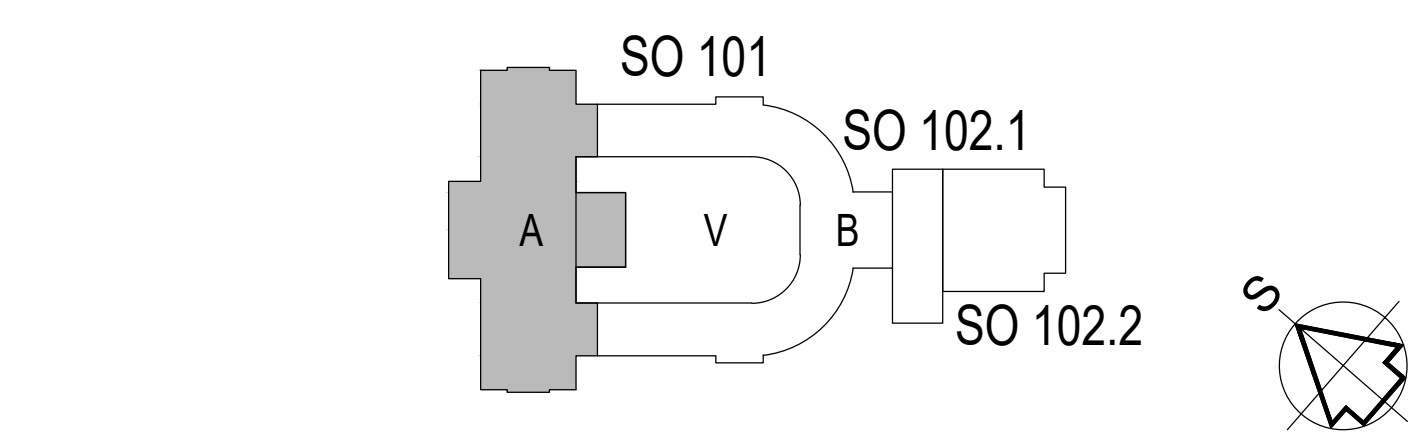

| REVIZE | POPS ZMENY | DATUM | VYPRACOVÁV |
|--------|------------|-------|------------|
| XXX | XXX | XXX | XXX |
| XXX | XXX | XXX | XXX |
| XXX | XXX | XXX | XXX |

| | | | |
|--|--|---|----------------------------|
| VÝSKOVÝ SYSTÉM BpV ±0,000 ± 385,29 m n. m. | | STUPEN POPS - DOKUMENTACE PRO PROVEDENIE STAVBY | |
| INVESTOR A OBJEKT: | KARLOVY VARY - REVITALIZACE OBJEKTU CÍSARSKÝCH LAZNI ZMENA 2 | STUPEN POPS - DOKUMENTACE PRO PROVEDENIE STAVBY | SO 101 - HISTORICKÁ BUDOVA |
| INVESTOR A OBJEKT: | Základní 35388, 380 21 Karlovy Vary, Zámek | STUPEN POPS - DOKUMENTACE PRO PROVEDENIE STAVBY | SO 101 - HISTORICKÁ BUDOVA |
| MÍSTO STAVBY: | Mariánská 302, KARLOVY VARY, povrchový povrch, 1. 802, 8022, 1.0, Karlovy Vary | STUPEN POPS - DOKUMENTACE PRO PROVEDENIE STAVBY | SO 101 - HISTORICKÁ BUDOVA |
| GENERALNÍ PROJEKTANT: | INTAR | STUPEN POPS - DOKUMENTACE PRO PROVEDENIE STAVBY | SO 101 - HISTORICKÁ BUDOVA |
| VEDOUcí PROJEKTU: | JAROSLAV KLUPR, jarupr@intar.cz | STUPEN POPS - DOKUMENTACE PRO PROVEDENIE STAVBY | SO 101 - HISTORICKÁ BUDOVA |
| HLAVNÍ ING. PROJEKTU: | ING. MARTIN STRNAD, martin@intar.cz | STUPEN POPS - DOKUMENTACE PRO PROVEDENIE STAVBY | SO 101 - HISTORICKÁ BUDOVA |
| ZODPOVÍDELNÍ ČÁSTI: | Ing. Martin Strnad, Ing. Jaroslav Klupr | STUPEN POPS - DOKUMENTACE PRO PROVEDENIE STAVBY | SO 101 - HISTORICKÁ BUDOVA |
| DOPROVEDNÝ PROJEKTANT: | Martin JOKL | STUPEN POPS - DOKUMENTACE PRO PROVEDENIE STAVBY | SO 101 - HISTORICKÁ BUDOVA |
| VYPRACOVÁV: | MARTIN JOKL | STUPEN POPS - DOKUMENTACE PRO PROVEDENIE STAVBY | SO 101 - HISTORICKÁ BUDOVA |