



ŘEZ B - B' 1:100

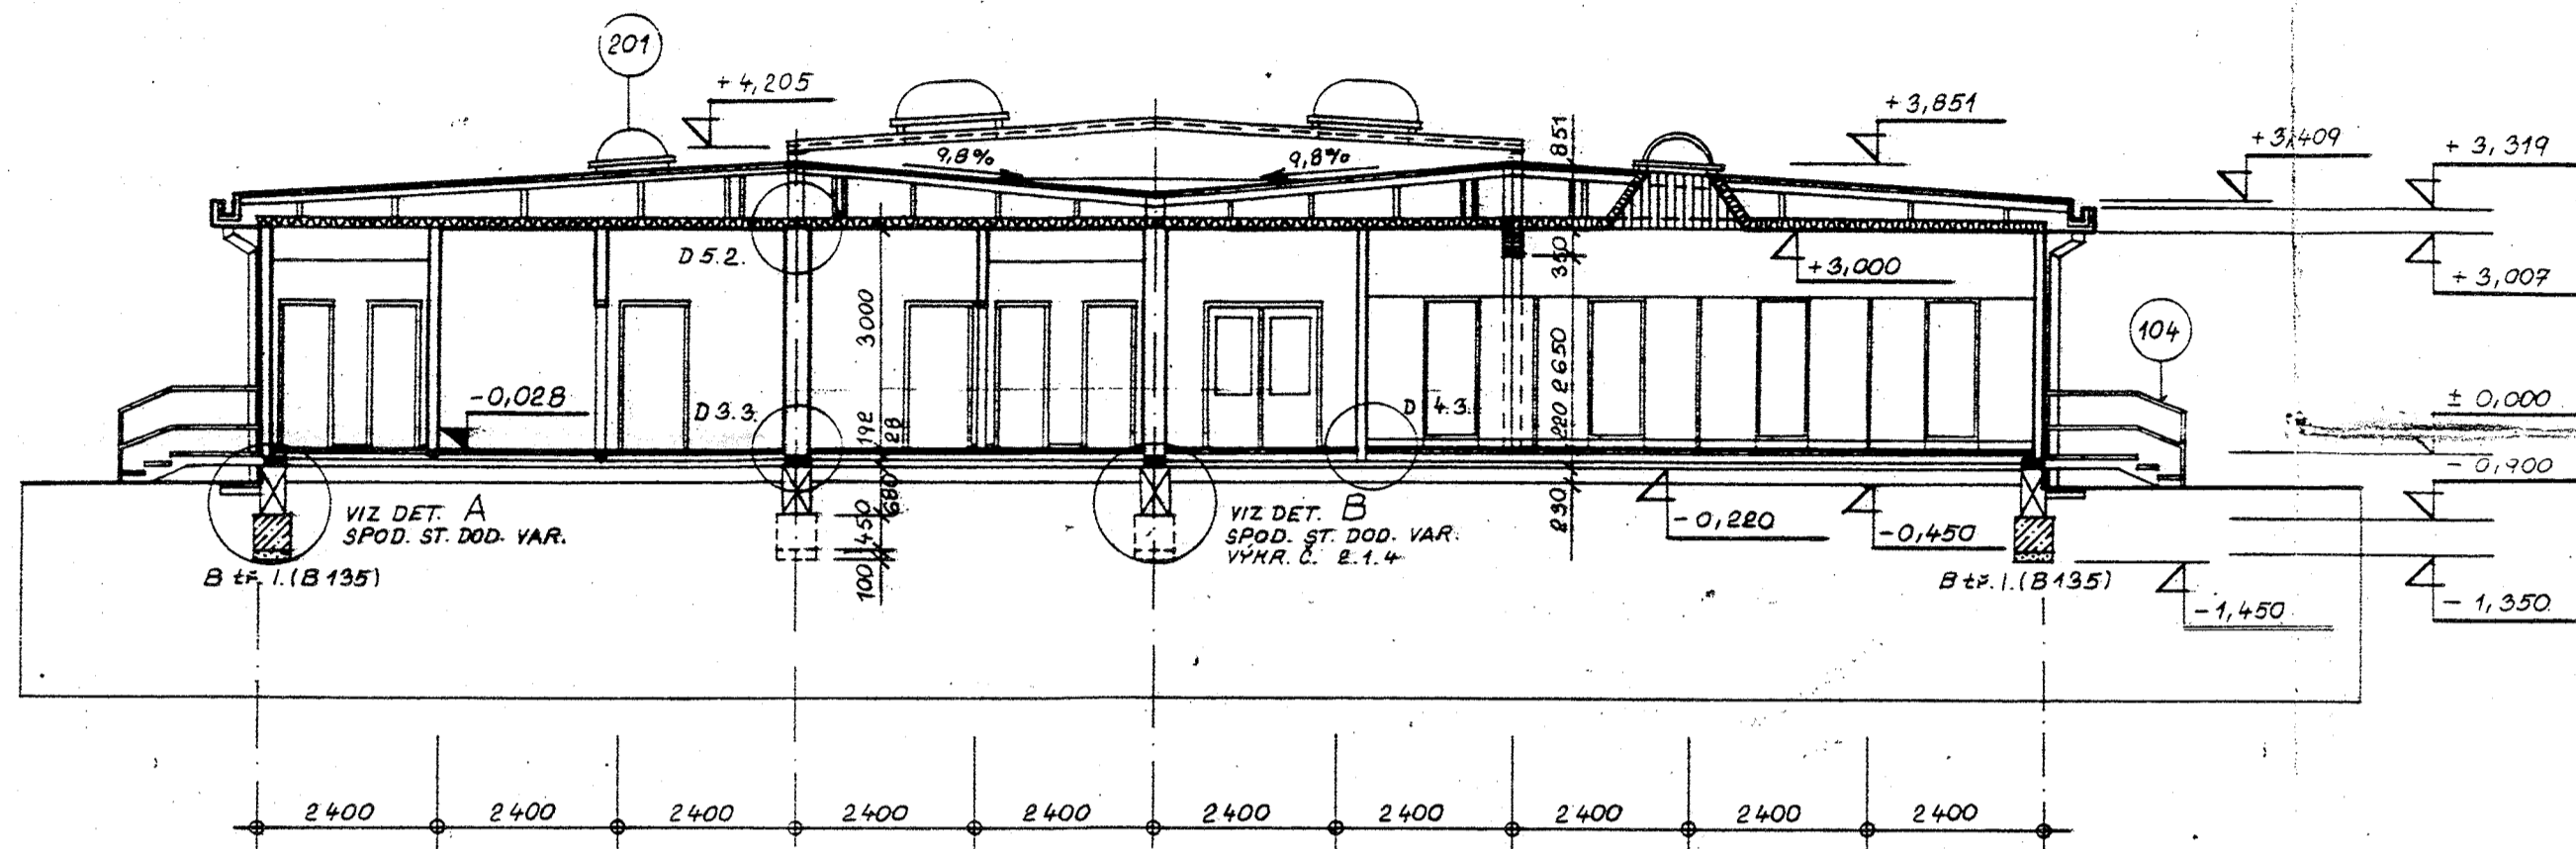

ŘEZ C - C' 1:100

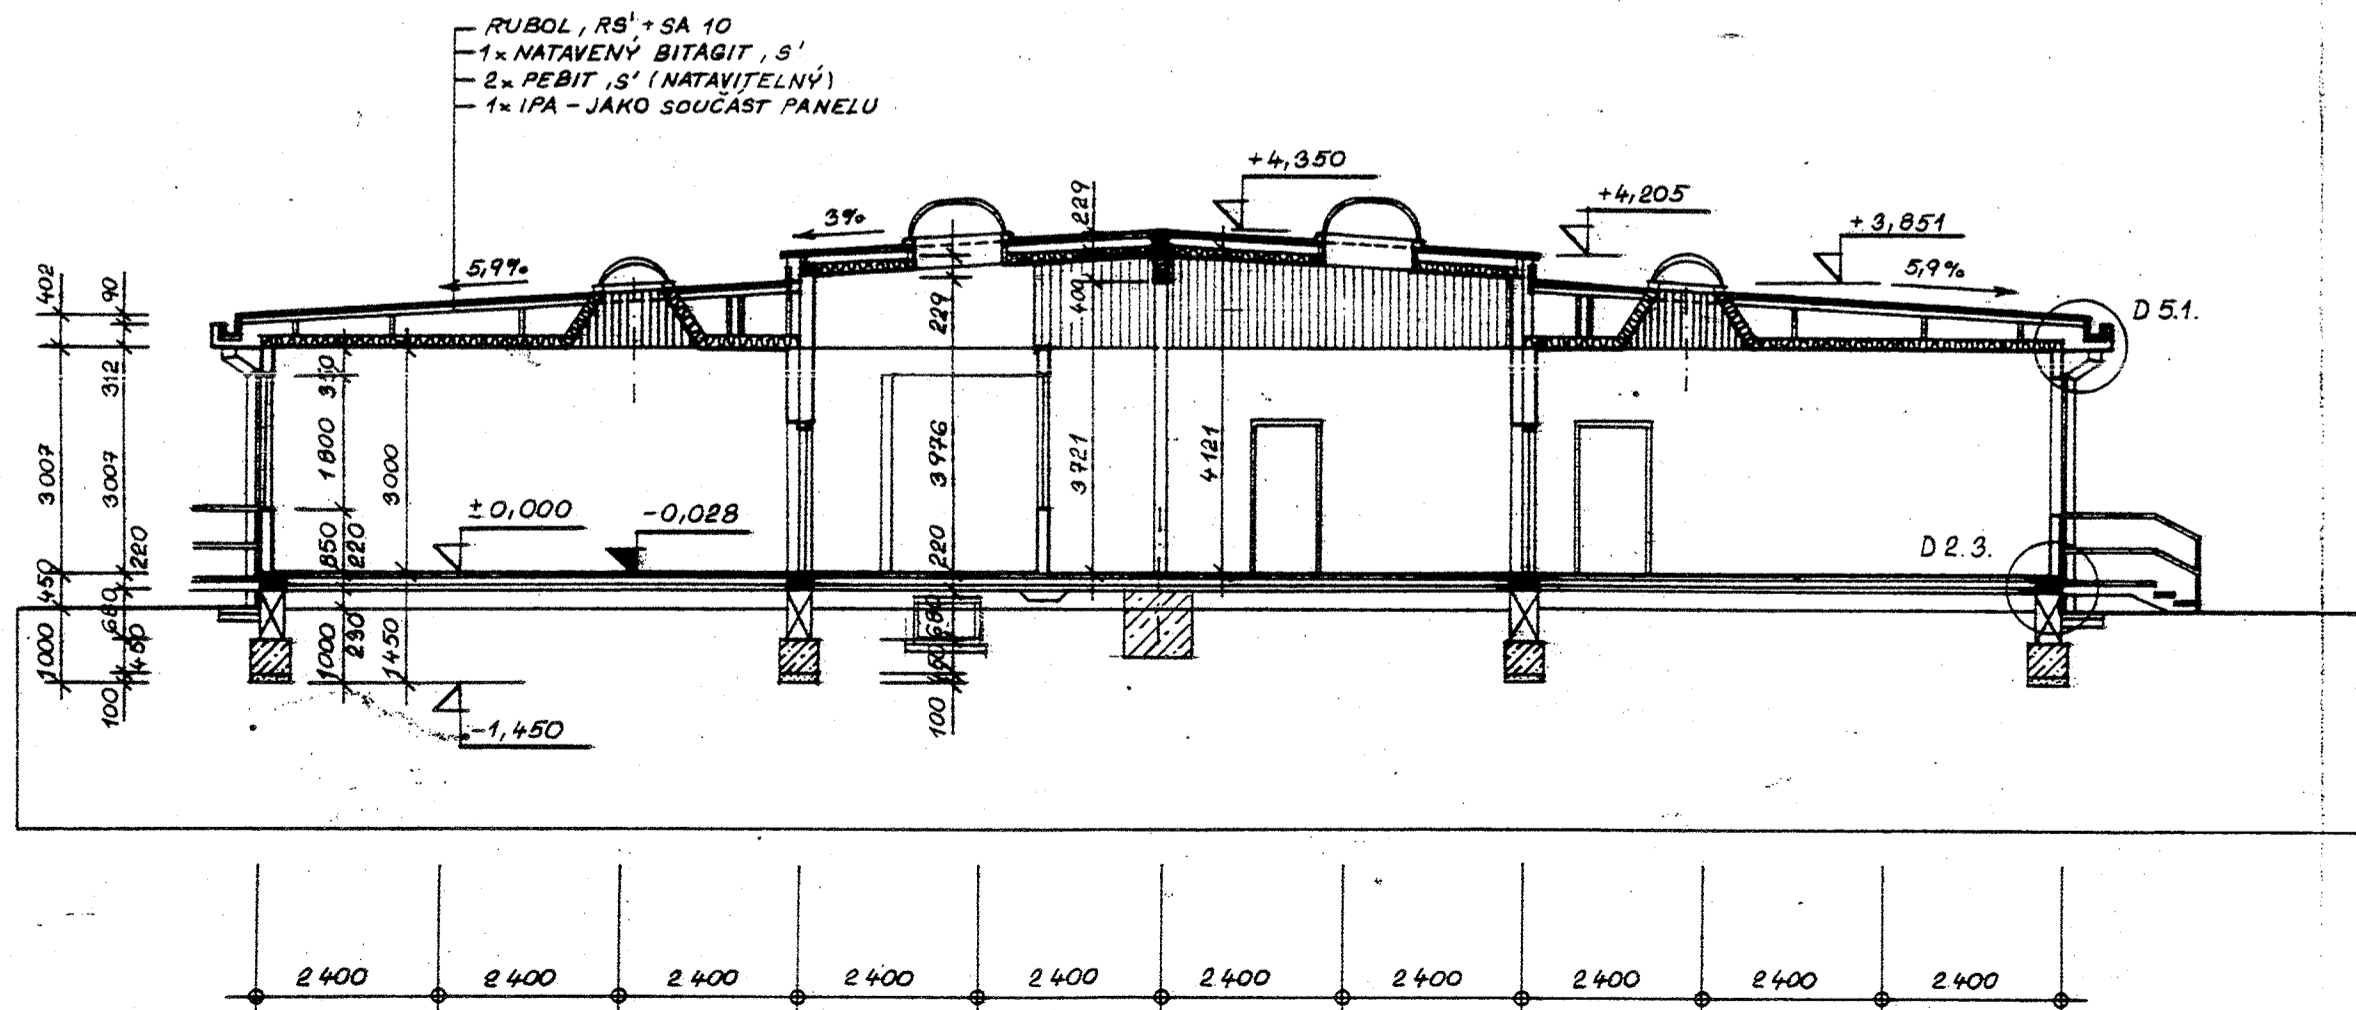

MĚSTSKÝ ÚŘAD
SOKOLOV
odbor stavební a územního plánování

Ing. Milan Kaláb – Projektová a inženýrská kancelář, Mičurínova 1148, 356 01 Sokolov			
IČ: 124 05 744 DIČ: CZ5504120677 Číslo autorizace: 0300295 Tel: 777 550 412 e-mail: milankalab@quick.cz			
Projektant	Ing. Milan Kaláb	Paré číslo:	
Zodpovědný projektant	Ing. Milan Kaláb	2	
Stavebník: Střední škola živnostenská Sokolov, p. o. Žákovská 716, 356 01 Sokolov			
Stavba: Revitalizace pozemku školy (demolice přístavby)		Datum:	08/2017
		Účel:	DBP
Předmět: ŘEZ B - B', ŘEZ C - C'	Měřítko: 1 : 100	Příloha číslo: D.13	
<small>Projekt je duševním majetkem Ing. Milana Kalába, nesmí být použit a kopírován třetí osobou, je předán či jinak s ním nakládáno bez písemného povolení autora.</small>			