PŮDORYS 1.NP

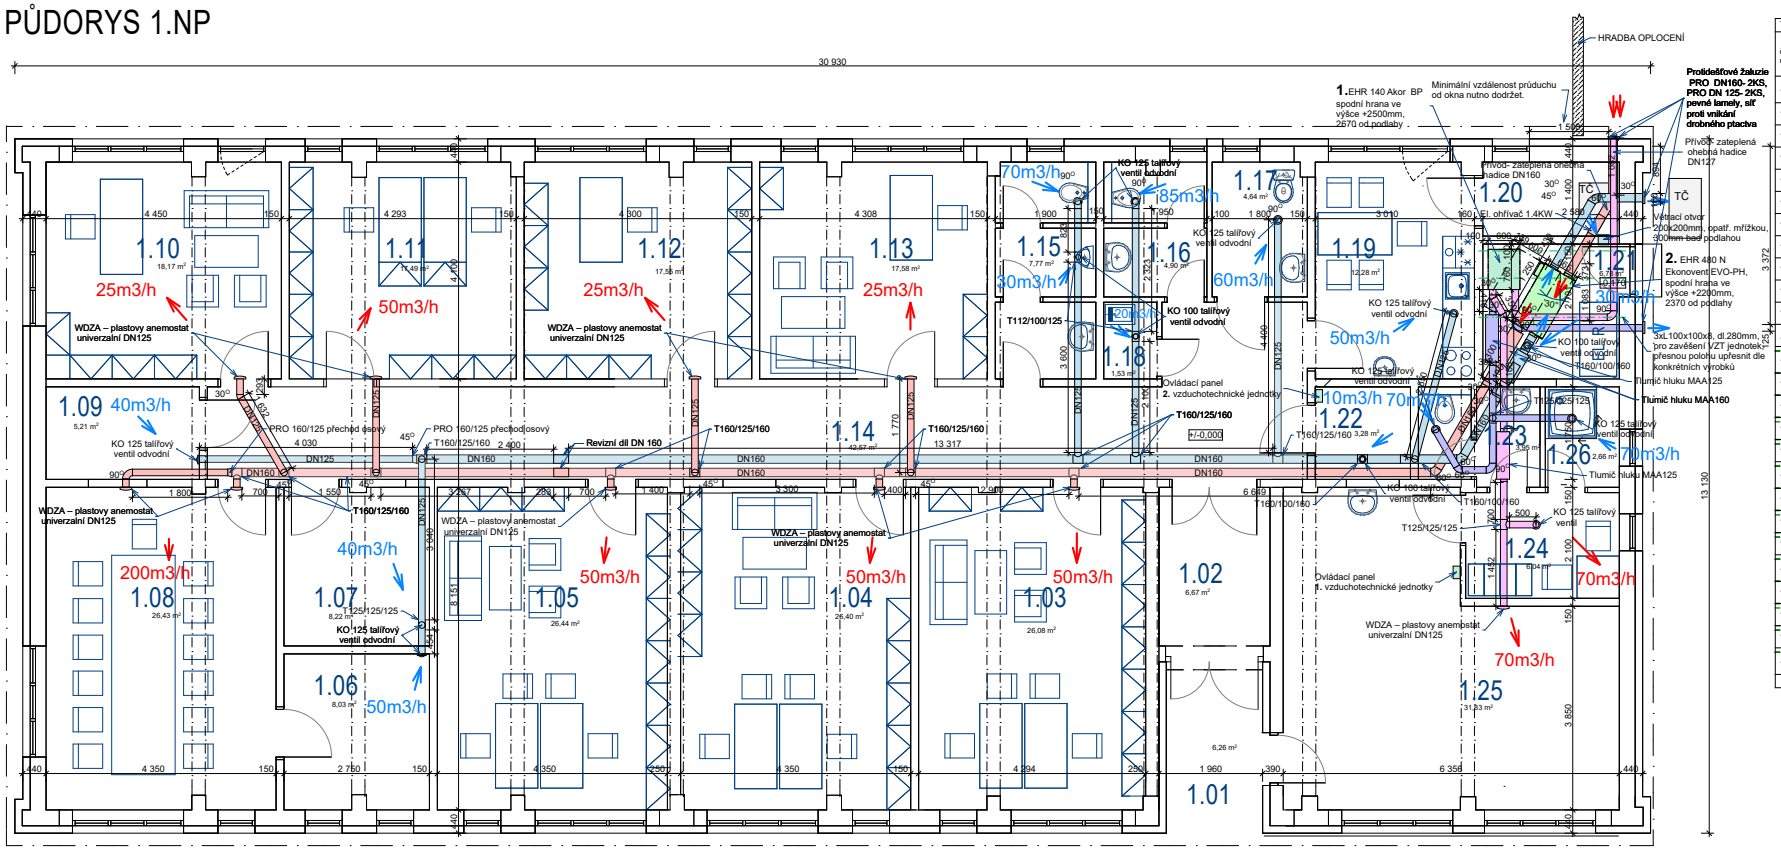

TABULKA MÍSTNOSTÍ						
číslo míst.	účel místnosti	plocha m2	podlaha	stěny	Podhled	Světlá výška /mm/
1.01	VSTUP	21,34	KER.DLAŽB/ BET.DLAŽBA	OMÍTKA	KAZETOVÝ	2700
1.02	ZÁDVEŘÍ	6,67	KER. DLAŽBA	OMÍTKA	KAZETOVÝ	2700
1.03	KANCELÁŘ	26,08	VINYL	OMÍTKA	KAZETOVÝ	2700
1.04	KANCELÁŘ	26,40	VINYL	OMÍTKA	KAZETOVÝ	2700
1.05	KANCELÁŘ	26,44	VINYL	OMÍTKA	KAZETOVÝ	2700
1.06	ARCHIV	8,03	VINYL	OMÍTKA	KAZETOVÝ	2700
1.07	SKLAD	8,22	VINYL	OMÍTKA	KAZETOVÝ	2700
1.08	ZASEDACÍ MÍSTNOST	26,43	VINYL	OMÍTKA	KAZETOVÝ	2700
1.09	SERVER	5,21	VINYL	OMÍTKA	KAZETOVÝ	2700
1.10	KANCELÁŘ	18,17	VINYL	OMÍTKA	KAZETOVÝ	2700
1.11	KANCELÁŘ	17,49	VINYL	OMÍTKA	KAZETOVÝ	2700
1.12	KANCELÁŘ	17,55	VINYL	OMÍTKA	KAZETOVÝ	2700
1.13	KANCELÁŘ	17,58	VINYL	OMÍTKA	KAZETOVÝ	2700
1.14	CHODBA	42,57	KER. DLAŽBA	OMÍTKA	KAZETOVÝ	2250
1.15	WC - MUŽI	7,77	KER. DLAŽBA	KER. OBKL./OMÍTKA	KAZETOVÝ	2600
1.16	WC - ŽENY	4,90	KER. DLAŽBA	KER. OBKL./OMÍTKA	KAZETOVÝ	2600
1.17	WC - IMOBILNÍ	4,64	KER. DLAŽBA	KER. OBKL./OMÍTKA	KAZETOVÝ	2600
1.18	ÚKLIDOVÁ KOMORA	1,53	KER. DLAŽBA	KER. OBKL./OMÍTKA	KAZETOVÝ	2600
1.19	DENNÍ MÍSTNOST	12,28	VINYL	KER. OBKL./OMÍTKA	KAZETOVÝ	2700
1.20	TECHNICKÁ MÍSTNOST	3,76	KER. DLAŽBA	KER. OBKL./OMÍTKA	BEZ PODHLEDU	2800
1.21	ROZVADĚČ - AREÁL	6,78	KER. DLAŽBA	OMÍTKA	BEZ PODHLEDU	2900
1.22	ROZVADĚČ - OBJEKT	3,28	KER. DLAŽBA	OMÍTKA	KAZETOVÝ	2250
1.23	ÚDRŽBA - UMÝVÁRNA	3,95	KER. DLAŽBA	KER. OBKL./OMÍTKA	KAZETOVÝ	2250
1.24	ÚDRŽBA - ŠATNA	6,04	KER. DLAŽBA	KER. OBKL./OMÍTKA	KAZETOVÝ	2700
1.25	ÚDRŽBA	31,83	KER. DLAŽBA	OMÍTKA	KAZETOVÝ	2700
1.26	ÚDRŽBA- SPRCHA	2,66	KER. DLAŽBA	KER. OBKL./OMÍTKA	KAZETOVÝ	2700
	CELKEM	357,92				

LEGENDA ZDIVA:

- Stávající stěny ze smíšeného materiálu : železobeton, keramzitbeton cihly
- AE= Kontaktním zateplovacím systémem s izolantem EPS 70F, s příměsí grafitu, o tl.140mm, λmax=0,032W/mK
- Agross= 356,38 m²
- P= Nové zdivo z přesných porobetonových tvárnic

ŘEZ A- Á

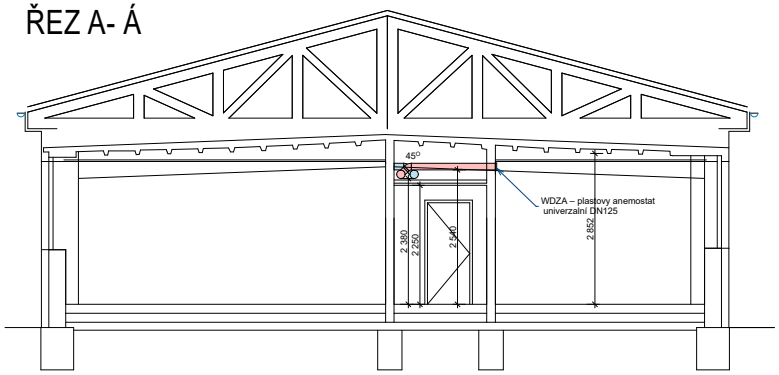

POHLED VÝCHODNÍ

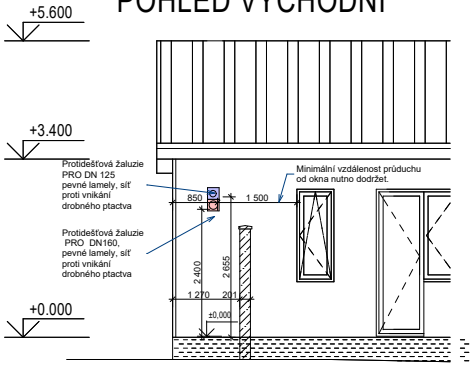

POHLED JIŽNÍ

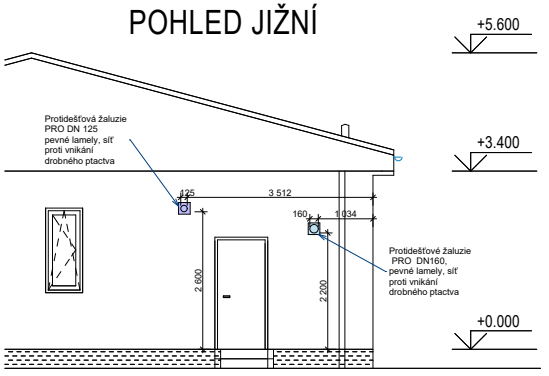

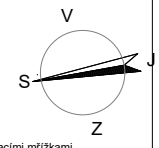

POZNÁMKA: Interiérové dveře budou bez prahů, s osazenými větracími mřížkami.

Zodpovědný projektant / Vypracoval: Ing. Jaroslav Radovnický
Číslo autorizace v oboru pozemní stavby / 0300589
Kap. Jaroše 10, 352 01 Aš,Tel: 777552032, 354694953
e- mail: projekt@radovnicky.cz, www.radovnicky.cz

Místo stavby: Kú Aš , st.p.č. 2732, č.p. 2796

Investor: DOZP PATA v Hazlově, p.o., Skalka 60 Hazlov 352 01, IČO:71175318

Účel: Dokumentace pro provádění stavby

Projekt: **Rekonstrukce objektu Gymnázia Aš pro management Domova pro osoby se zdravotním postižením "PATA" v Hazlově, p. o.**

Datum: 2/2019

Č. zakázky: 325/18

Část: D1.1 Architektonicko stavební řešení

Měřítko: 1:50

Název dok.: **Vzduchotechnika - Půdorys, řez**

Výkres č.: D.1.4.2.b)