



POHLED JIŽNÍ

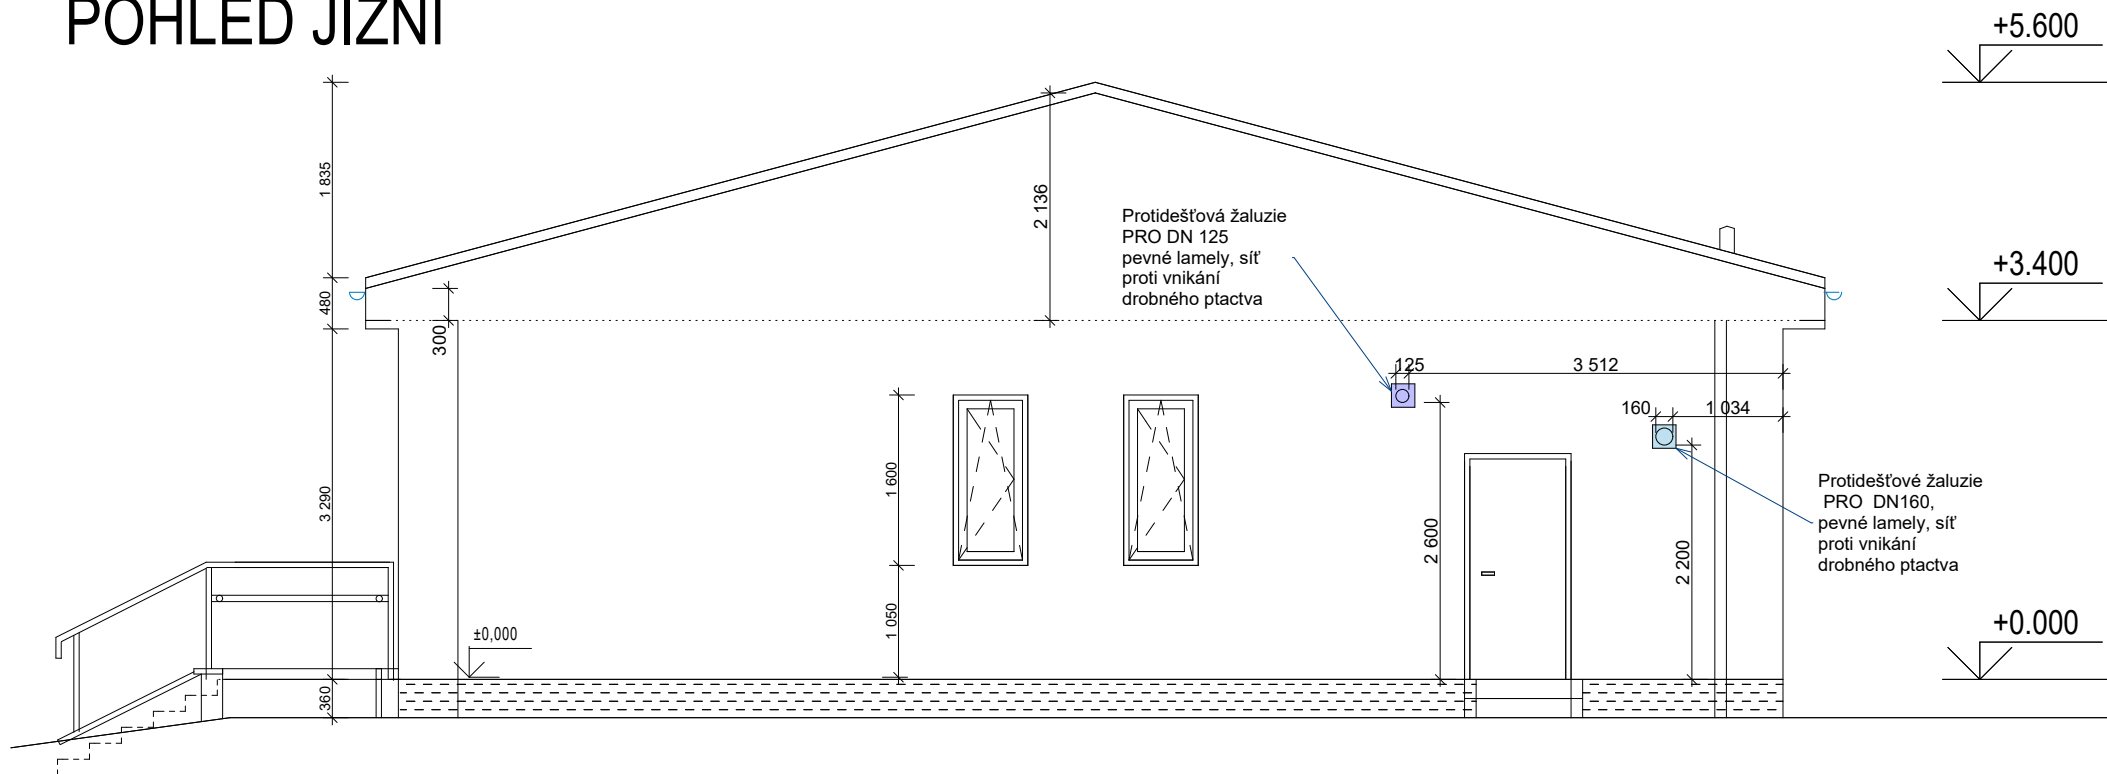

<div>Zodpovědný projektant / Vypracoval: <i>J. Radovnický</i> Ing. Jaroslav Radovnický Číslo autorizace v oboru pozemní stavby: 0300589 Kap. Jaroše 10, 352 01 Aš, Tel: 777552032, 354694953 e- mail: projekt@radovnický.cz, www.radovnický.cz</div>		<div></div>	
<div>Místo stavby: Kú Aš , st.p.č. 2732, č.p. 2796</div>			
<div>Investor: DOZP PATAv Hazlově, p.o., Skalka 60 Hazlov 352 01, IČO:71175318</div>			
<div>Účel: Dokumentace pro provádění stavby</div>		<div>Datum: 2/2019</div>	
<div>Projekt: Rekonstrukce objektu Gymnázia Aš pro management Domova pro osoby se zdravotním postižením "PATA"v Hazlově, p. o.</div>		<div>Č. zakázky: 325/18</div>	
<div>Část: D1.1 Architektonicko stavební řešení</div>		<div>Měřítko: 1:50</div>	
<div>Název dok.: Pohled jižní</div>		<div>Výkres č.: D.1.1.b) 07</div>	