POHLED VÝCHODNÍ

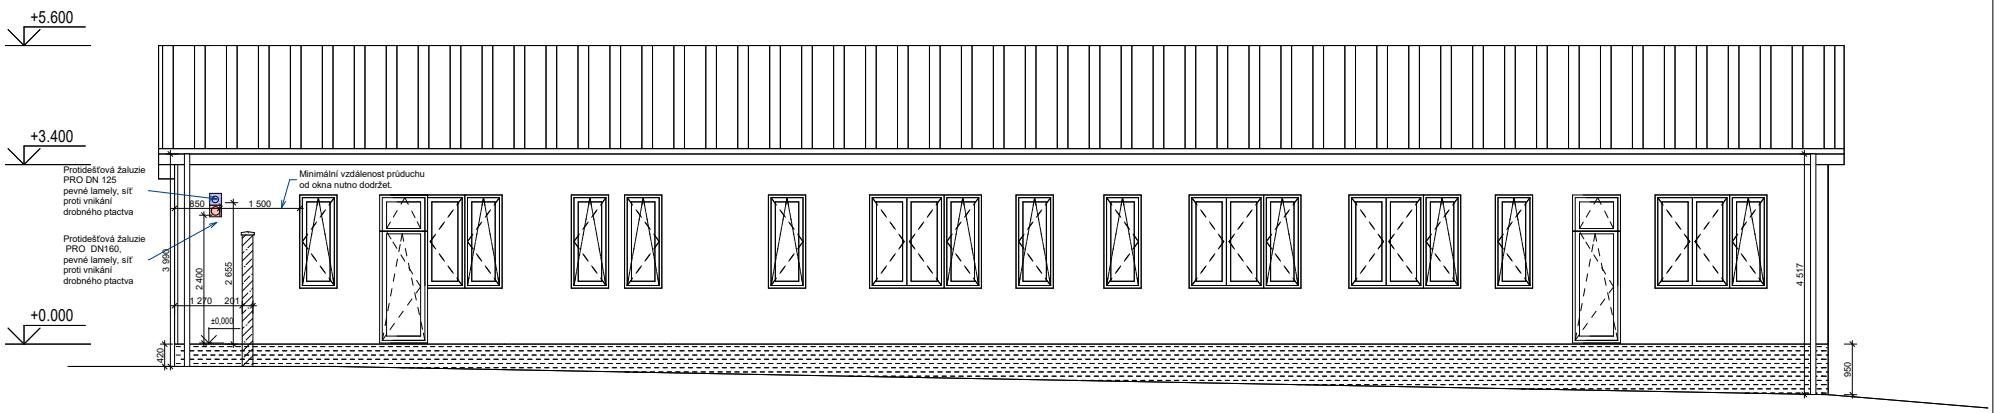

Zodpovědný projektant / Vypracoval:
Ing. Jaroslav Radovnický
Číslo autorizace v oboru pozemní stavby / 0300589
Kap. Jaroše 10, 352 01 Aš,Tel: 777552032, 354694953
e- mail: projekt@radovnicky.cz, www.radovnicky.cz

Místo stavby:	Kú Aš , st.p.č. 2732, č.p. 2796
Investor:	DOZP PATAv Hazlově, p.o., Skalka 60 Hazlov 352 01, IČO:71175318
Účel:	Dokumentace pro provádění stavby
Projekt:	**Rekonstrukce objektu Gymnázia Aš pro management Domova pro osoby se zdravotním postižením "PATA"v Hazlově, p. o.**
Část:	D1.1 Architektonicko stavební řešení
Název dok.:	**Pohled východní**

RADOVNICKÝ PROJEKT

Datum:	2/2019
Č. zakázky:	325/18
Měřítko:	1:50
Výkres č.:	D.1.1.b) **10**