


# PŘEHLEDNÁ SITUACE

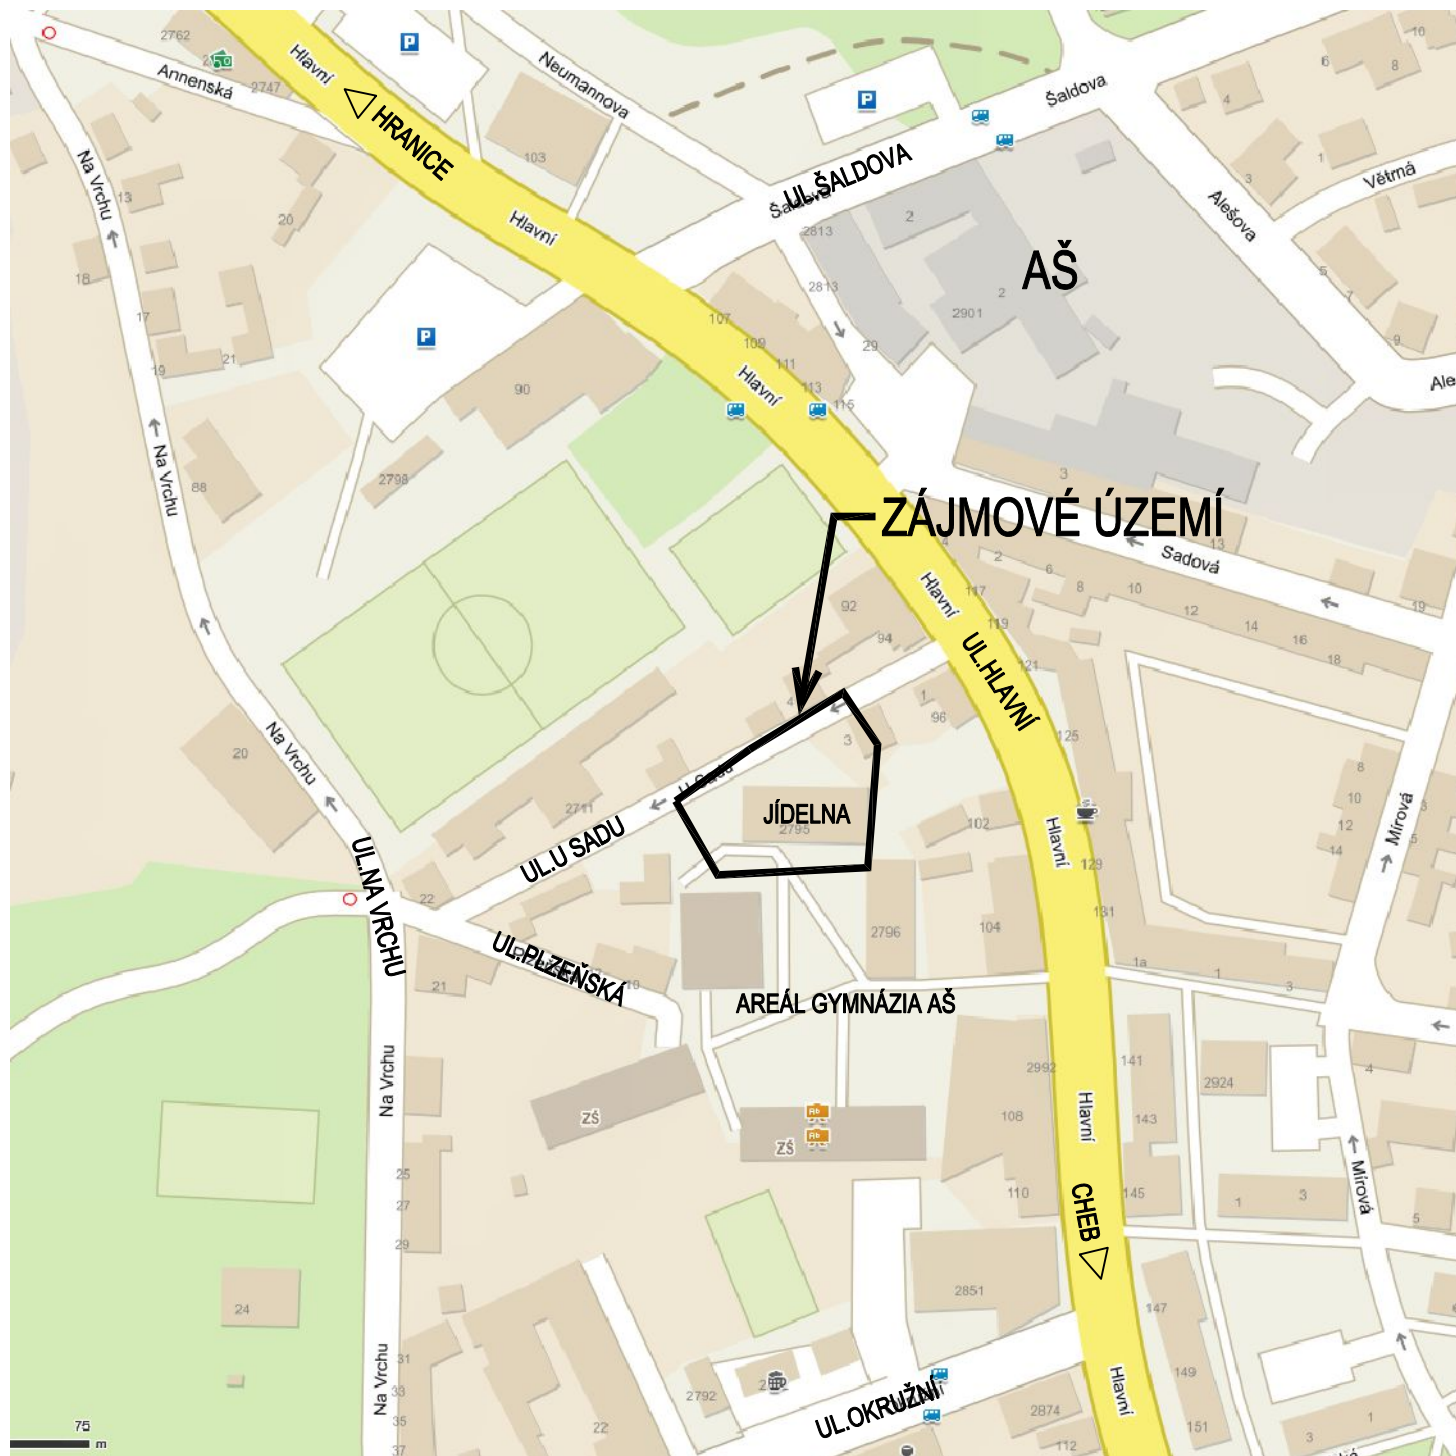

Vypracoval: ING.MARTIN ŠTECHER	Zodp. projektant: ING.MARTIN ŠTECHER	HIP:	Techn. kontrola: ING.OLGA HAVLÍKOVÁ	Zhotovitel:  <b>Ing.Martin Štecher</b> IČO 73716065 Mokřiny 232 352 01 Aš tel. 777 773 709 m.stecher@quick.cz stechy@seznam.cz
podpis:	podpis:	podpis:	podpis:	
Obec: Aš		Kraj: KARLOVARSKÝ		
Objednatel: DOZP PATA V HAZLOVĚ, p.o., Skalka 60, 352 01 Hazlov				
Zakázka: <b>REKONSTRUKCE OBJEKTU GYMNÁZIA AŠ PRO MANAGEMENT DOMOVA PRO OSOBY SE ZDRAVOTNÍM POSTIŽENÍM "PATA" V HAZLOVĚ, p.o. D.2 ZŘÍZENÍ PARKOVIŠTĚ VČETNĚ PŘÍSTUPOVÉHO CHODNÍKU NA P.P.Č. 2798/3, K.Ú. AŠ</b>				
Název přílohy:  <b>PŘEHLEDNÁ SITUACE</b>				

Č. zakázky:	2018–30
Datum:	01/2019
Formát:	A4
Měřítko:	
Stupeň PD:	<b>PDPS</b>
Číslo přílohy:	Souprava:
<b>D.2.2</b>	