


WYTÝČOVACÍ VÝKRES

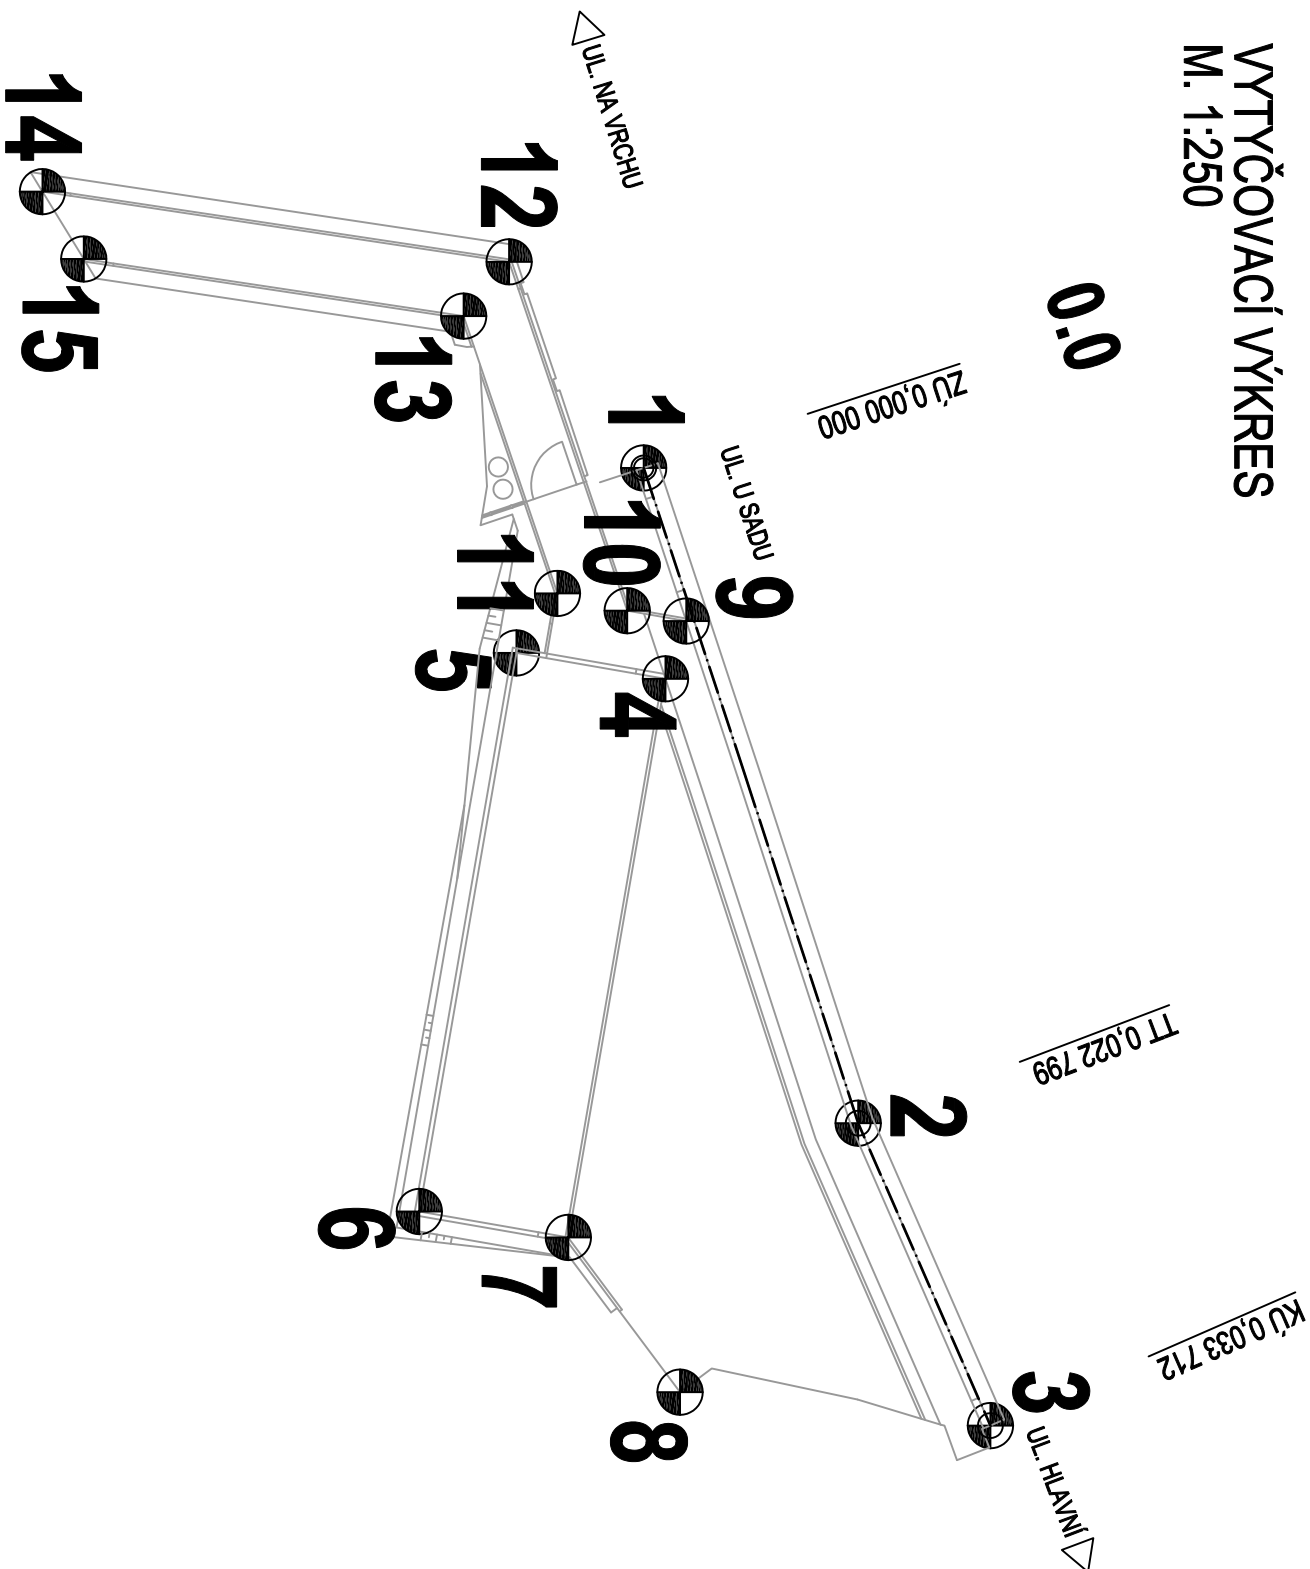

Souřadnice vytyčovacíh bodů:

Ç.bodu	Y	X
1	Y = 897967.408	X = 1004667.241
2	Y = 897945.740	X = 1004660.150
3	Y = 897935.740	X = 1004655.780
4	Y = 897960.436	X = 1004666.521
5	Y = 897961.292	X = 1004671.447
6	Y = 897942.819	X = 1004674.656
7	Y = 897941.963	X = 1004669.730
8	Y = 897936.845	X = 1004666.039
9	Y = 897962.347	X = 1004665.835
10	Y = 897962.686	X = 1004667.786
11	Y = 897963.259	X = 1004670.090
12	Y = 897974.227	X = 1004671.687
13	Y = 897972.430	X = 1004673.191
14	Y = 897976.546	X = 1004687.116
15	Y = 897974.318	X = 1004685.751

SOUŘ. SYSTÉM : S-JTSK
VÝŠK. SYSTÉM : B.p.v.

Výpracovní: Záp. projektant: HIP: Techn. kontrola:			
ING.MARTIN ŠTECHER		ING.MARTIN ŠTECHER	
podpis:		podpis:	
Obec: AŠ		Kraj: KARLOVARSKÝ	
Objednatel: DOZP PATA V HAZLOVĚ, p.o., Skalka 60, 352 01 Hazlov			
Zakázka:			
REKONSTRUKCE OBJEKTU GYMNÁZIA AŠ PRO MANAGEMENT DOMOVA PRO OSOBY SE ZDRAVOTNÍM POSTIŽENÍM "PATA" V HAZLOVĚ, p.o.			
D.2 ZŘÍZENÍ PARKOVIŠTĚ VČETNĚ PŘÍSTUPOVÉHO CHODNÍKU NA P.P.Č. 2798/3, K.Ú. AŠ			
Název přílohy:			
VYTÝČOVACÍ VÝKRES			
Zhotovitel:			
Ing Martin Štecher IČO 73716065 Mokřiny 232 352 01 AŠ tel. 777 773 709 m.stecher@quick.cz stechy@seznam.cz			
Č. zakázky:	2018—30		
Datum:	01/2019		
Formát:	A3		
Měřítko:	1:250		
Stupeň PD:	PDPS		
Číslo přílohy:	Souprava:		
D.2.8			