


VZOROVÝ PŘÍČNÝ ŘEZ PARKOVIŠTĚM
M. 1:50

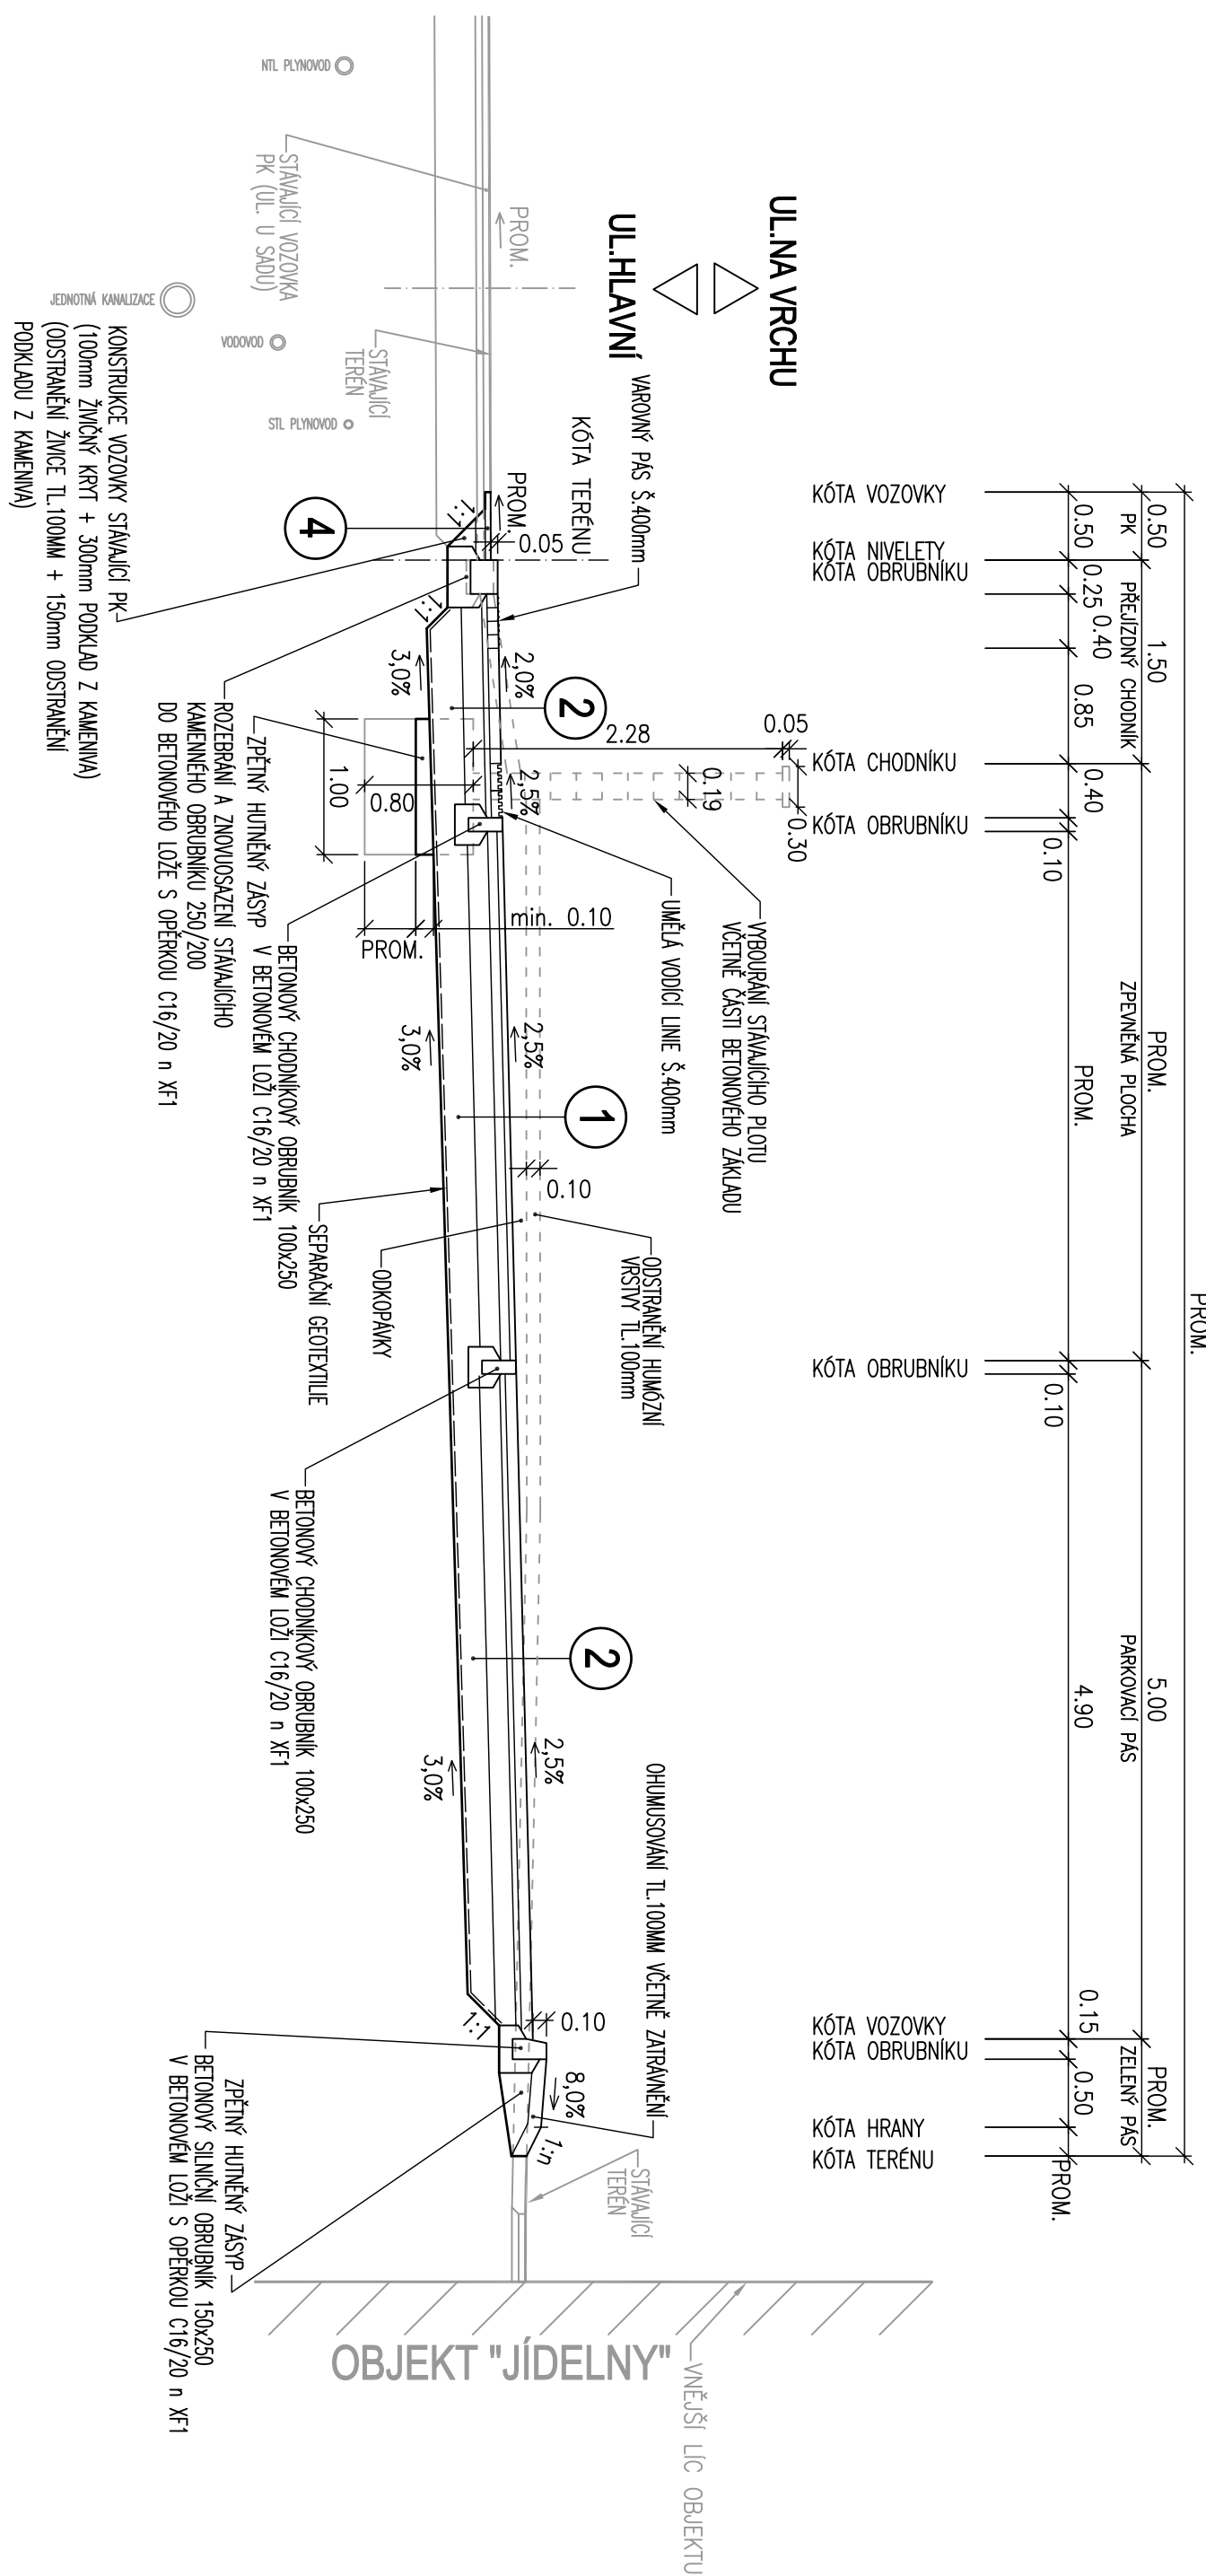

LEGENDA:

STÁVAJÍCÍ STAV NEZMĚNĚNÝ

STÁVAJÍCÍ STAV ZMĚNĚNÝ

NOVÝ STAV



LEGENDA:

STÁVAJÍCÍ STAV NEZMĚNĚNÝ

STÁVAJÍCÍ STAV ZMĚNĚNÝ

NOVÝ STAV

VZOROVÝ PŘÍČNÝ ŘEZ PARKOVIŠTĚM
M. 1:50

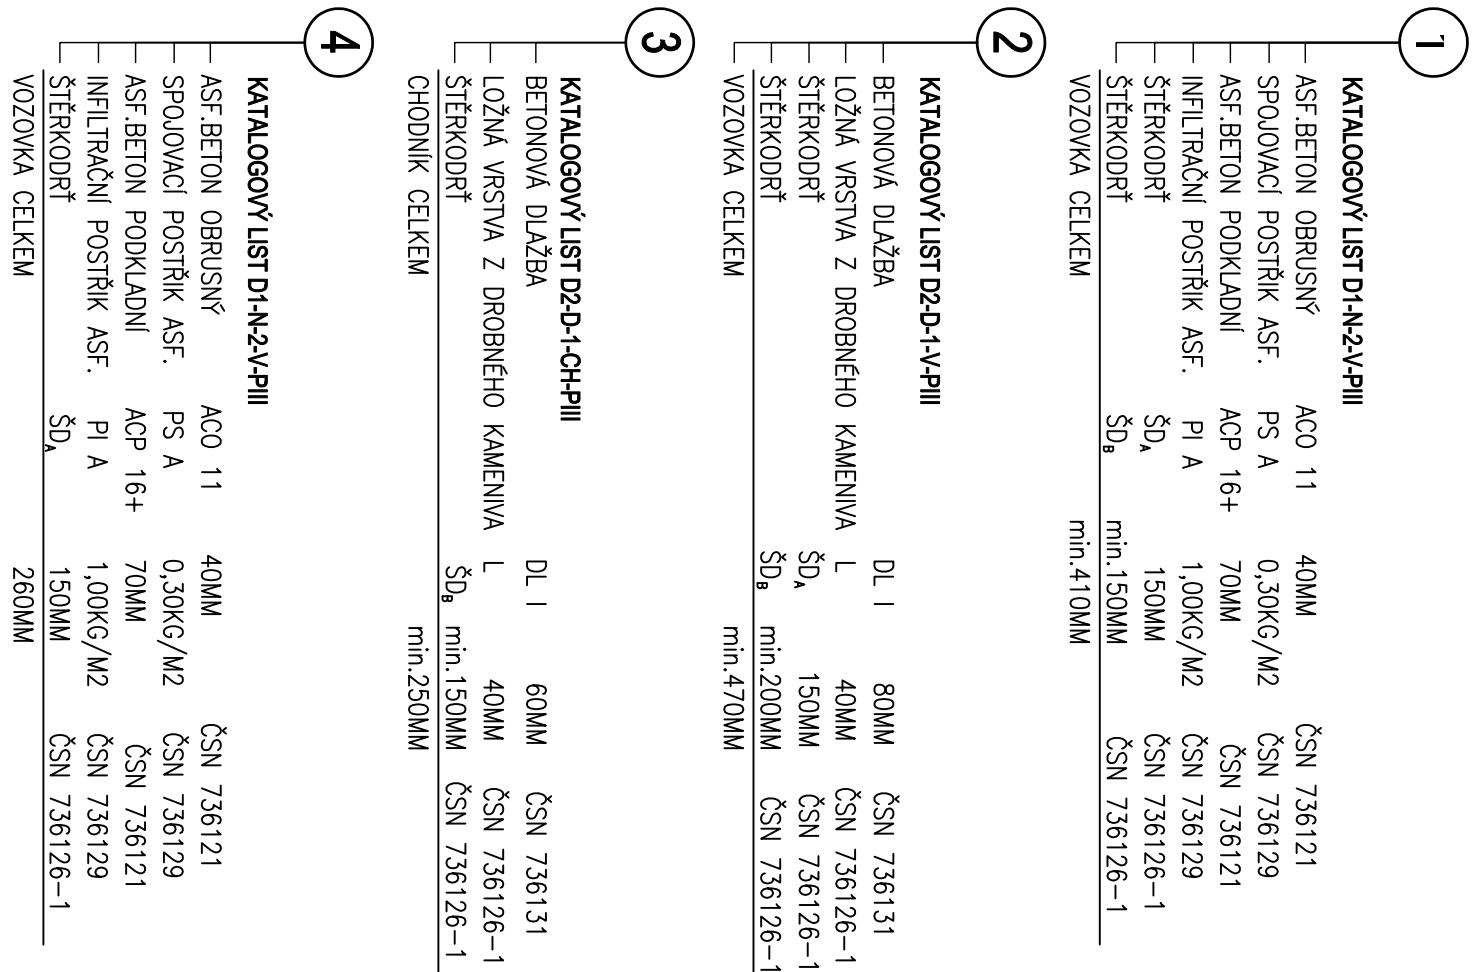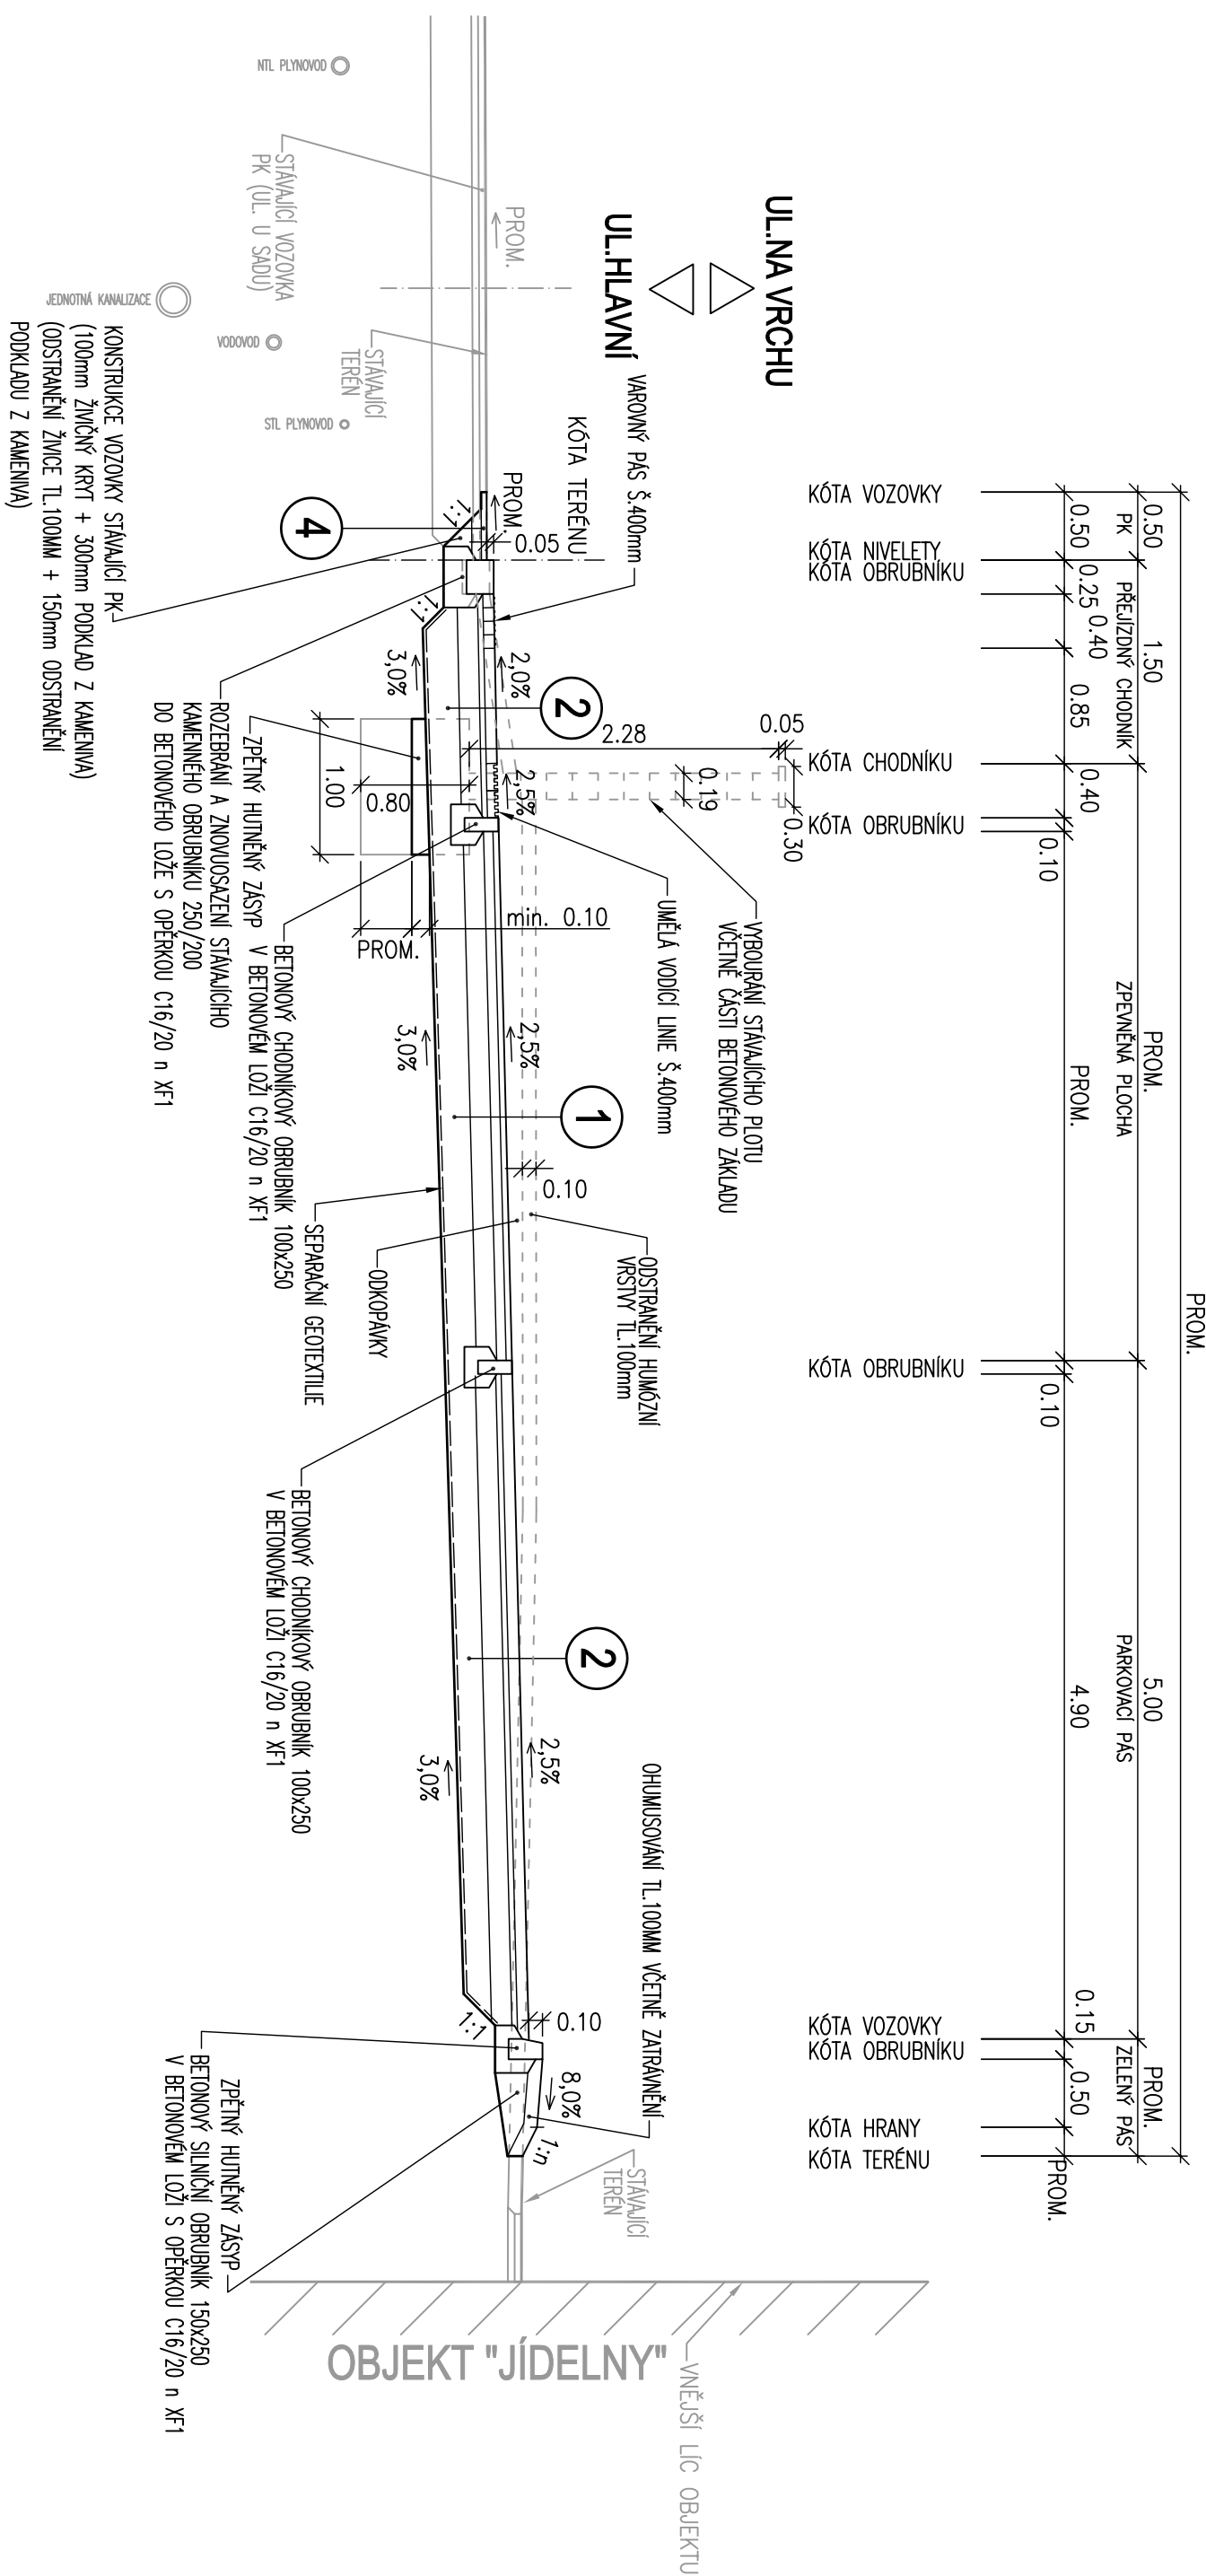

SOUR. SYSTÉM : S-JTSK
VÝŠK. SYSTÉM : B.p.v.

VÝŠK. SYSTÉM : B.p.v.

Typosecte	Zedp. profanitate	HP	Fechi. konstant	Zedovite
INGMARTIN STECHER	INGMARTIN STECHER		INGOLICA HALUKOVA	
podpis:	podpis:		podpis:	
Dobc: M		Koj:	KARLOVANSKY	

Ing Martin Stecher
 Ingolice 1100
 Mokyho 222
 382 01 JA
 tel. 773 773 709


**REKONSTRUKCE OBJEKTU GYMNAZIA AŠ PRO MANAGEMENT
DOMOVA PRO OSOBY SE ZDRAVOTNÍM POSTIŽENÍM
"PATA" V HAZLOVÉ, p.o.**

"PATA" V HAZLOVE, p.0

Název přílohy:

VZOROVÝ PŘÍČNÝ ŘEZ PARKOVIŠTĚM

Název přílohy:	Vzorový příčný řez parkovištěm	
Číslo přílohy:	D.2.6	Suprovizor:

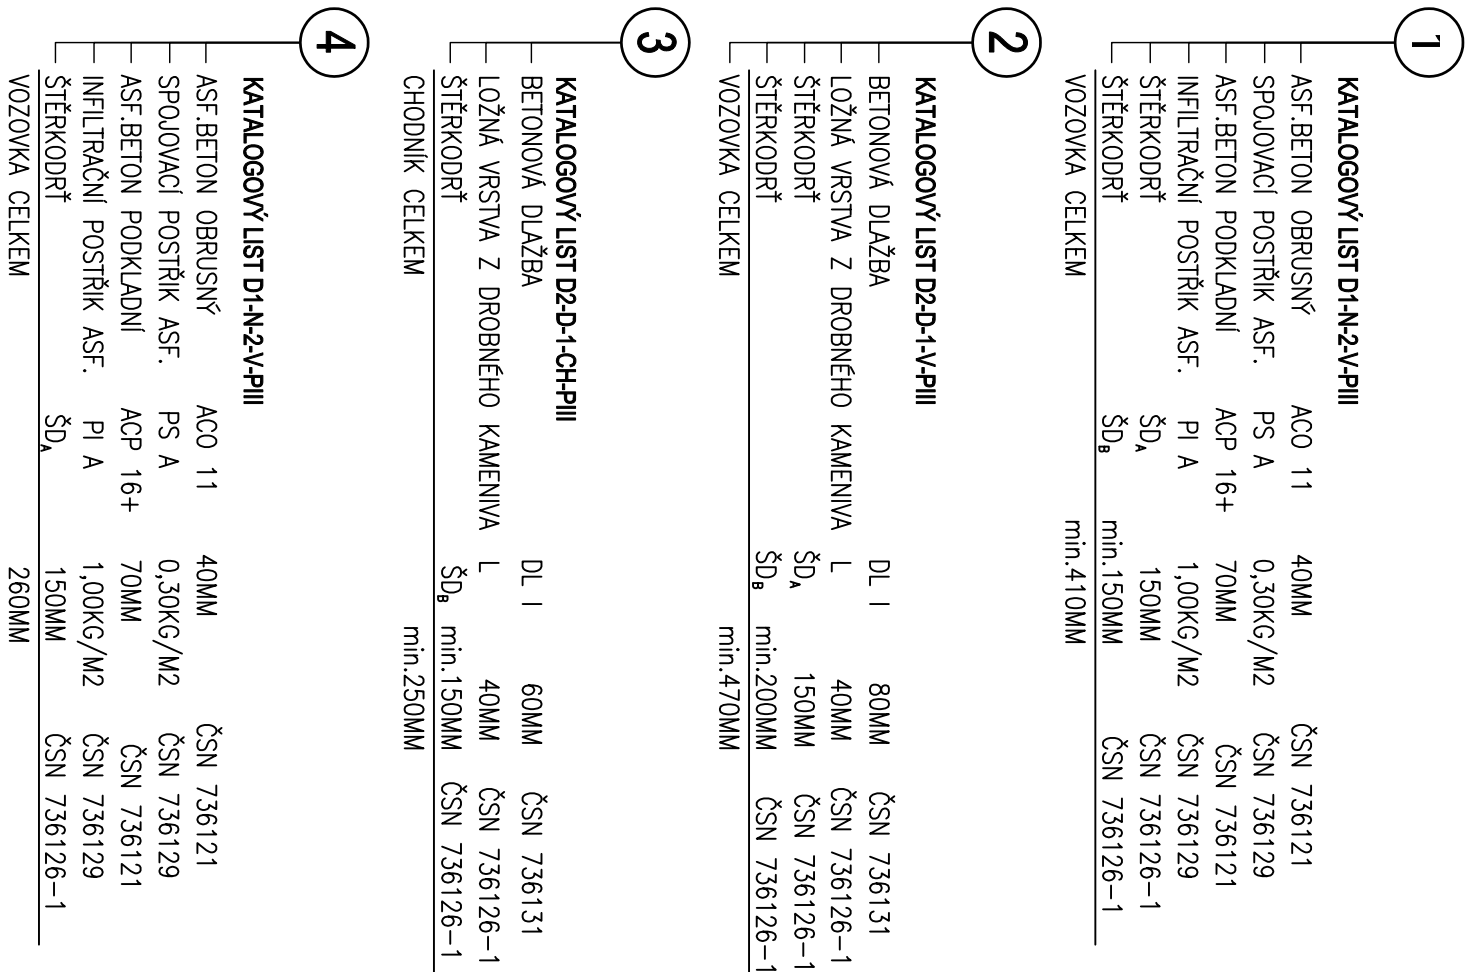

SOUR. SYSTÉM : S-JTSK

VÝŠK. SYSTÉM : B.p.v.

Typovéno:	Zodp. projektant:	HIP:	Techn. kontrola:	Zhotovka:
ING.MARTIN ŠTECHER	ING.MARTIN ŠTECHER		ING.OLGA HAVLIKOVÁ	Ing.Martin Štecher
podpis:	podpis:	podpis:	podpis:	140378988
				362 01 84
		Kopj:		777 713 709
Datex:	AS			m.stecher@stud.cz
Dobíjka:	002P PATA v HAZLOVČ, P.o., Sokolov 60, 353 01 Házlov			stecher@seznam.cz

REKONSTRUKCE OBJEKTU GYMNAZIA AŠ PRO MANAGEMENT DOMOVA PRO OSOBY SE ZDRAVOTNÍM POSTIŽENÍM

"PAJIA V HAZLOVE, p.0

Název projektu:

VZOROVÝ PŘÍČNÝ ŘEZ PARKOVIŠTĚM

Název přílohy:	VZOROVÝ PŘÍČNÝ ŘEZ PARKOVIŠTĚM	
Číslo přílohy:	D.2.6	Suprovizor: