



POHLED ZÁPADNÍ

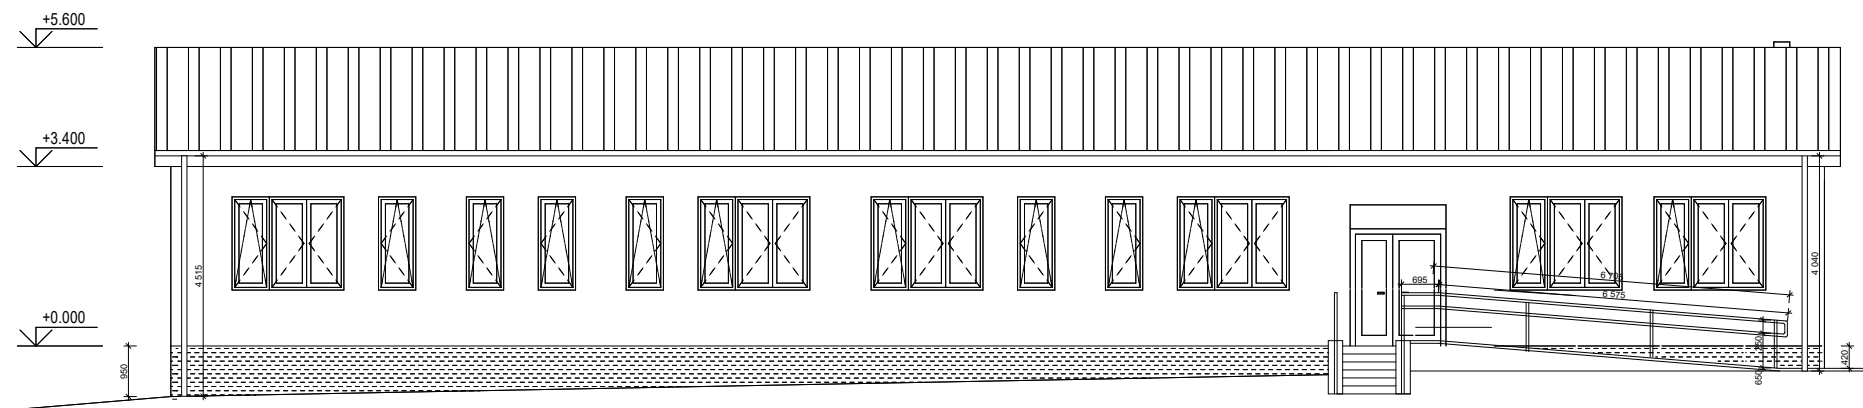

Zodpovědný projektant / Vypracoval: <i>Radovnický</i> Ing. Jaroslav Radovnický Číslo autorizace v oboru pozemní stavby / 0300589 Kap. Jaroše 10, 352 01 Aš, Tel: 777552032, 354694953 e-mail: projekt@radovnický.cz, www.radovnický.cz			
Místo stavby: Kú Aš, st.p.č. 2732, č.p. 2796			
Investor: DOZP PATA v Hazlově, p. o., Skalka 60 Hazlov 352 01, IČO: 71175318			
Účel: Dokumentace pro provádění stavby			
Projekt: Rekonstrukce objektu Gymnázia Aš pro management Domova pro osoby se zdravotním postižením "PATA" v Hazlově, p. o.		Datum:	2/2019
Část: D1.1 Architektonicko stavební řešení		Č. zakázky:	325/18
Název dok.: Pohled západní		Měřítko:	1:50
		Výkres č.:	D.1.1.b) 08