



T35 - VESTAVĚNÁ SKŘÍŇOVÁ STĚNA BEZ POŽ. ODOLNOSTI - POHLED - 1 : 25
(VŠECHNY ROZVADĚČE - POŽ. ODOLNOST EW30-DP3)

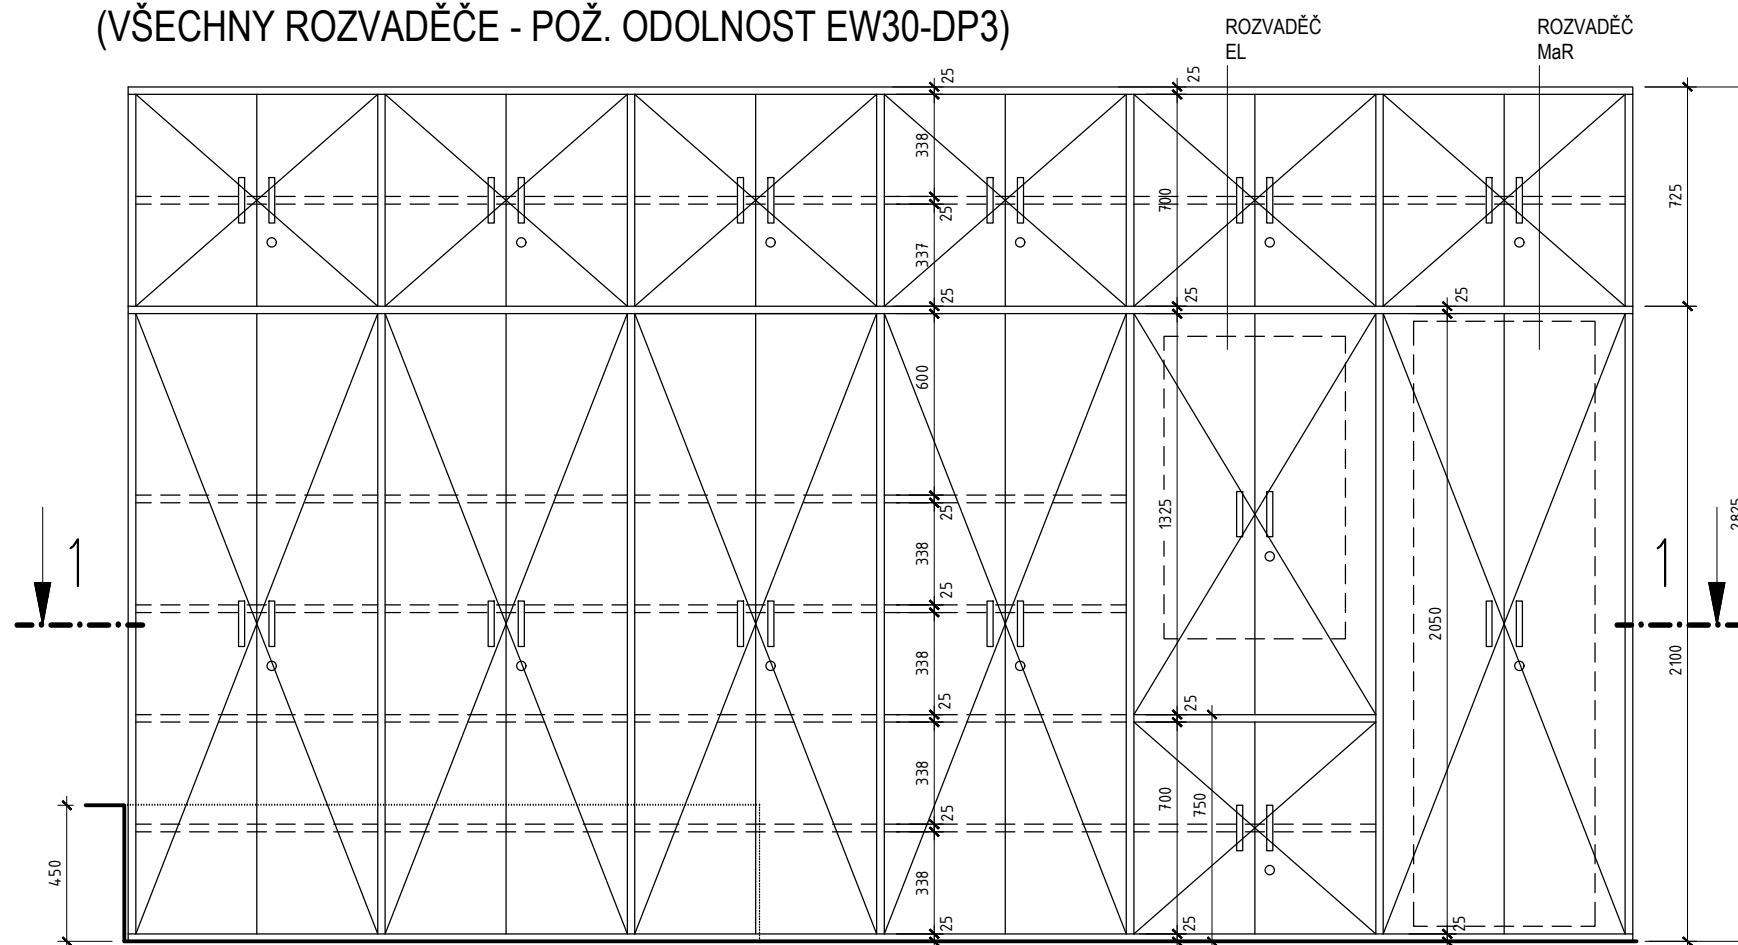

T34 - VESTAVĚNÁ SKŘÍŇOVÁ STĚNA BEZ POŽ. ODOLNOSTI - PŮDORYS - 1 : 25

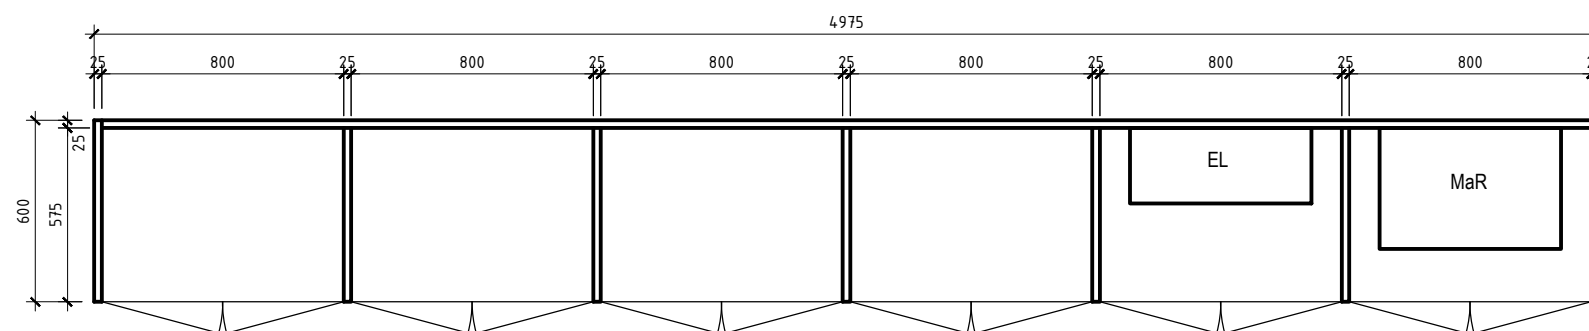

T35