



T33 - VESTAVĚNÁ SKŘÍŇOVÁ STĚNA BEZ POŽ. ODOLNOSTI - POHLED - 1 : 25

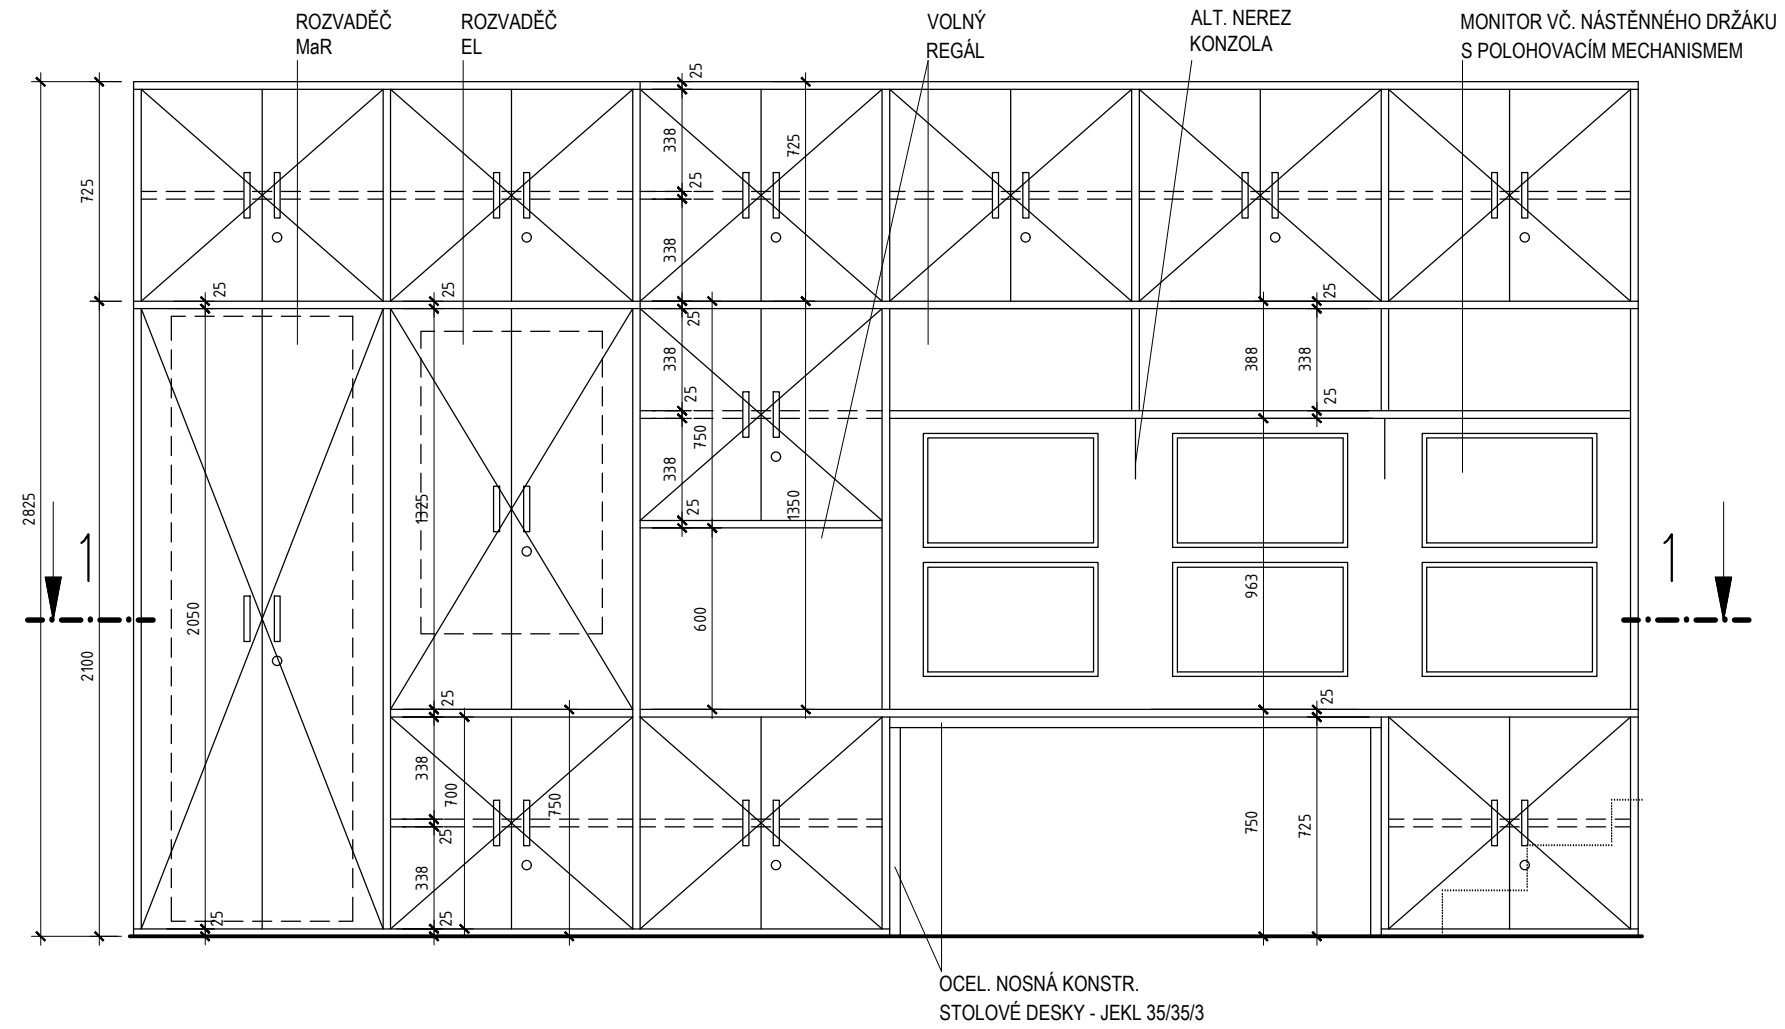

T32 - VESTAVĚNÁ SKŘÍŇOVÁ STĚNA - PŮDORYS - 1 : 25

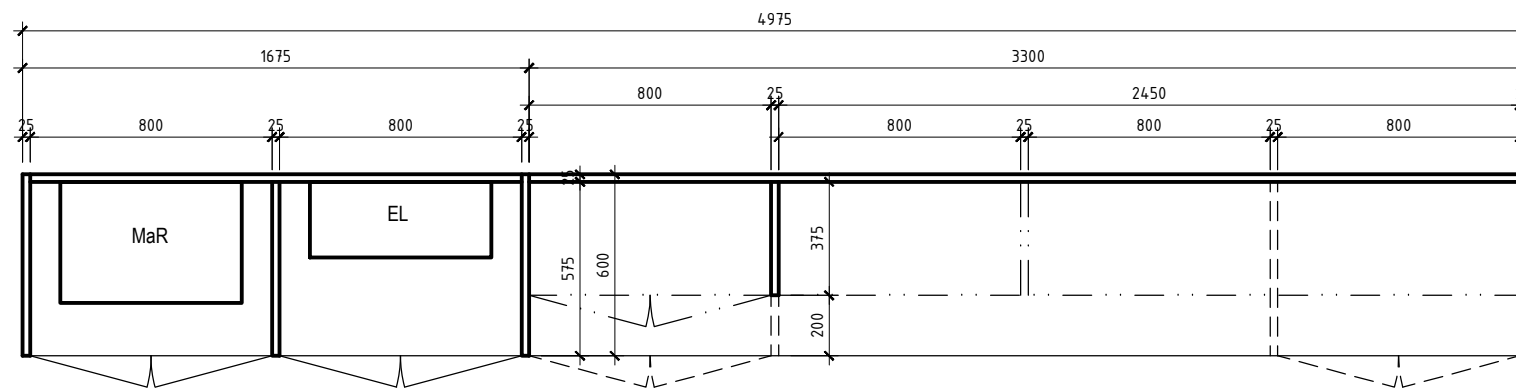

T33