


POHLED NA OSU E

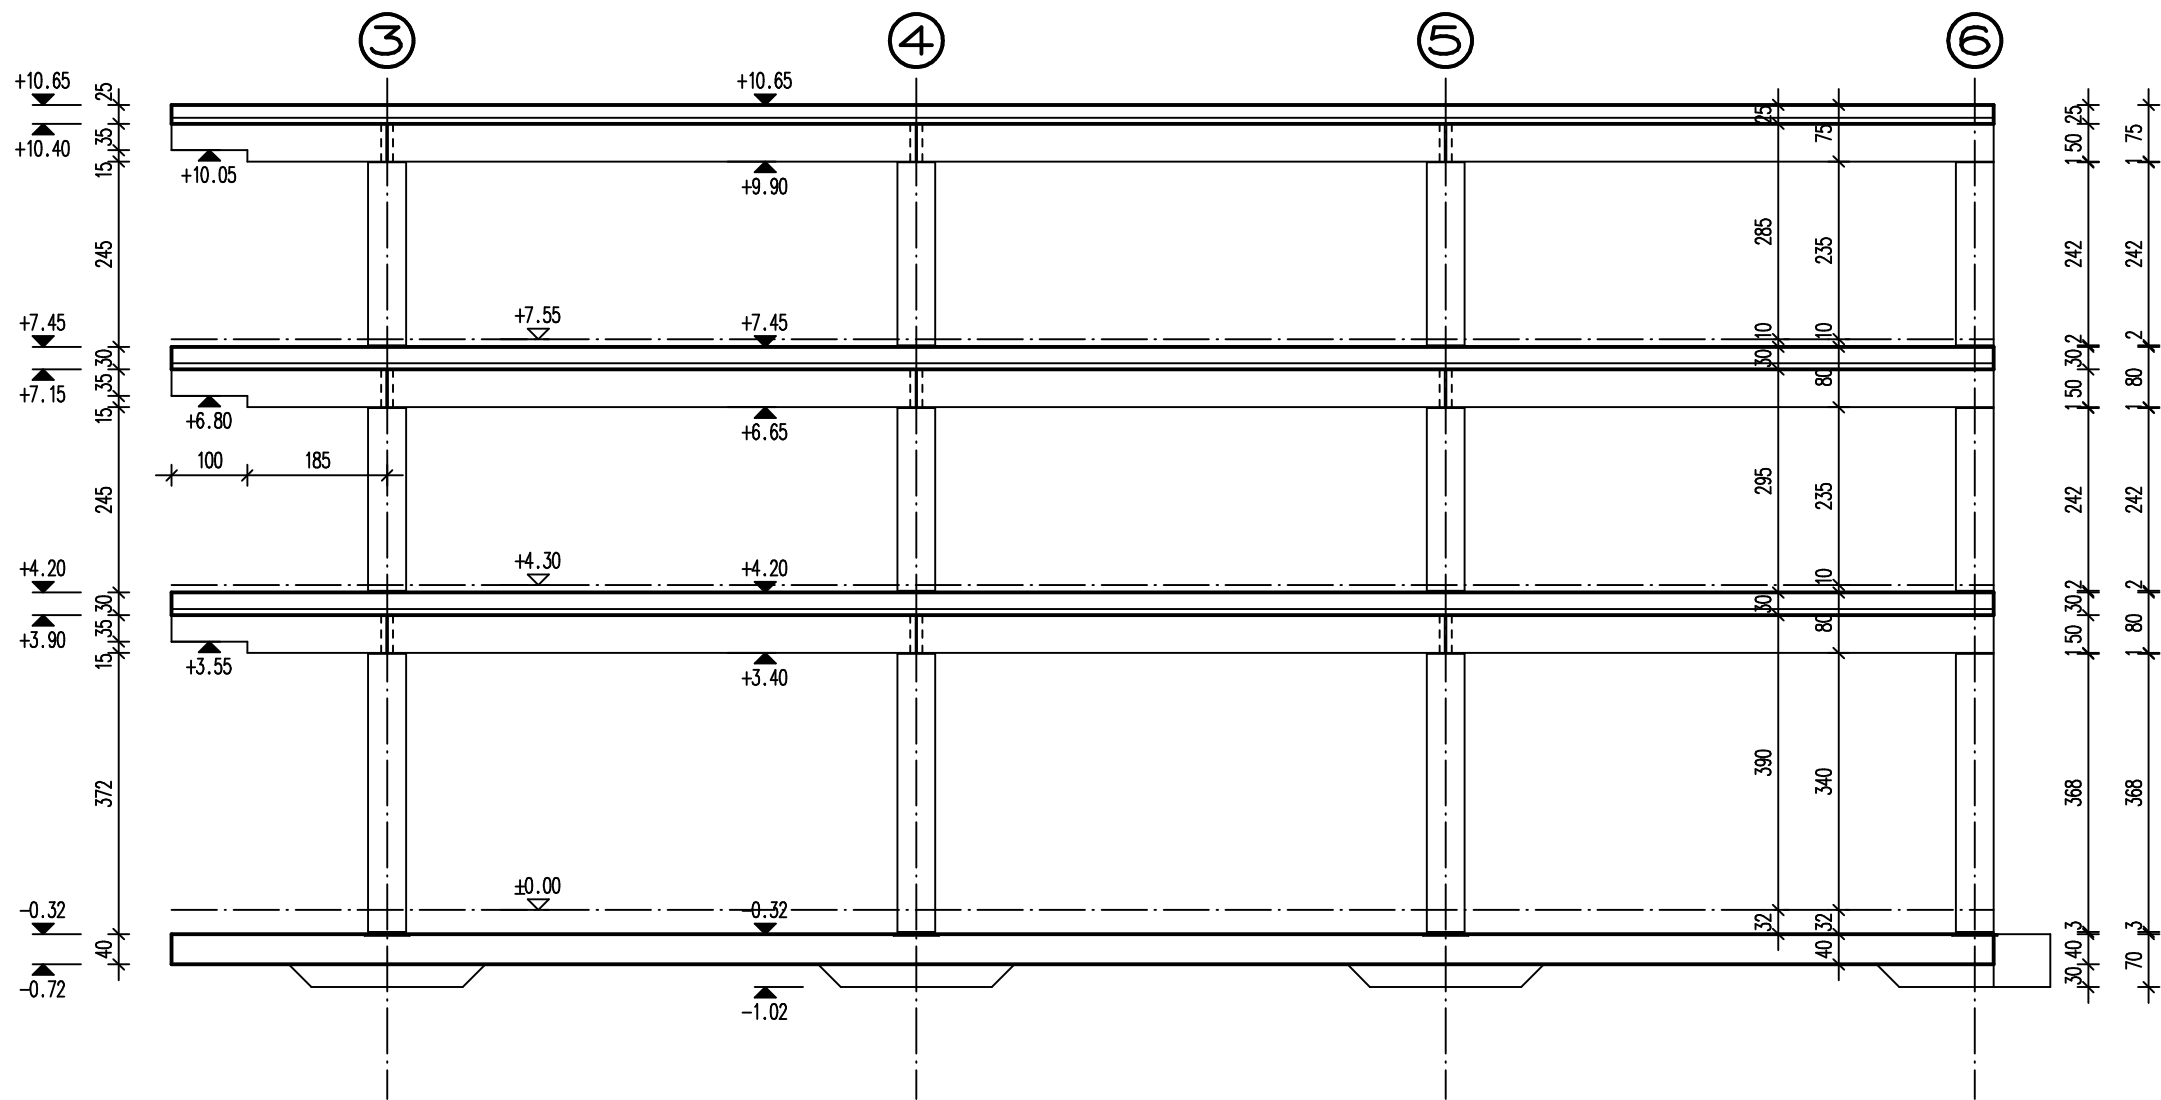

Hlavní projektant	Zodpovědný projektant:	Vypracoval:	ING. MAREK JÍROVSKÝ		
ING. ARCH. M. MÍKA	ING. M. JÍROVSKÝ	ING. M. JÍROVSKÝ			
			NEJEDLÉHO 532, 363 01 OSTROV Telefon: 775 615 581, 777 615 584 e-mail: mji@seznam.cz IČO: 65550421		
Objednatel: Projektová kancelář Ing.arch. Miroslav Míka, Franze Kafky 835, 353 04					
Investor:	Karlovarský kraj, Závodní 353/88, Karlovy Vary – Dvory		Datum:	10/2017	
Akce:	Rozšíření kapacity budovy C krajské knihovny - v rámci akce "Ochrana, zefektivnění správy, zpřístupnění a využívání knihovních fondů Krajské knihovny Karlovy Vary		Účel:	DPS	
Číslo zak:			2017 – 022		
Měřítko:			1:25		
Výkres:	VÝKRES SKLADBY – STROP 2.NP		Arch. číslo:	2017 – 022/D.1.2.04	
					Změna: 0 30.04.2018

Změna:
0
30.04.2018