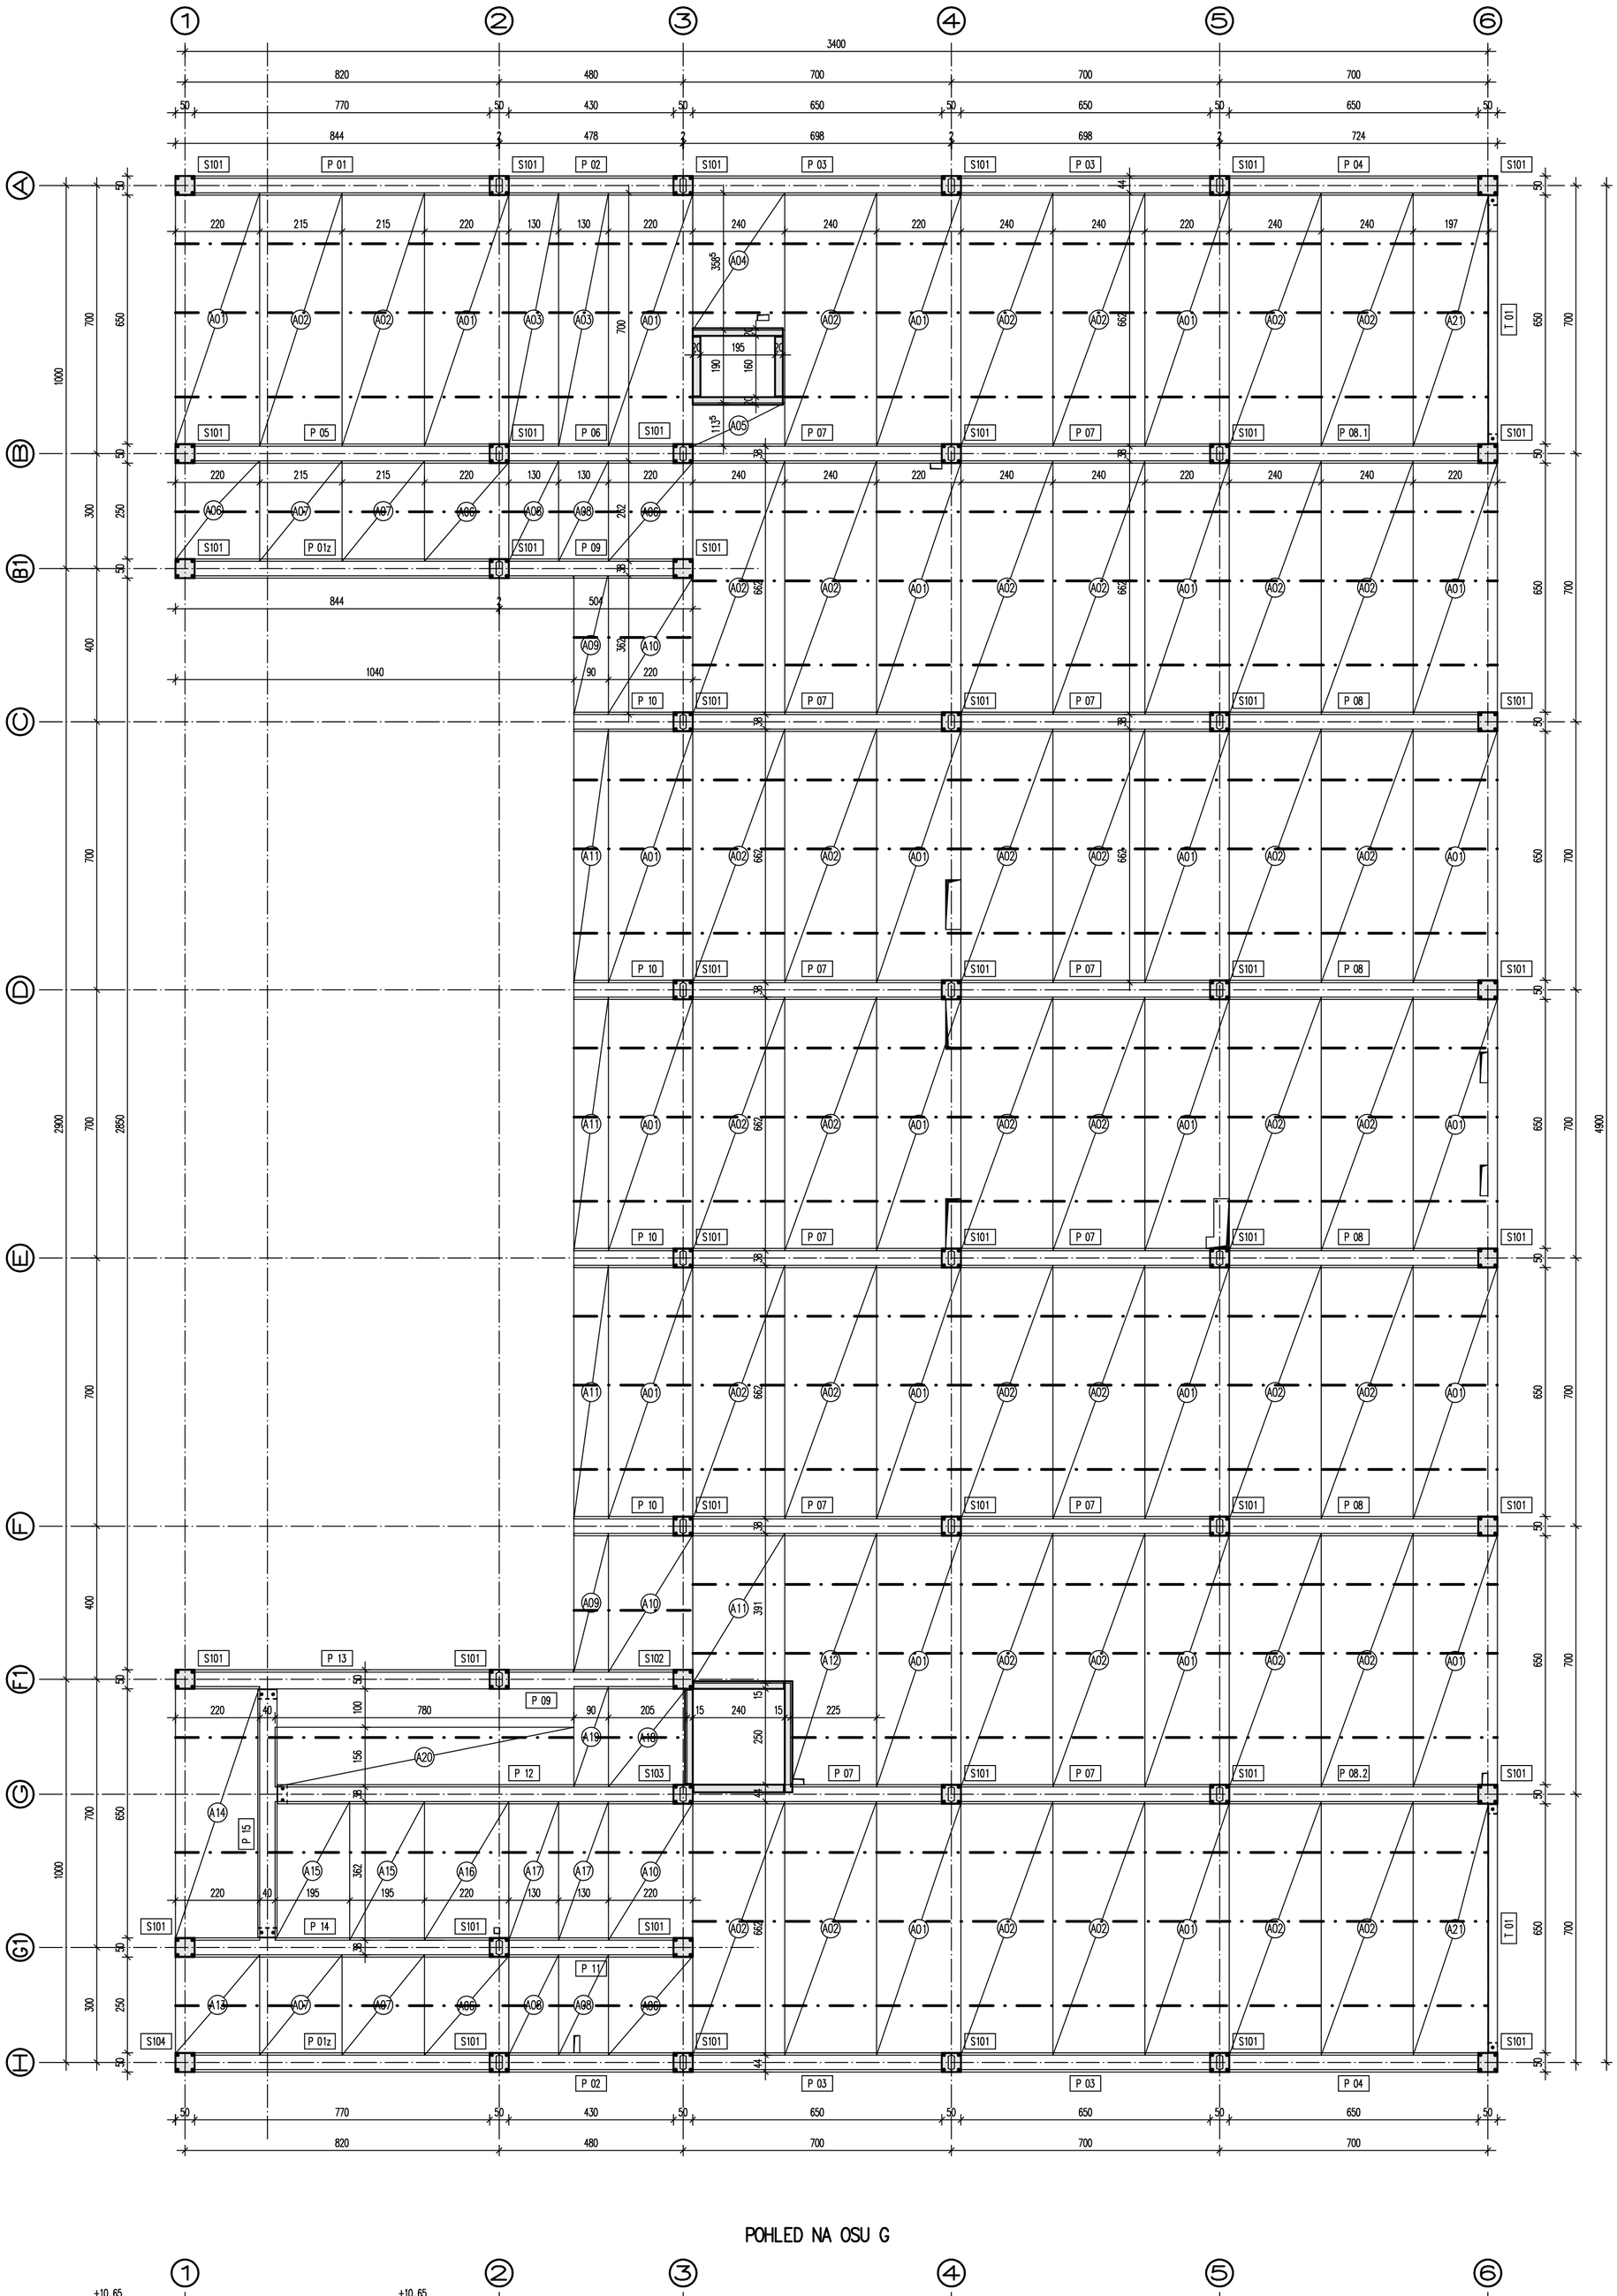

Hlavní projektant	Zodpovědný projektant:	Vypracoval:
ING. ARCH. M. MÍKA	ING. M. JÍROVSKÝ	ING. M. JÍROVSKÝ

Objednatel: Projektová kancelář Ing.arch. Miroslav Míka, Franze Kafky 835, 353 04

Investor: Karlovarský kraj, Závodní 353/88, Karlovy Vary – Dvory

Akce: **Rozšíření kapacity budovy C krajské knihovny**

– v rámci akce "Ochrana, zefektivnění správy, zpřístupnění a využívání knihovních fondů Krajské knihovny Karlovy Vary

Výkres: **VÝKRES SKLADBY – STROP 1.NP**

ING. MAREK JÍROVSKÝ

NEJEDLÉHO 532, 363 01 OSTROV
Telefon: 775 615 581, 777 615 584
e-mail: mji@seznam.cz
IČO: 65550421

Datum:	10/2017
Účel:	DPS
Číslo zak.:	2017 – 022
Měřítko:	1:25
Arch. číslo:	**2017 – 022/D.1.2.03**

Změna: 0 30.04.2018