



ŘEZ 1-1'

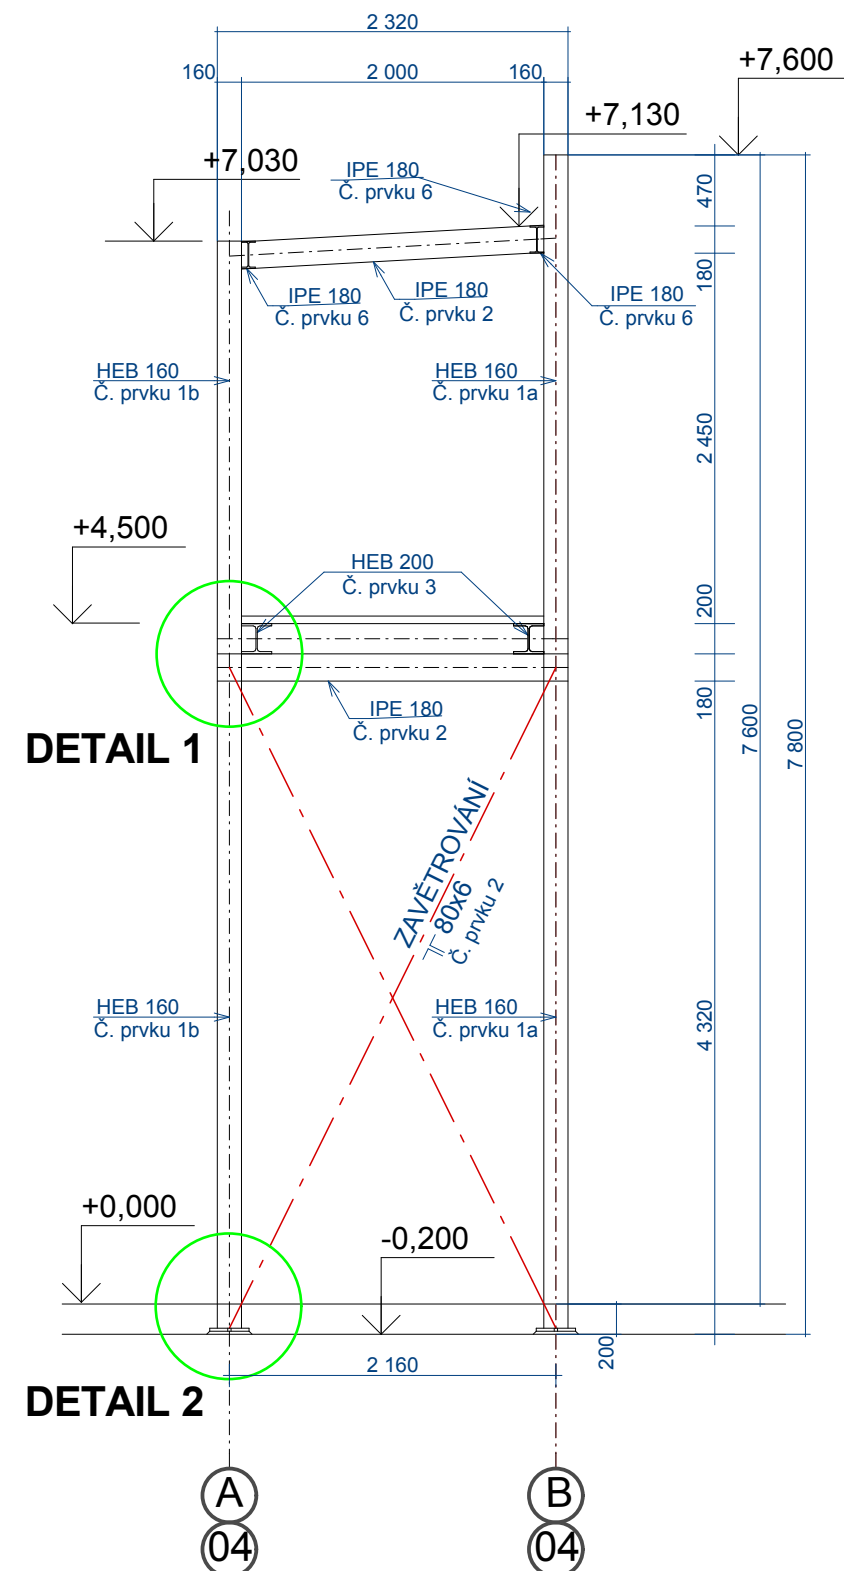


DETAIL 1

PŘÍPOJ PŘÍČLE NA SLOUP M1:10

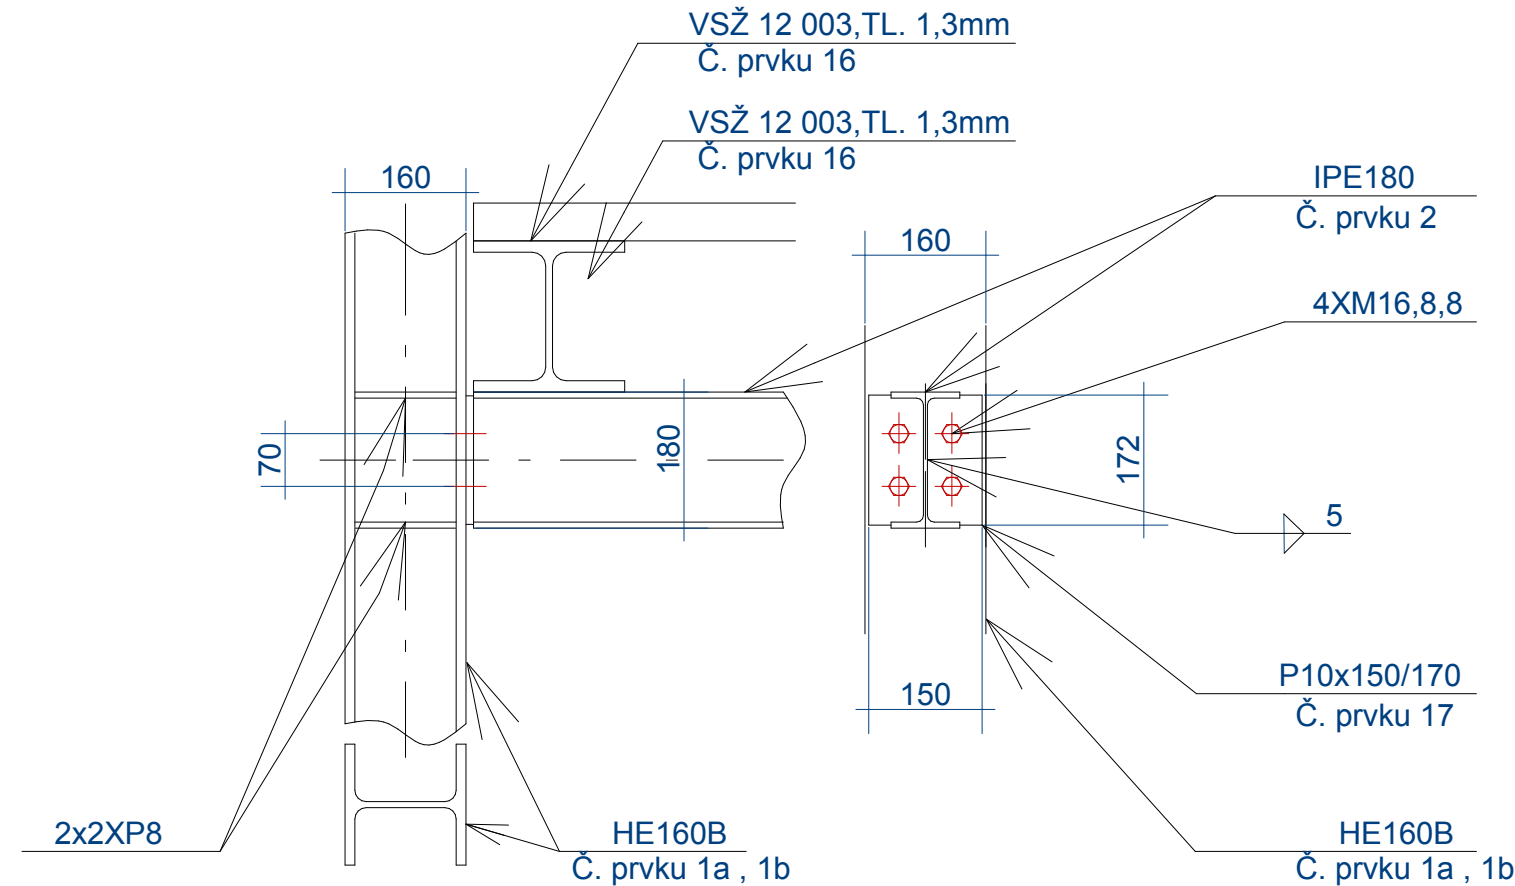

DETAIL 2

DETAIL KOTVENÍ M1:10

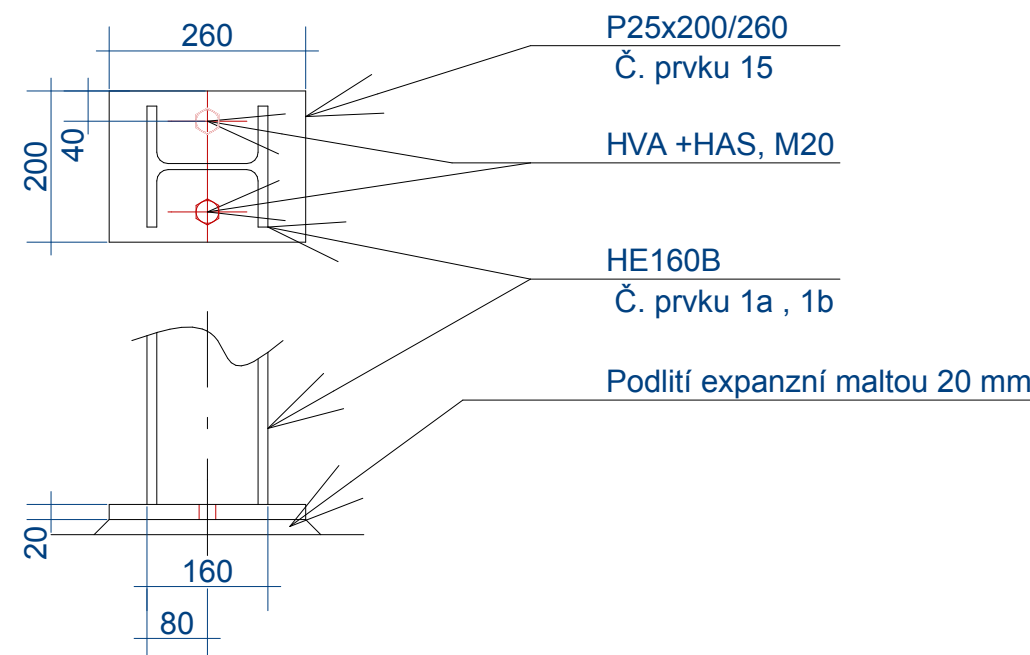

POZNÁMKY:

OK NAVRŽENA DLE ČSN EN 1993-1-1

ZATÍŽENÍ DLE ČSN EN 1991-1-1

ZATÍŽENÍ DLE ČSN EN 1991-1-3

ZATÍŽENÍ DLE ČSN EN 1991-1-4

OCEL ŘADY S235J0


VÝROBNÍ SKUPINA OK "B" DLE ČSN 73 2601

POVRCHOVÁ ÚPRAVA: - OTRYSKAT NA STUPEŇ Sa 2,5 DLE ČSN ISO 8501-1

NÁTĚR PRO STUPEŇ KOROZNÍ AGRESIVITY PROSTŘEDÍ C4 DLE ČSN ISO 12944

- 1x ZÁKLADNÍ SYNTETICKÝ NÁTĚR TL. 0,040 MM
- 2x VRCHNÍ SYNTETICKÝ NÁTĚR TL. 2x 0,040 MM

- NA NOSNOU OCELOVOU KONSTRUKCI JE TŘEBA ZPRACOVAT VÝROBNÍ DOKUMENTACI, A PŘEDLOŽIT PROJEKTANTOVI K ODSOUHLASENÍ
- NEDÍLNOU SOUČÁSTÍ PROJEKTU JE TECHNICKÁ ZPRÁVA A STATICKÝ VÝPOČET
- JAKÉKOLIV ODCHYLKY OD TOHOTO PROJEKTU JE TŘEBA KONZULTOVAT SE STATIKEM

VYPRACOVÁVATEL:		VEDOUČÍ PROJEKTU:		VEDOUČÍ ATÉLIÉR:		ODPOVĚDNÝ PROJEKTANT A AUTORIZACE:	
ing. arch. M. Míka		ing. arch. Miroslav Míka		ing. arch. Miroslav Míka		 projektová kancelář Ing. arch. Miroslav Míka France Kalky 636 353 04 Mariánské Lázně tel. + fax: 353 602 863-4	
STAVEBNÍ ÚRAD: Magistrát města Karlovy Vary							
INVESTOR:		Karlovarský kraj Závodní 353/88, Karlovy Vary - Dvory					
STAVBA:		Rozšíření kapacity budovy C krajské knihovny - v rámci akce "Ochrana, zefektivnění správy, zpřístupnění a využívání knihovnických fondů Krajské knihovny Karlovy Vary"					
ČASŤ:		D.1.2. Stavebně-konstrukční řešení				FORMÁT:	
						3 x A4	
OBSAH:		Řez a detaily kotvení , styku přičle a sloupu				DATUM:	
						04/2018	
						Č. ZAKÁZKY:	
						Č. VÝKRESU:	
						D.1.2.21	