




ŘEZ D - D

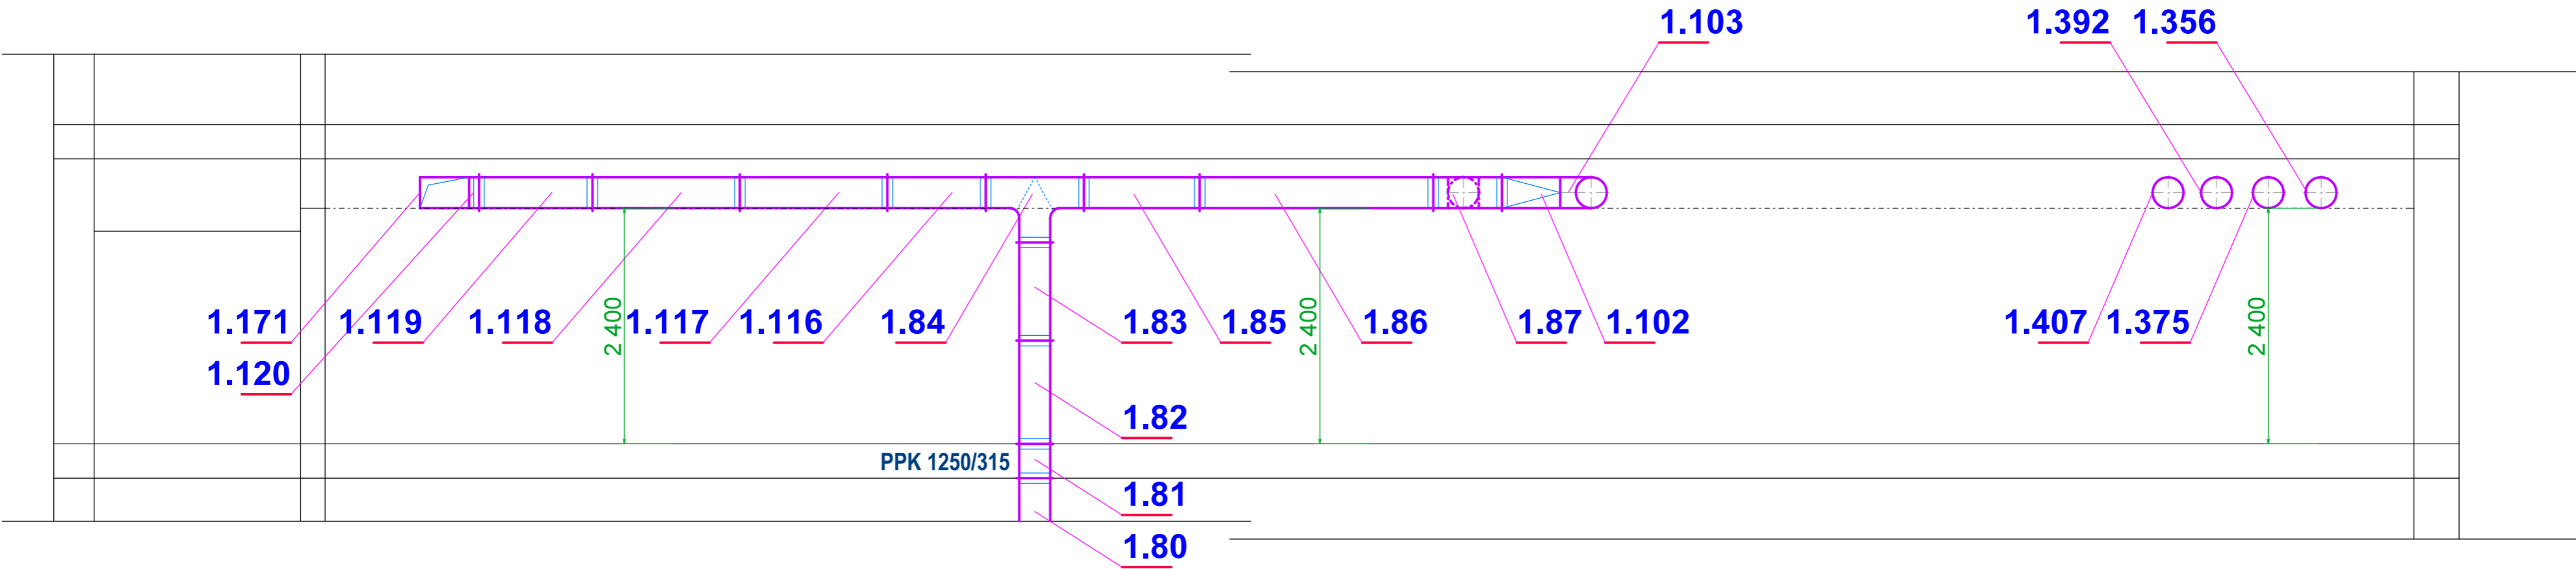

ŘEZ E - E

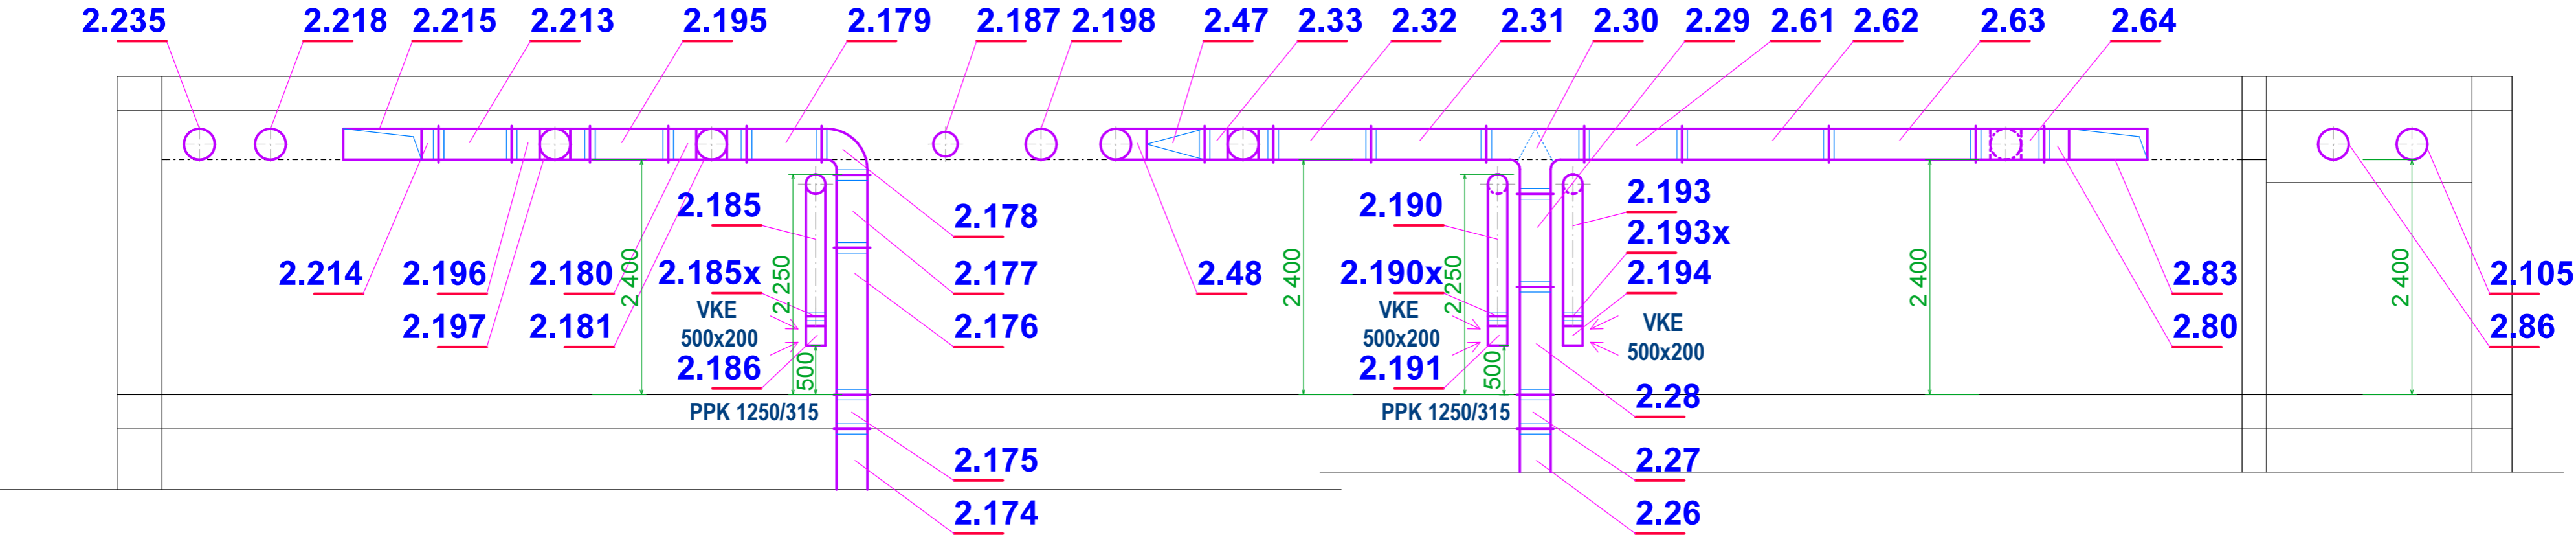

Vypracoval :	Vedoucí projektu :	Vedoucí ateliéru :	Odpovědný projektant a autorizace :	
Martin VODIČKA	Ing.arch. Miroslav Míka	Ing.arch. Miroslav Míka	 projektová kancelář Ing.arch. Miroslav Míka Františka Křížka 835 353 04 Mariánské Lázně tel. +fax. 354602883-4	
Stavební úřad :	Magistrát města Karlovy Vary			
Investor :	Karlovarský kraj , Závodní 353/88, Karlovy Vary Dvory			
Stavba :	Rozšíření kapacity budovy C krajské knihovny v rámci akce Ochrana, zefektivnění správy, zpřístupnění a využívání knihovnických fondů Krajské knihovny Karlovy Vary			Paré :
Formát :	Datum :		04/2018	
Část :	D. 1.4.2. - Vzduchotechnika		Stupeň :	DPS
Obsah :	ŘEZY : D-D, E-E		Měřítko :	1:50
			Číslo výkresu:	D.1.4.2.12.