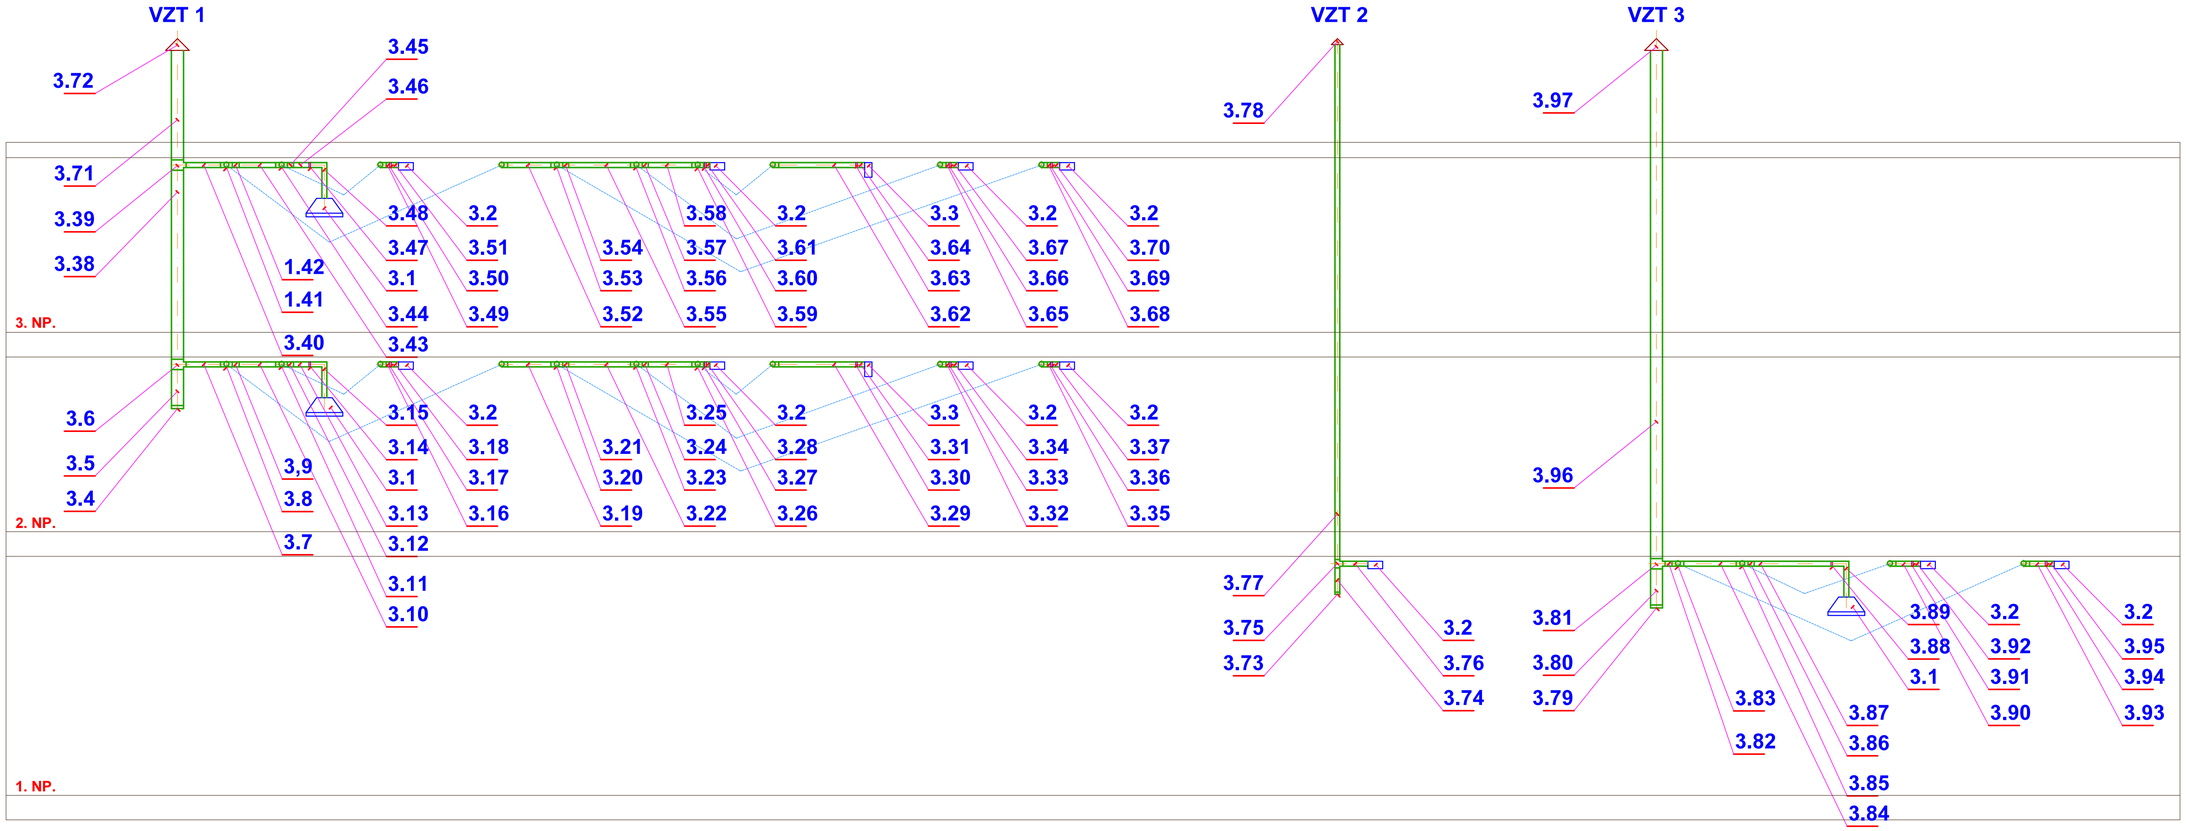

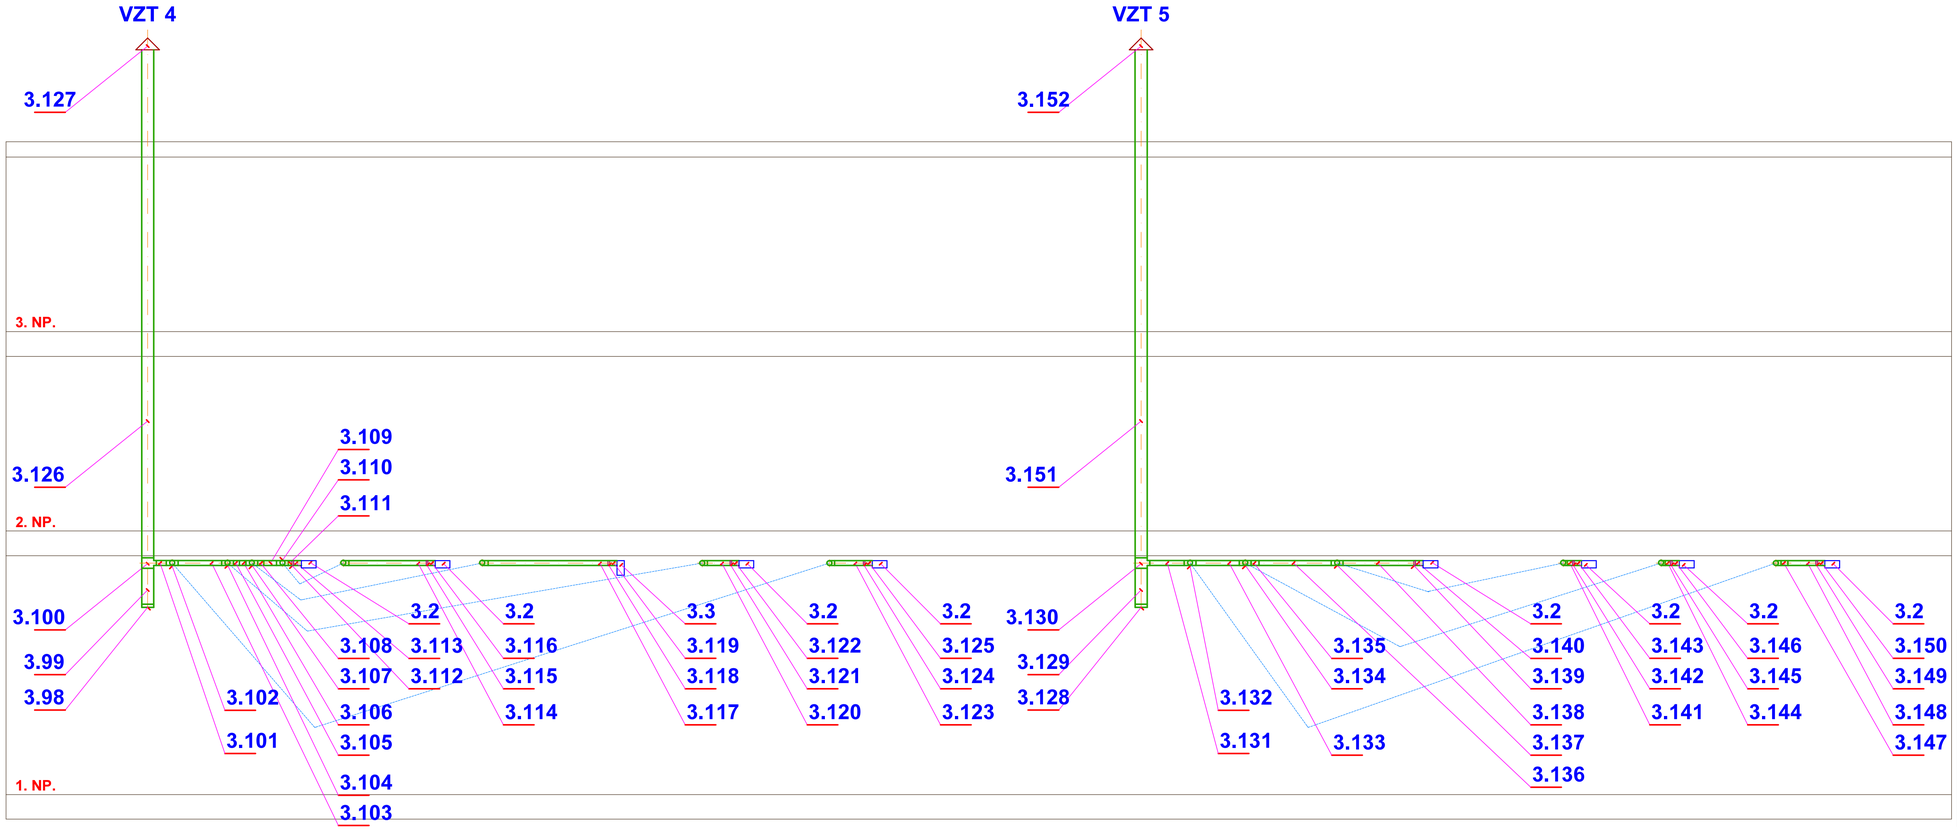

Vypracoval : Martin VODIČKA	Vedoucí projektu : Ing.arch. Miroslav Mika	Vedoucí ateliéru : Ing.arch. Miroslav Mika	Odpovědný projektant a autorizace :	markant projektová kancelář Ing.arch. Miroslav Mika, Francie Kafky 835, 353 04 Mariánské Lázně, tel.+fax.:354602883-4
Stavební úřad : Magistrát města Karlovy Vary				
Investor : Karlovarský kraj , Závodní 353/88, Karlovy Vary Dvory				
Stavba : Rozšíření kapacity budovy C krajské knihovny v rámci akce Ochrana, zefektivnění správy, zpřístupnění a využívání knihovních fondů Krajské knihovny Karlovy Vary				Paré :
			Formát :	Datum : 04/2018
Část : D. 1.4.2. - Vzduchotechnika			Stupeň : DPS	Číslo zakázky :
Obsah : Svislé řezy - zařízení č. 3			Měřítko : 1:50	Číslo výkresu D.1.4.2.9.