

Místo

Katastrální číslo pozemku


Povrch upraveného terénu

Karlovy Vary - Dvory, Závodní ul.

527/130

Ostatní plocha - komunikace

## objekt přístavby knihovny

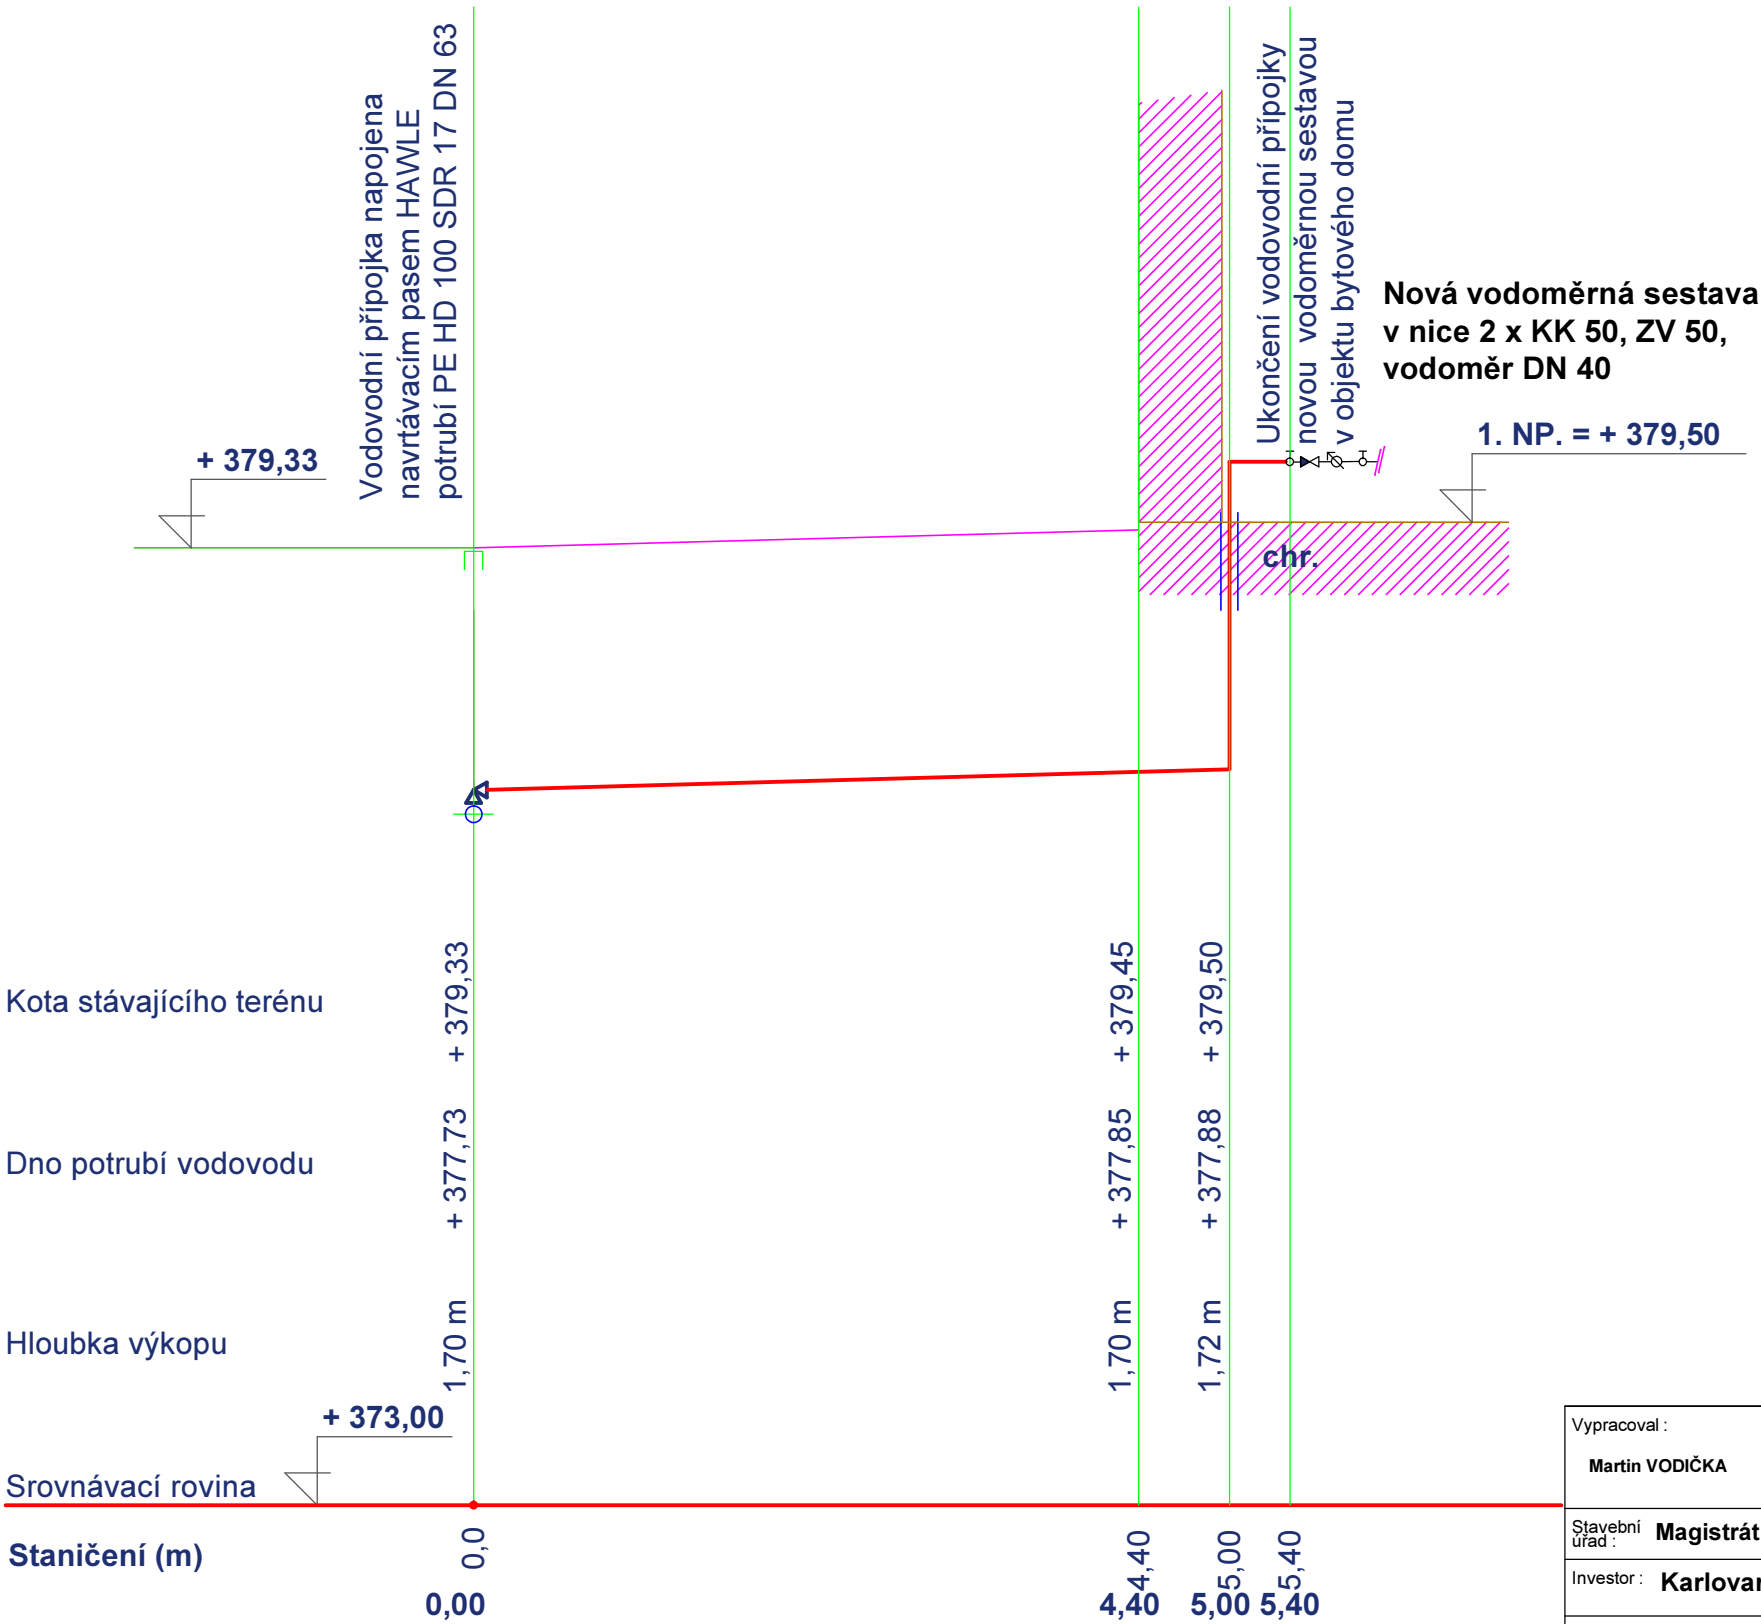

Staničení (m)

Materiál, profil, délka (m)


Délka (m), sklon (%)

Způsob uložení trub

PE HD 100 SDR 17 DN 63

5,40 m stoupá 2,7%

Potrubí uloženo do štěrkového lože tl. 150 mm třídy 16/32, obsyp výkopkem do výšky 1500mm nad vrchol potrubí. Zásyp bude hutněn po vrstvách 300 mm. Násyp do kterého bude potrubí pokládáno musí být zhutněn na 100 % Prostoru (maximální zhutnění).

Vypracoval : <b>Martin VODIČKA</b>	Vedoucí projektu : <b>Ing.arch. Miroslav Míka</b>	Vedoucí ateliéru : <b>Ing.arch. Miroslav Míka</b>	Odpovědný projektant a autorizace : <div> projektová kancelář Ing.arch. Miroslav Míka Franze Kafky 835 353 04 Mariánské Lázně tel.+fax.:354602883-4</div>	
Stavební úřad : <b>Magistrát města Karlovy Vary</b>	<b>Investor : Karlovarský kraj , Závodní 353/88, Karlovy Vary Dvory</b>		<div>Paré :  &lt;</div>	