

KRAJ - OBEC  
POVRCH TRASY  
ČÍSLO PARCELY

KARLOVARSKÝ - KARLOVY VARY - DVORY  
travnatá plocha  
527/33

OZNAČENÍ ŠACHET

DS2

SMĚROVÉ POMĚRY


KÓTA TERÉNU

HLOUBKA VÝKOPU

DNO POTRUBÍ KANALIZACE

SROVNÁVACÍ ROVINA

STANIČENÍ V ( m )

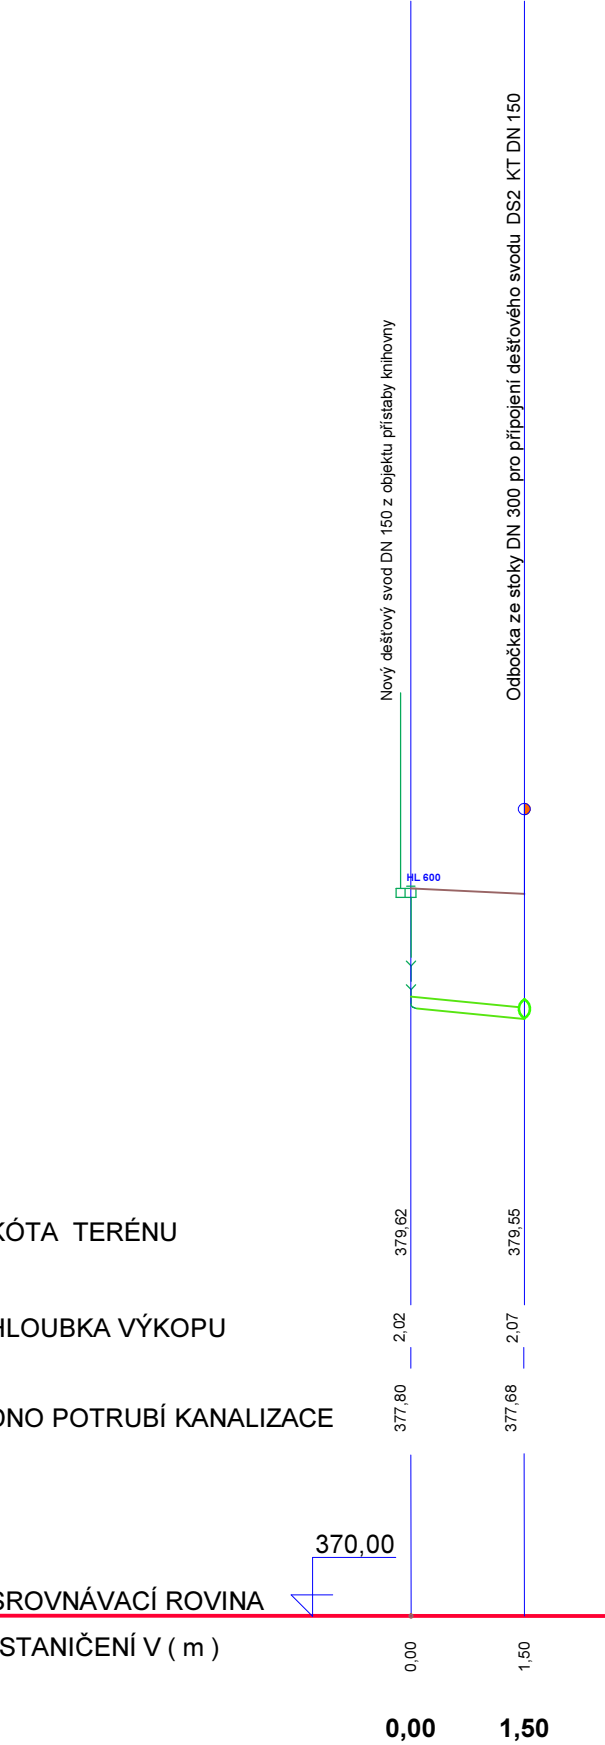


Sklon stěny rýhy; délka (m)  
Způsob těžení; délka (m)  
Sklon potrubí (%); délka (m)  
Průměr potrubí; délka (m)

1 : 0,6  
STROJNĚ  
klesá 8,0% 1,5 m  
Přípojka dešťové kanalizace KT DN 150

KARLOVARSKÝ - KARLOVY VARY - DVORY  
travnatá plocha  
527/33

DS3

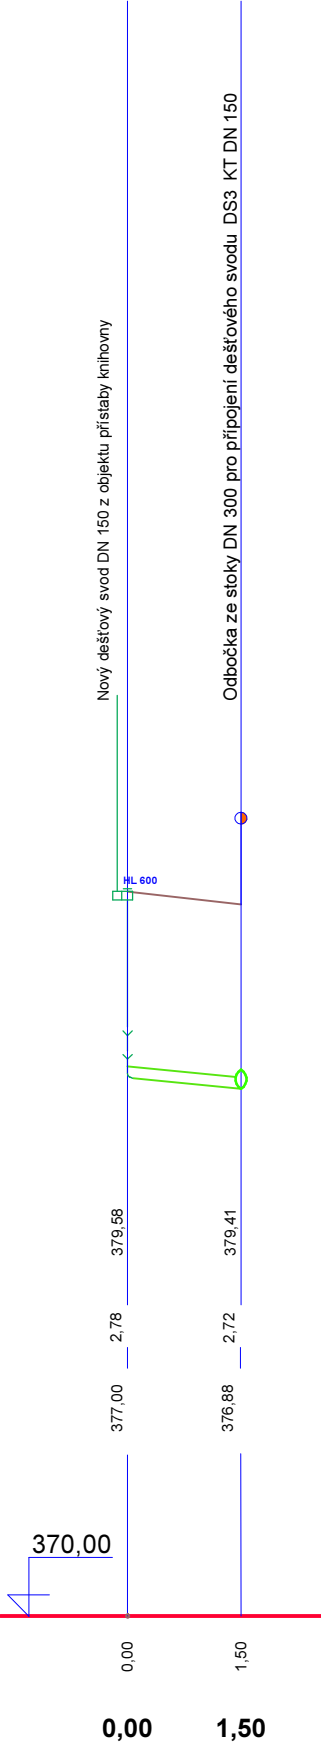


Sklon stěny rýhy; délka (m)  
Způsob těžení; délka (m)  
Sklon potrubí (%); délka (m)  
Průměr potrubí; délka (m)

1 : 0,6  
STROJNĚ  
klesá 8,0% 1,5 m  
Přípojka dešťové kanalizace KT DN 150


KARLOVARSKÝ - KARLOVY VARY - DVORY  
travnatá plocha  
527/33

DS4

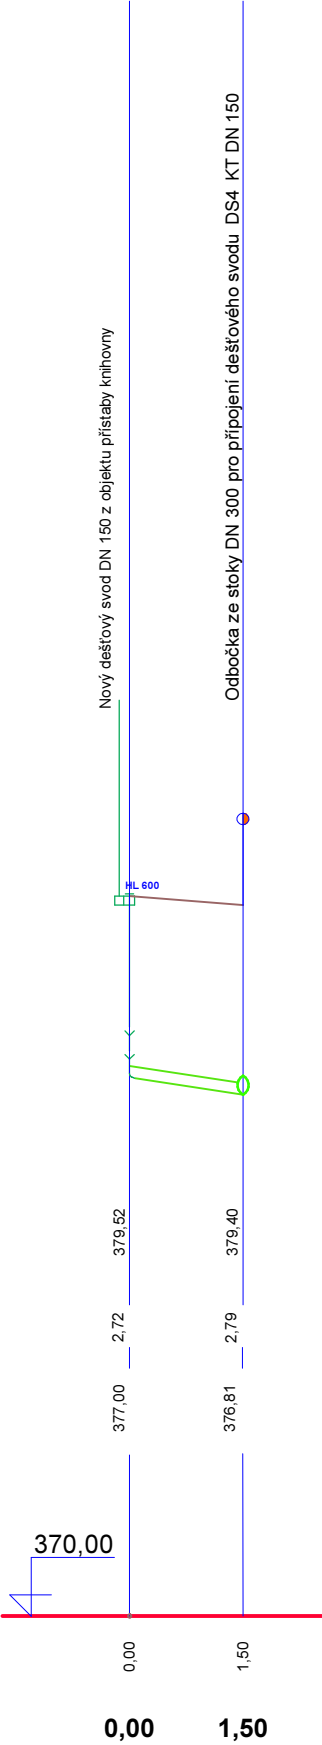

Sklon stěny rýhy; délka (m)  
Způsob těžení; délka (m)  
Sklon potrubí (%); délka (m)  
Průměr potrubí; délka (m)

1 : 0,6  
STROJNĚ  
klesá 12,6% 1,5 m  
Přípojka dešťové kanalizace KT DN 150

Vypracoval : <b>Martin VODÍČKA</b>		Vedoucí projektu : Ing. Jaroslav KRYSTYNIK	Autorizace : Ing.arch. Miroslav Míka	<div><div>projektová kancelář Ing. arch. Miroslav Míka Praha Kelný 855 353 04 Maršanské Lázně tel./fax: 354602863-4</div></div>
Stavební úřad : <b>Magistrát města Karlovy Vary</b>				
Investor : <b>Karlovarský kraj , Závodní 353/88, Karlovy Vary Dvory</b>				
Stavba : <b>Rozšíření kapacity budovy C krajské knihovny</b> v rámci akce Ochrana, zefektivnění správy, zpřístupnění a využívání knihovnických fondů Krajské knihovny Karlovy Vary				
Část : <b>D.2 - D.5 - Přeložky sítí + areálové sítě - Vodoprávní řízení</b>				
Obsah : <b>SO - 06 Podélné profily napojení dešťových svodůDS2,DS3,DS4</b>				Formát :  