

KRAJ - OBEC  
POVRCH TRASY  
ČÍSLO PARCELY  
OZNAČENÍ ŠACHET  
SMĚROVÉ POMĚRY

KARLOVARSKÝ - KARLOVY VARY - DVORY	
komunikace	travnatá plocha
527/130	527/33

Vu2

Š

KÓTA TERÉNU


HLOUBKA VÝKOPU

DNO POTRUBÍ KANALIZACE

SROVNÁVACÍ ROVINA

STANIČENÍ V ( m )


Sklon stěny rýhy; délka (m)  
Způsob těžení; délka (m)  
Sklon potrubí (%); délka (m)  
Průměr potrubí; délka (m)

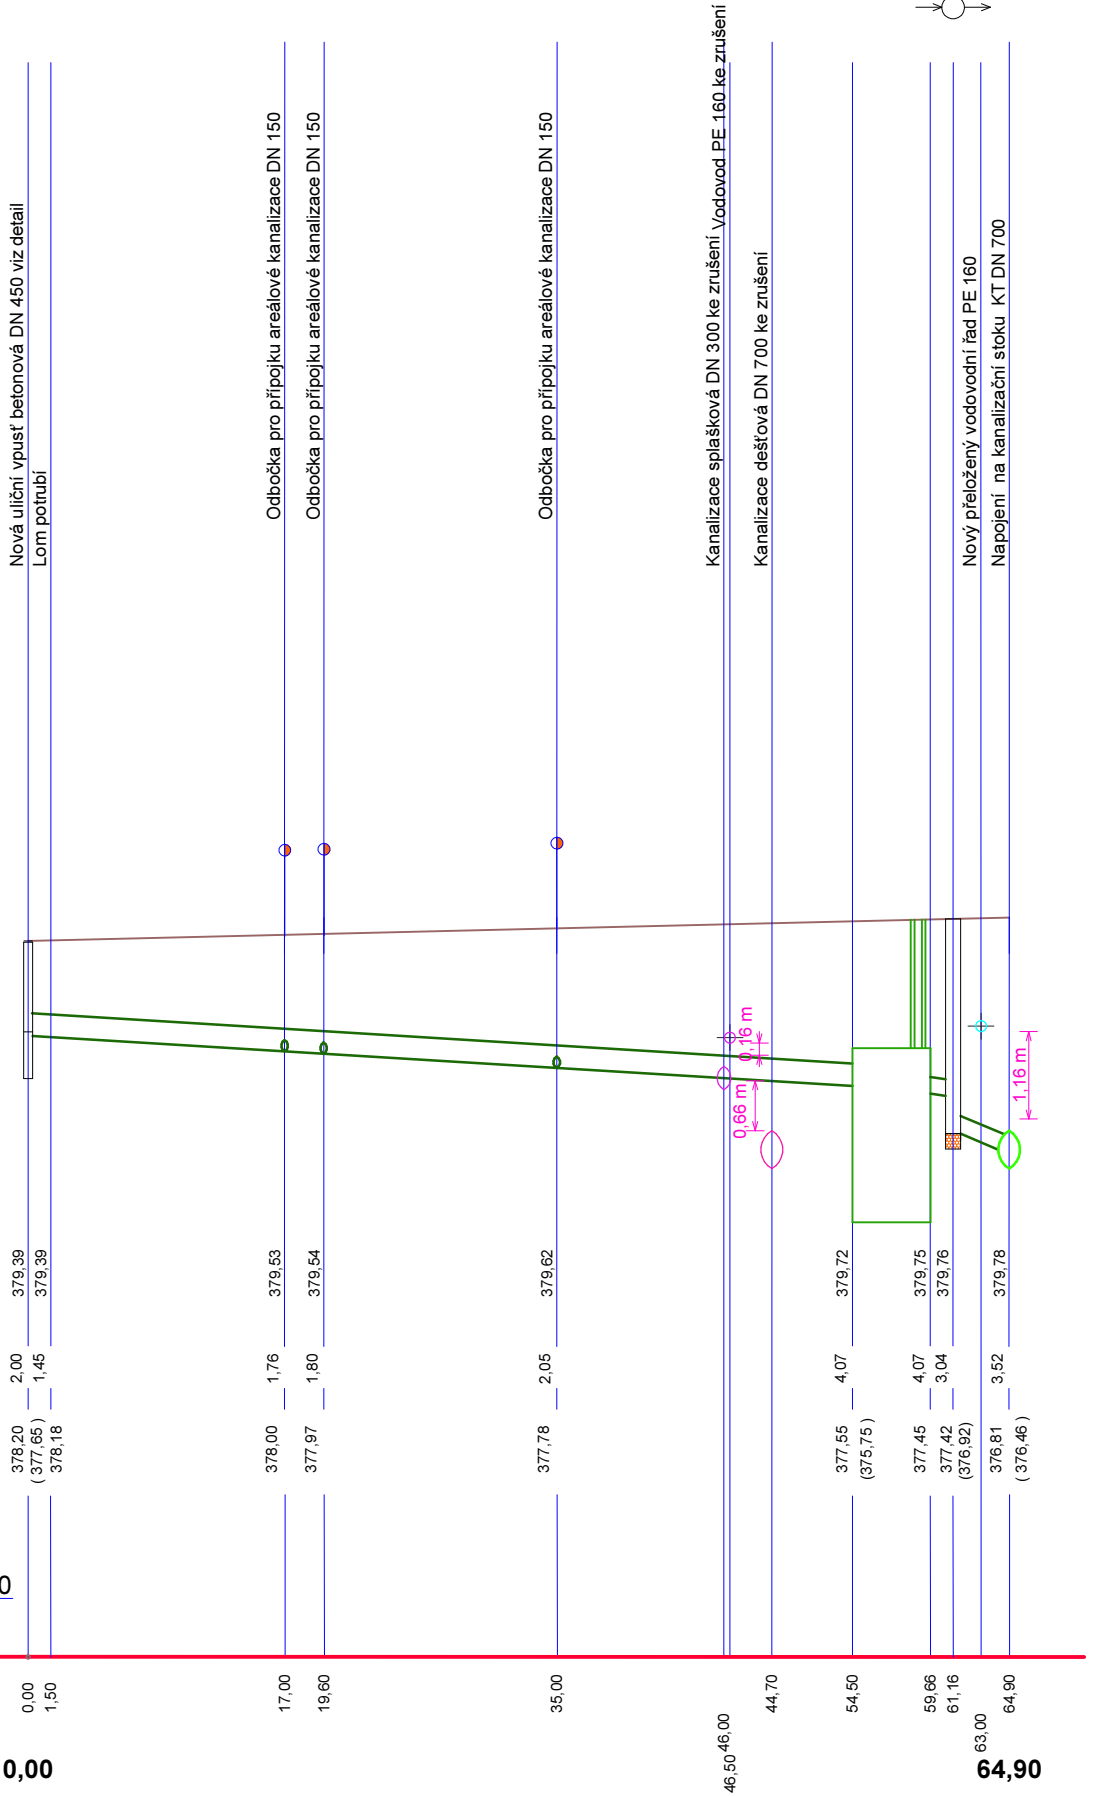

0,00

64,90

1 : 0,6	64,90 m
STROJNĚ	klesá 3% 1,50 m
klesá 1,19 %	54,50 m ORL k. 3,4%
Nová areálová dešťové kanalizace KT DN 300	
64,90 m	

Vypracoval : <b>Martin VODIČKA</b>	Vedoucí projektu : <b>Ing. Jaroslav KRYSTÝNÍK</b>	Autorizace : <b>Ing.arch. Miroslav Míka</b>	Odpovědný projektant a autorizace :		 <b>projektová kancelář</b> <b>Ing.arch. Miroslav Míka</b> Franze Kafky 835 <b>353 04 Mariánské Lázně</b> tel.+fax.:354602883-4
Stavební úřad : <b>Magistrát města Karlovy Vary</b>					
Investor : <b>Karlovarský kraj , Závodní 353/88, Karlovy Vary Dvory</b>					
Stavba : <b>Rozšíření kapacity budovy C krajské knihovny</b> v rámci akce Ochrana, zefektivnění správy, zpřístupnění a využívání knihovních fondů Krajské knihovny Karlovy Vary					
Část : <b>D.2. - D.5. Přeložky sítí + areálové sítě - Vodoprávní řízení</b>			Formát :	Datum : <b>04/2018</b>	Paré :
Obsah : <b>SO - 06 Podélný profil areálové dešťové kanalizace DN 300</b>			Stupeň : <b>DPS</b>	Číslo zakázky :	
			Měřítko : <b>1:500, 1:100</b>	Číslo vykresu: <b>D.3.3.</b>	