


KRAJ - OBEC
POVRCH TRASY
ČÍSLO PARCELY

OZNAČENÍ ŠACHET
SMĚROVÉ POMĚRY

KARLOVARSKÝ - KARLOVY VARY - DVORY	
komunikace	trav. p.
527/150	527/33

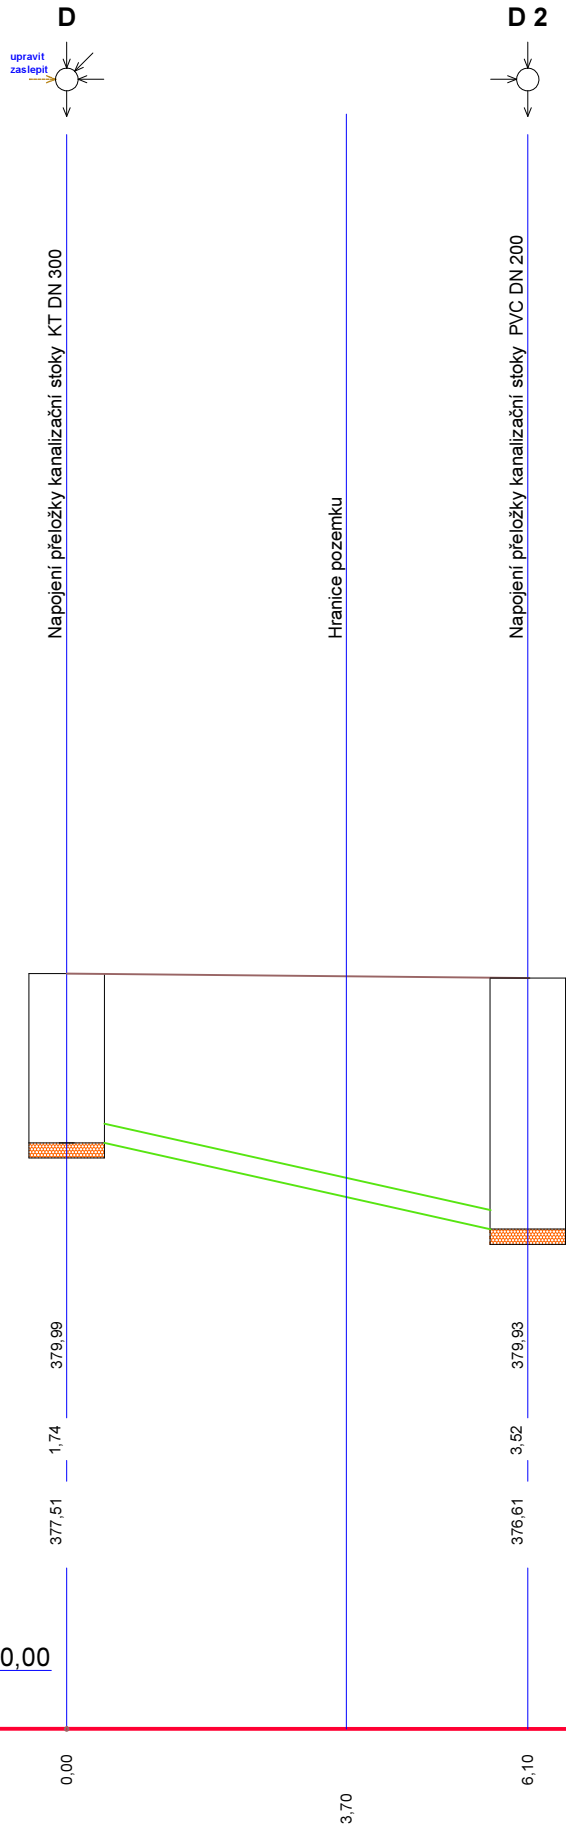

KÓTA TERÉNU

HLOUBKA VÝKOPU


DNO POTRUBÍ KANALIZACE

SROVNÁVACÍ ROVINA

STANIČENÍ V (m)

Sklon stěny rýhy; délka (m)
Způsob těžení; délka (m)
Sklon potrubí (%); délka (m)
Průměr potrubí; délka (m)

1 : 0,6	6,1 m
STROJNĚ	
klesá 14,75%	6,10 m
Přeložka kanalizační stoky dešťové kanalizace KT DN 250	

Vypracoval : Martin VODIČKA	Vedoucí projektu : Ing. Jaroslav KRYSTYNÍK	Autorizace : Ing.arch. Miroslav Míka	Odpovědný projektant a autorizace : <div><p>projektová kancelář Ing.arch. Miroslav Míka Franze Kačky 835 353 04 Mariánské Lázně tel.+fax.:354602883-4</p></div>	
Stavební úřad : Magistrát města Karlovy Vary			Paré :	
Investor : Karlovarský kraj , Závodní 353/88, Karlovy Vary Dvory				
Stavba : Rozšíření kapacity budovy C krajské knihovny v rámci akce Ochrana, zefektivnění správy, zpřístupnění a využívání knihovnických fondů Krajské knihovny Karlovy Vary			Formát :	Datum : 04/2018
Část : D.2. - D.5. Přeložky sítí + areálové sítě - Vodoprávní řízení	Stupeň : DPS		Číslo zakázky :	
Obsah : SO - 06 Podélný přeložky profil dešťové kanalizace DN 250	Měřítko : 1:100		Číslo výkresu: D.4.5.	