

Místo

Katastrální číslo pozemku


Povrch upraveného terénu


Karlovy Vary - Dvory, Závodní ul.

527/130

Ostatní plocha - komunikace

objekt přístavby knihovny

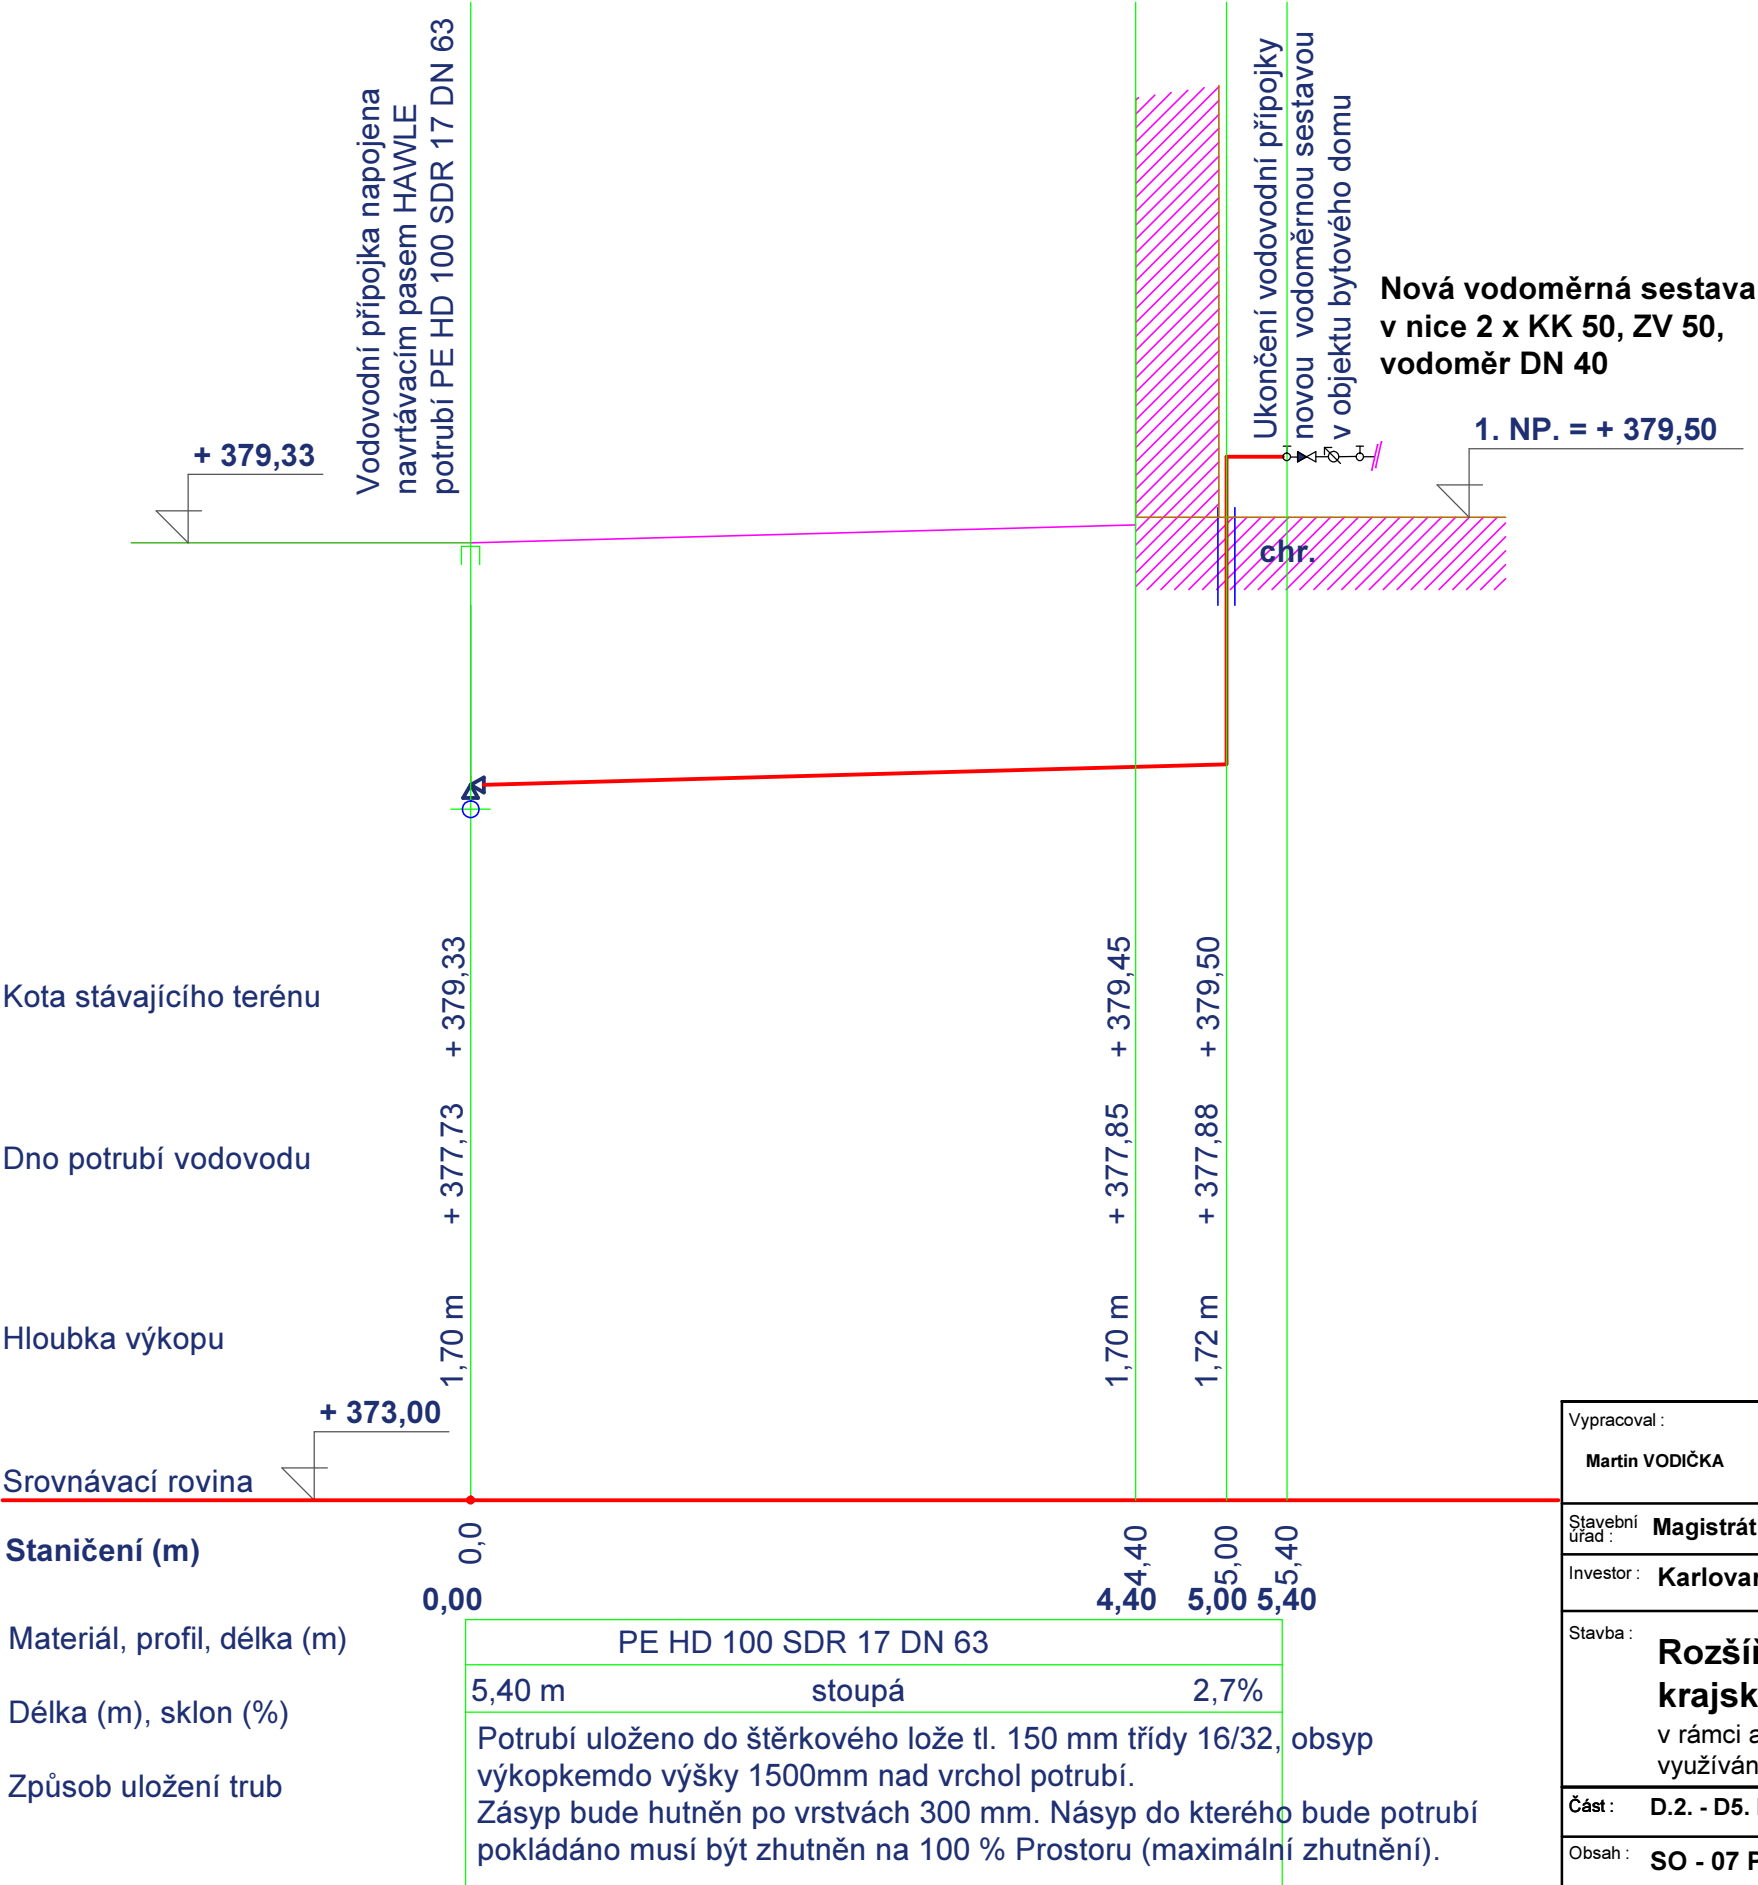

Vypracoval :	Vedoucí projektu :	Autorizace :	Odpovědný projektant a autorizace : <div><p>projektová kancelář Ing.arch. Miroslav Míka Franze Kafky 835 353 04 Mariánské Lázně tel.+fax.:354602883-4</p></div>		
Martin VODIČKA	Ing.Jaroslav KRYSTYŇÍK	Ing.arch. Miroslav Míka			
Stavební úřad : Magistrát města Karlovy Vary					
Investor : Karlovarský kraj , Závodní 353/88, Karlovy Vary Dvory					
Stavba : Rozšíření kapacity budovy C krajské knihovny v rámci akce Ochrana, zefektivnění správy, zpřístupnění a využívání knihovních fondů Krajské knihovny Karlovy Vary			Paré :		
Část :	D.2. - D5. Přeložky sítě + areálové sítě - Vodoprávní řízení		Formát :	Datum : 04/2018	
Obsah :	SO - 07 Podélný profil vodovodní přípojky		Stupeň :	Číslo zakázky :	
			Měřítko :	Číslo výkresu: D.5.6.	