


# Situace snímání ploch

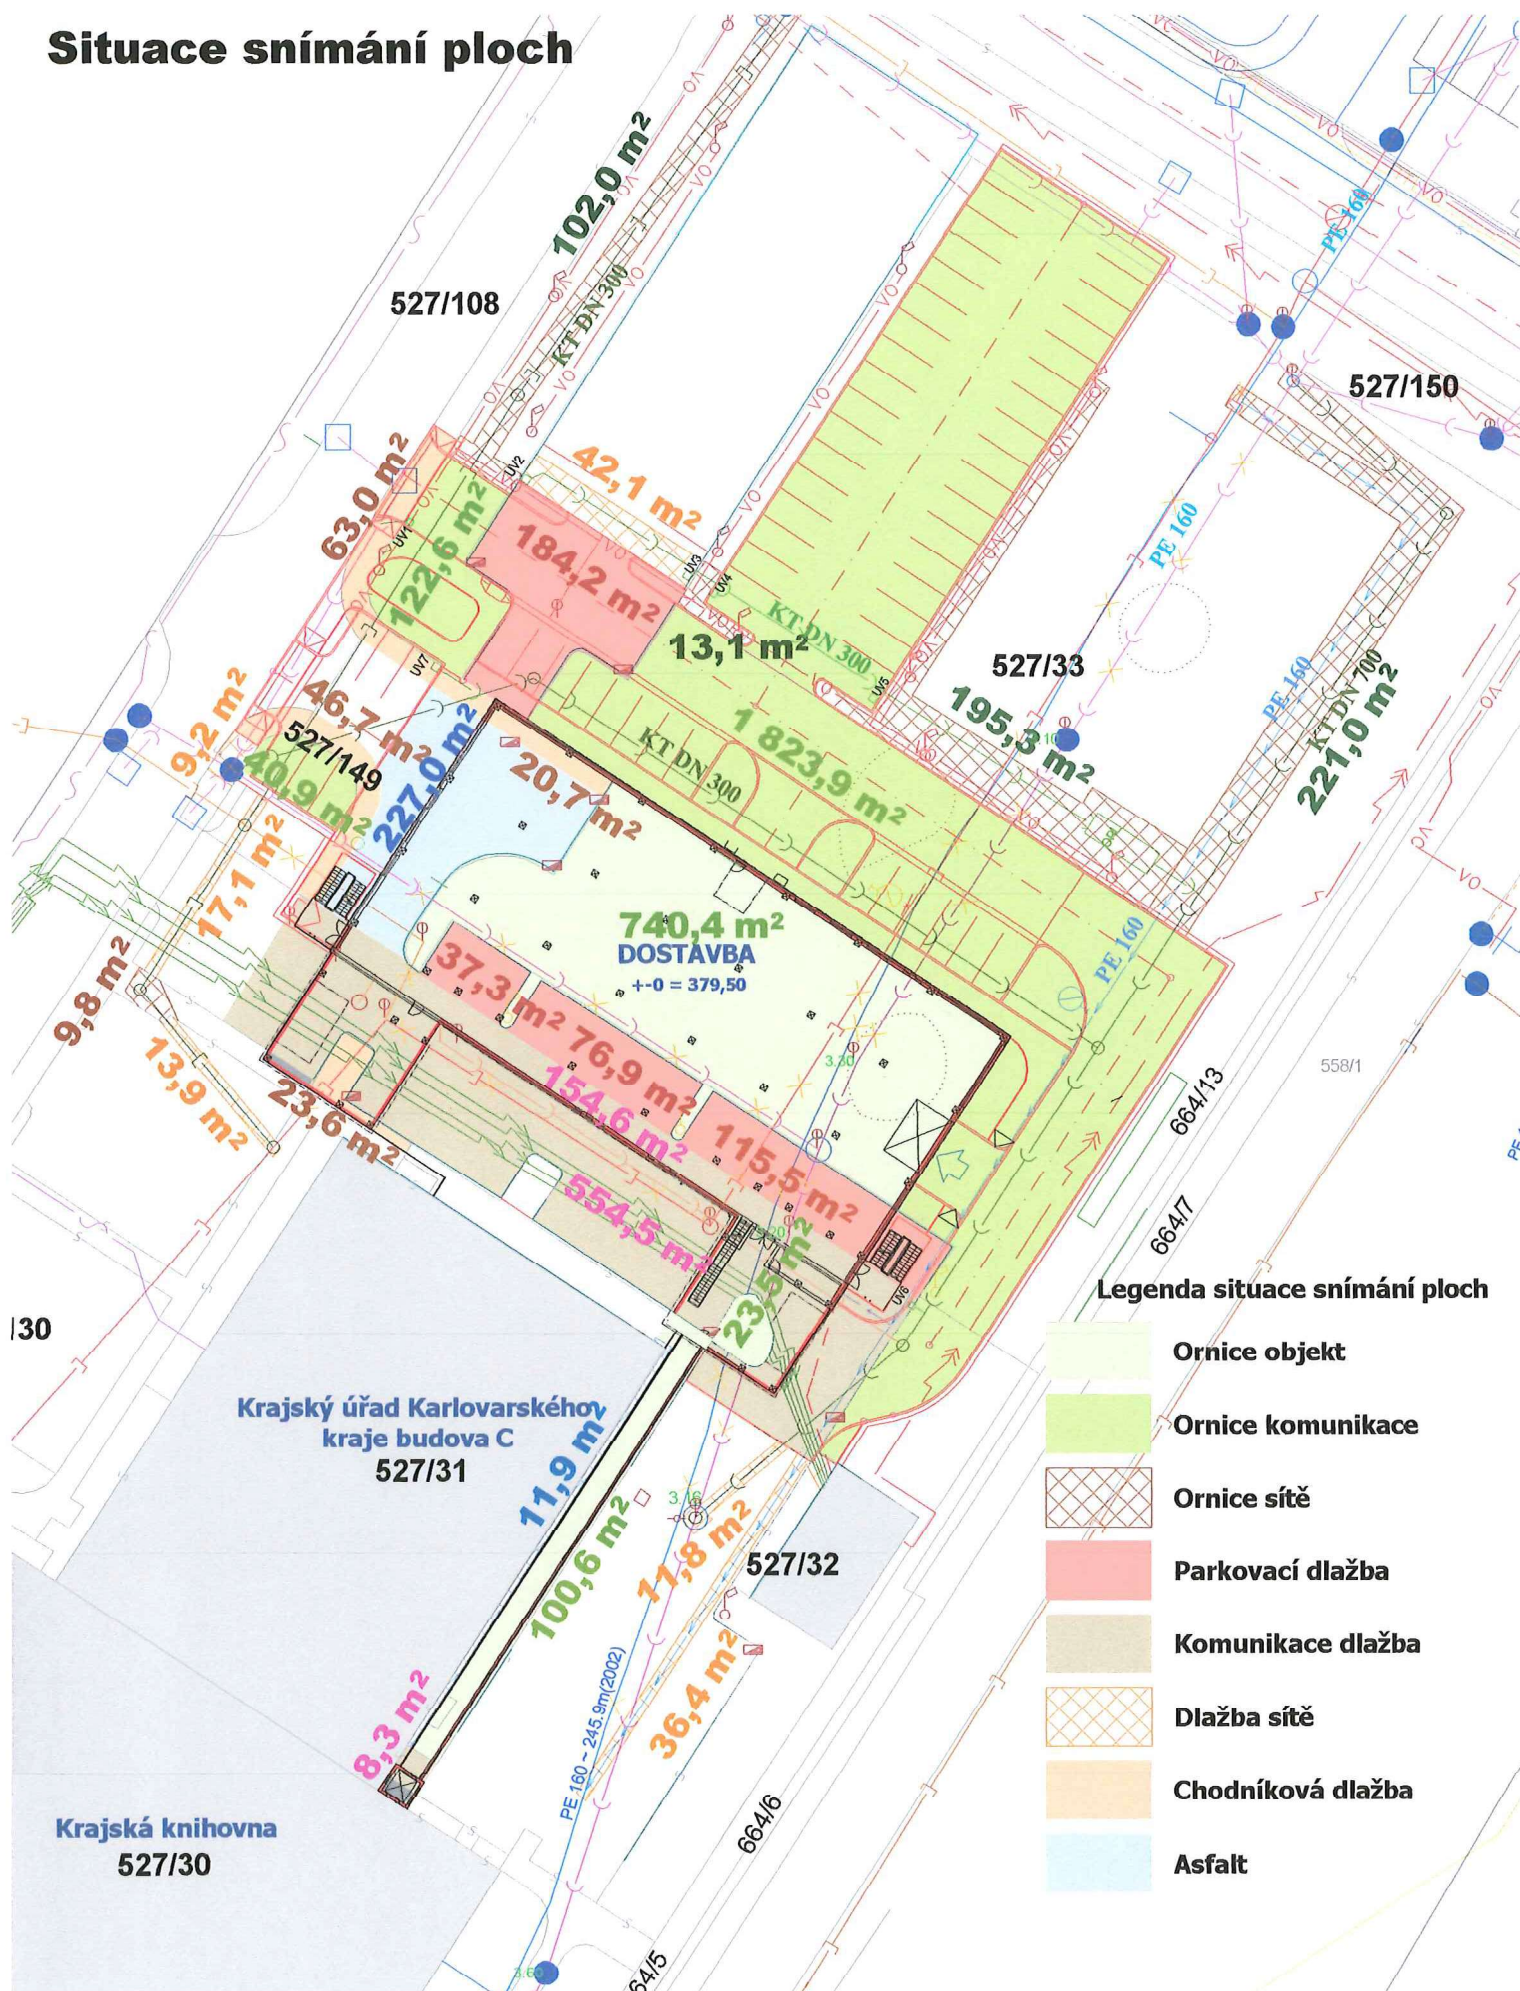




# Situace využití ornice





## Situace

- odebrání podkladních  
vrstev šterku + MZK

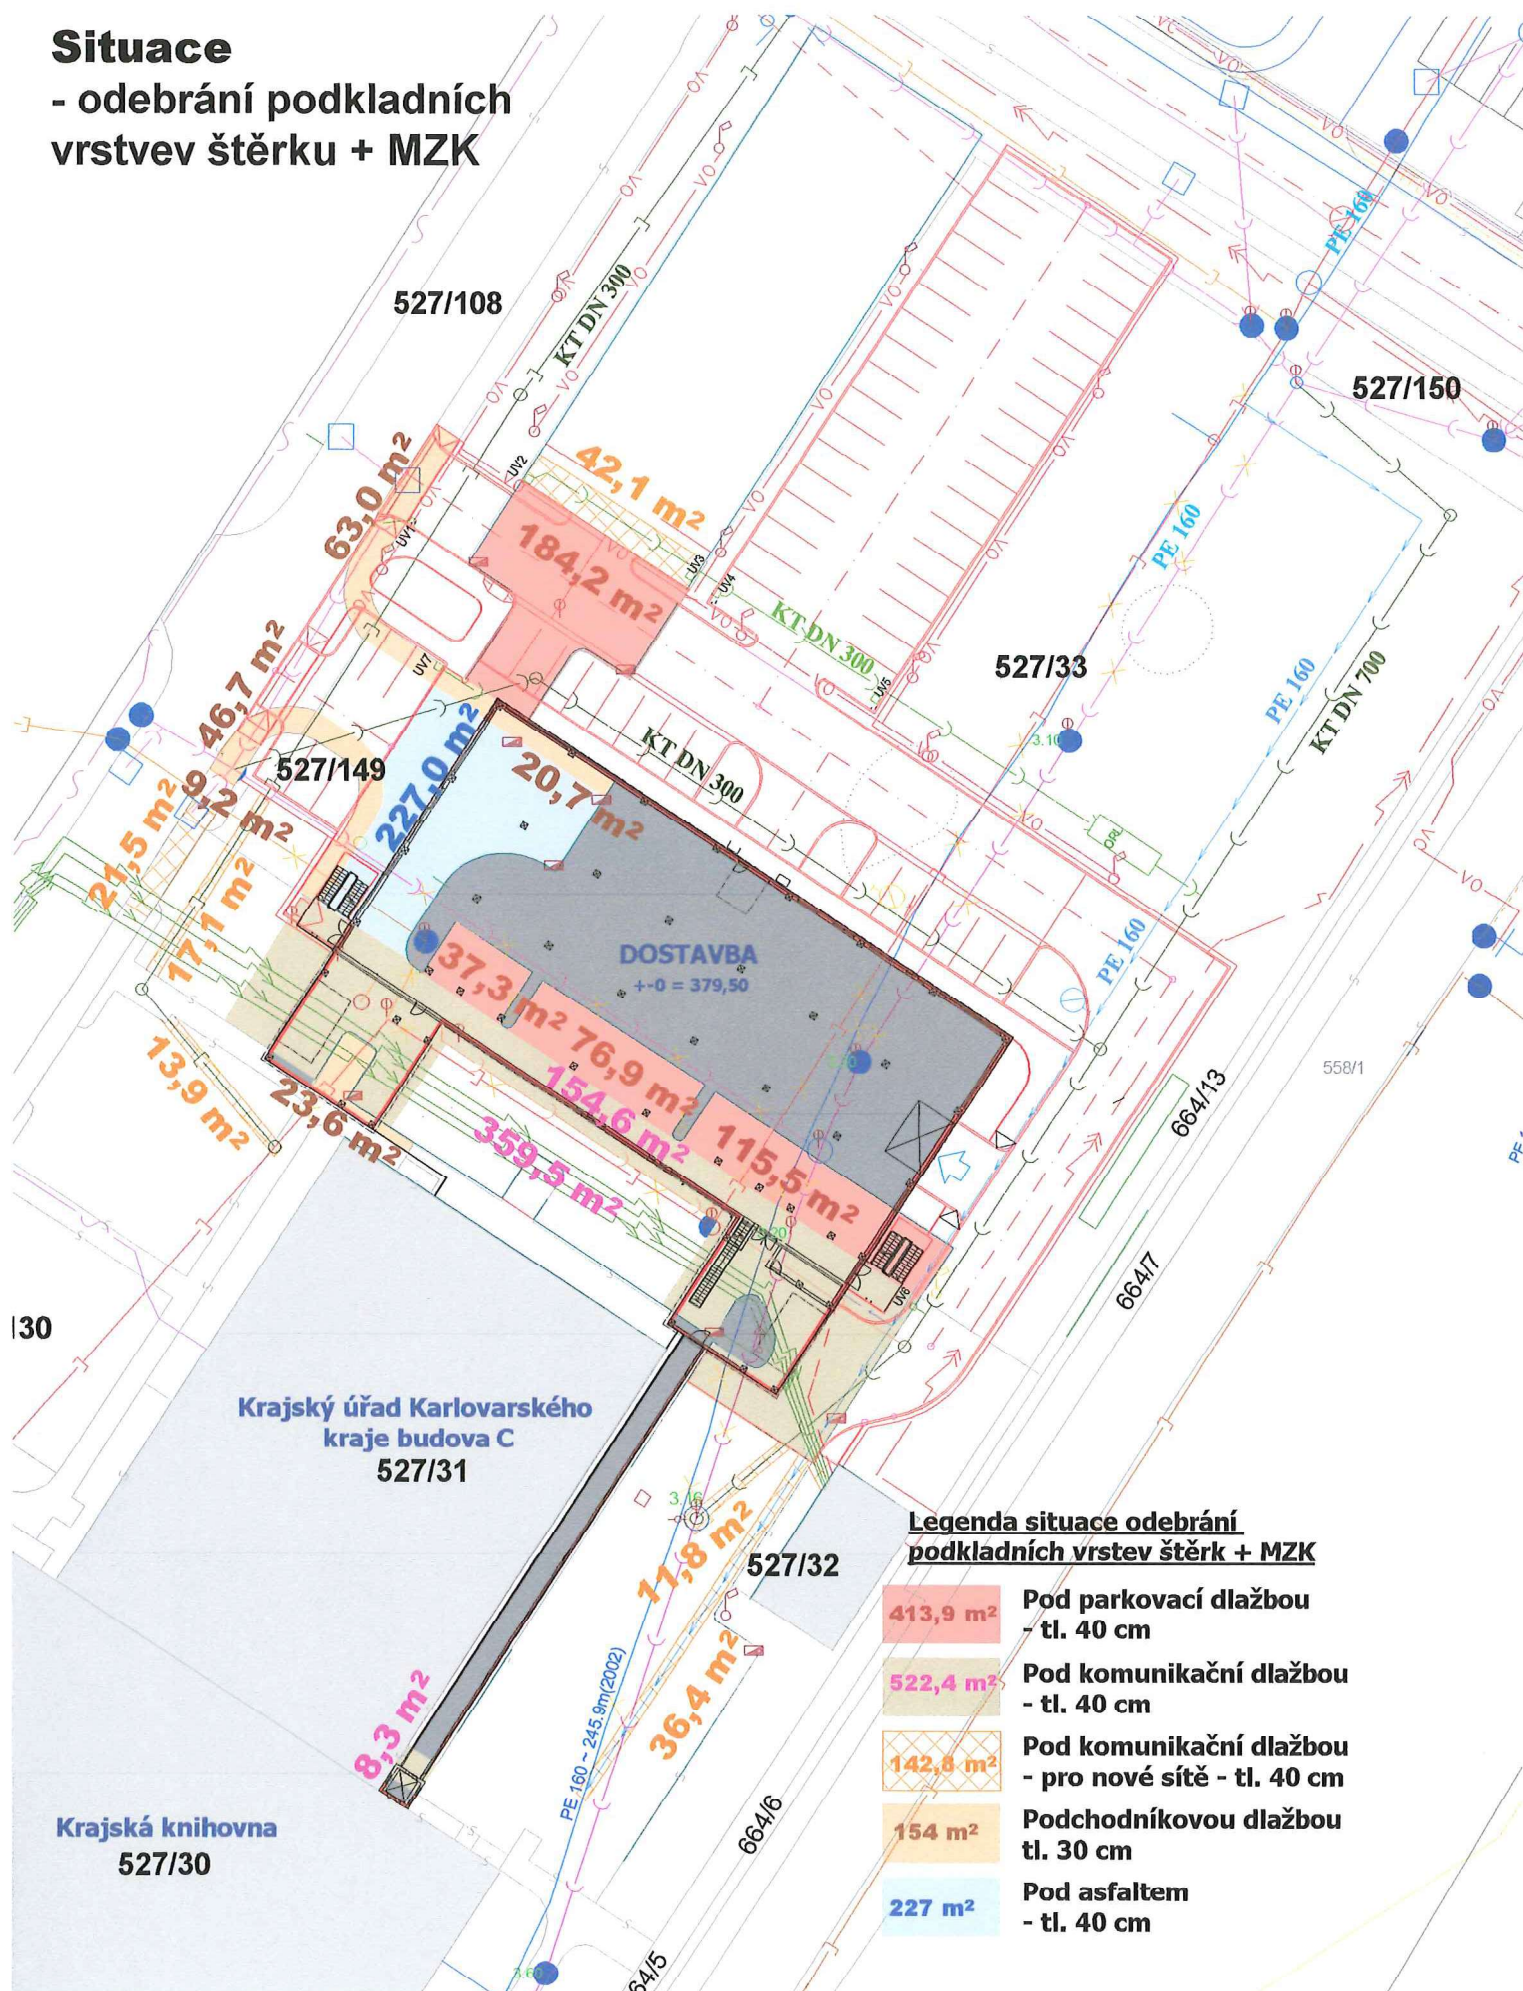

### Legenda situace odebrání podkladních vrstev šterku + MZK

413,9 m <sup>2</sup>	Pod parkovací dlažbou - tl. 40 cm
522,4 m <sup>2</sup>	Pod komunikační dlažbou - tl. 40 cm
142,8 m <sup>2</sup>	Pod komunikační dlažbou - pro nové sítě - tl. 40 cm
154 m <sup>2</sup>	Podchodníkovou dlažbou tl. 30 cm
227 m <sup>2</sup>	Pod asfaltem - tl. 40 cm



# Situace finálních povrchů

