



PŮDORYS KORIDORU

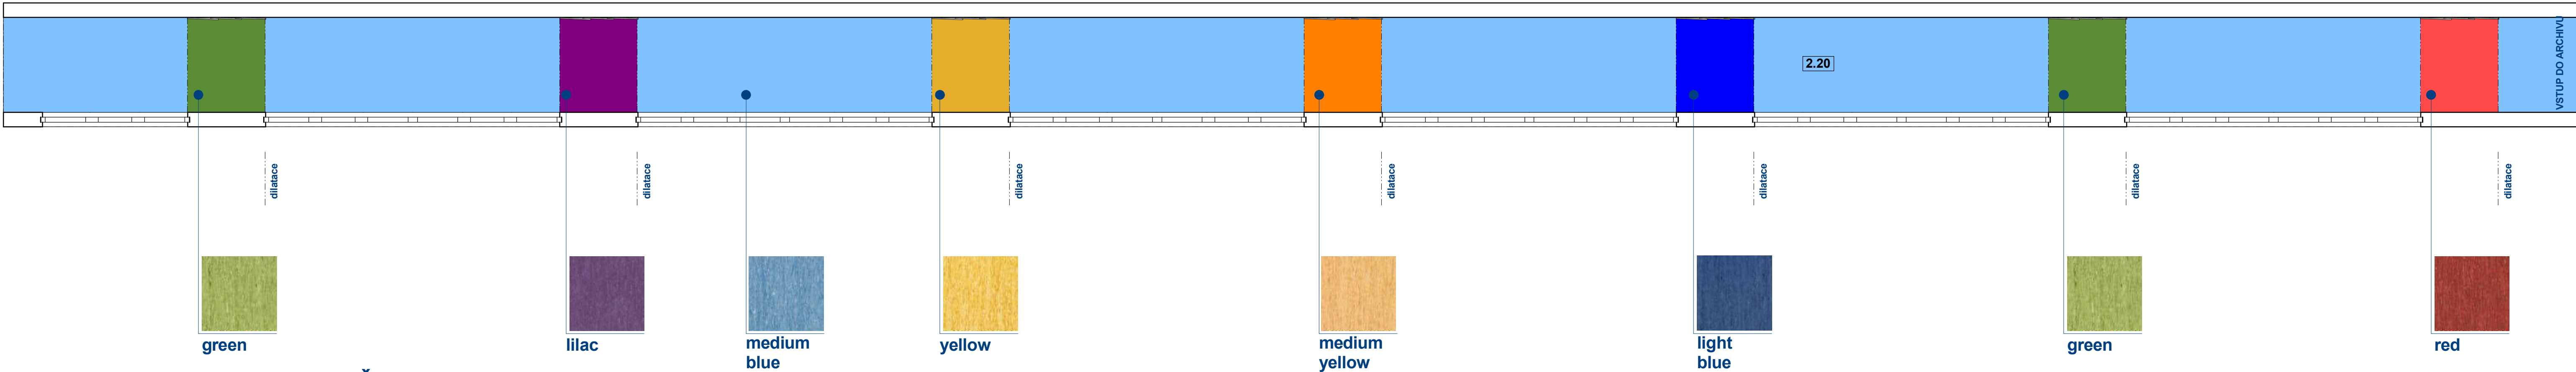

BADATELNA - POHLED NA STĚNU A-A

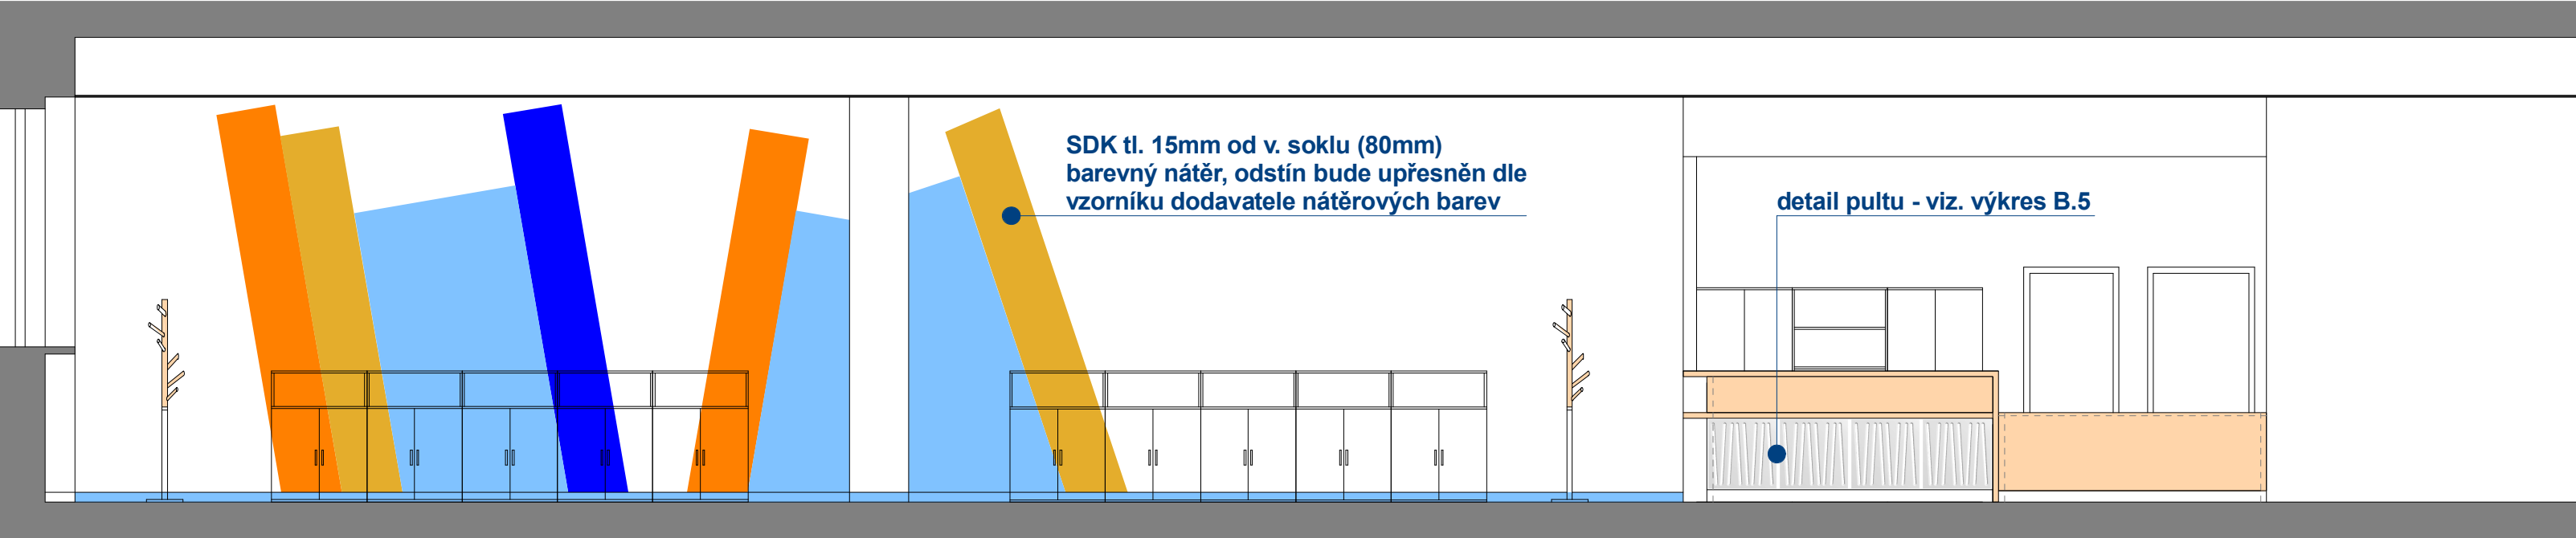

PP INTERIÉRU - ARCHIV KRAJSKÉ KNIHOVNY
POHLED A-A , SPOJOVACÍ KORIDOR M 1:50

Rozšíření kapacity krajské knihovny v rámci akce :
Ochrana, zefektivnění zprávy,zpřístupnění a využívání knihovních fondů Krajské knihovny Karlovy Vary

vypracoval: ing. arch. Ludmila Míková	duben 2018	B.4
---------------------------------------	------------	-----