




VZOROVÝ PŘÍČNÝ ŘEZ 1

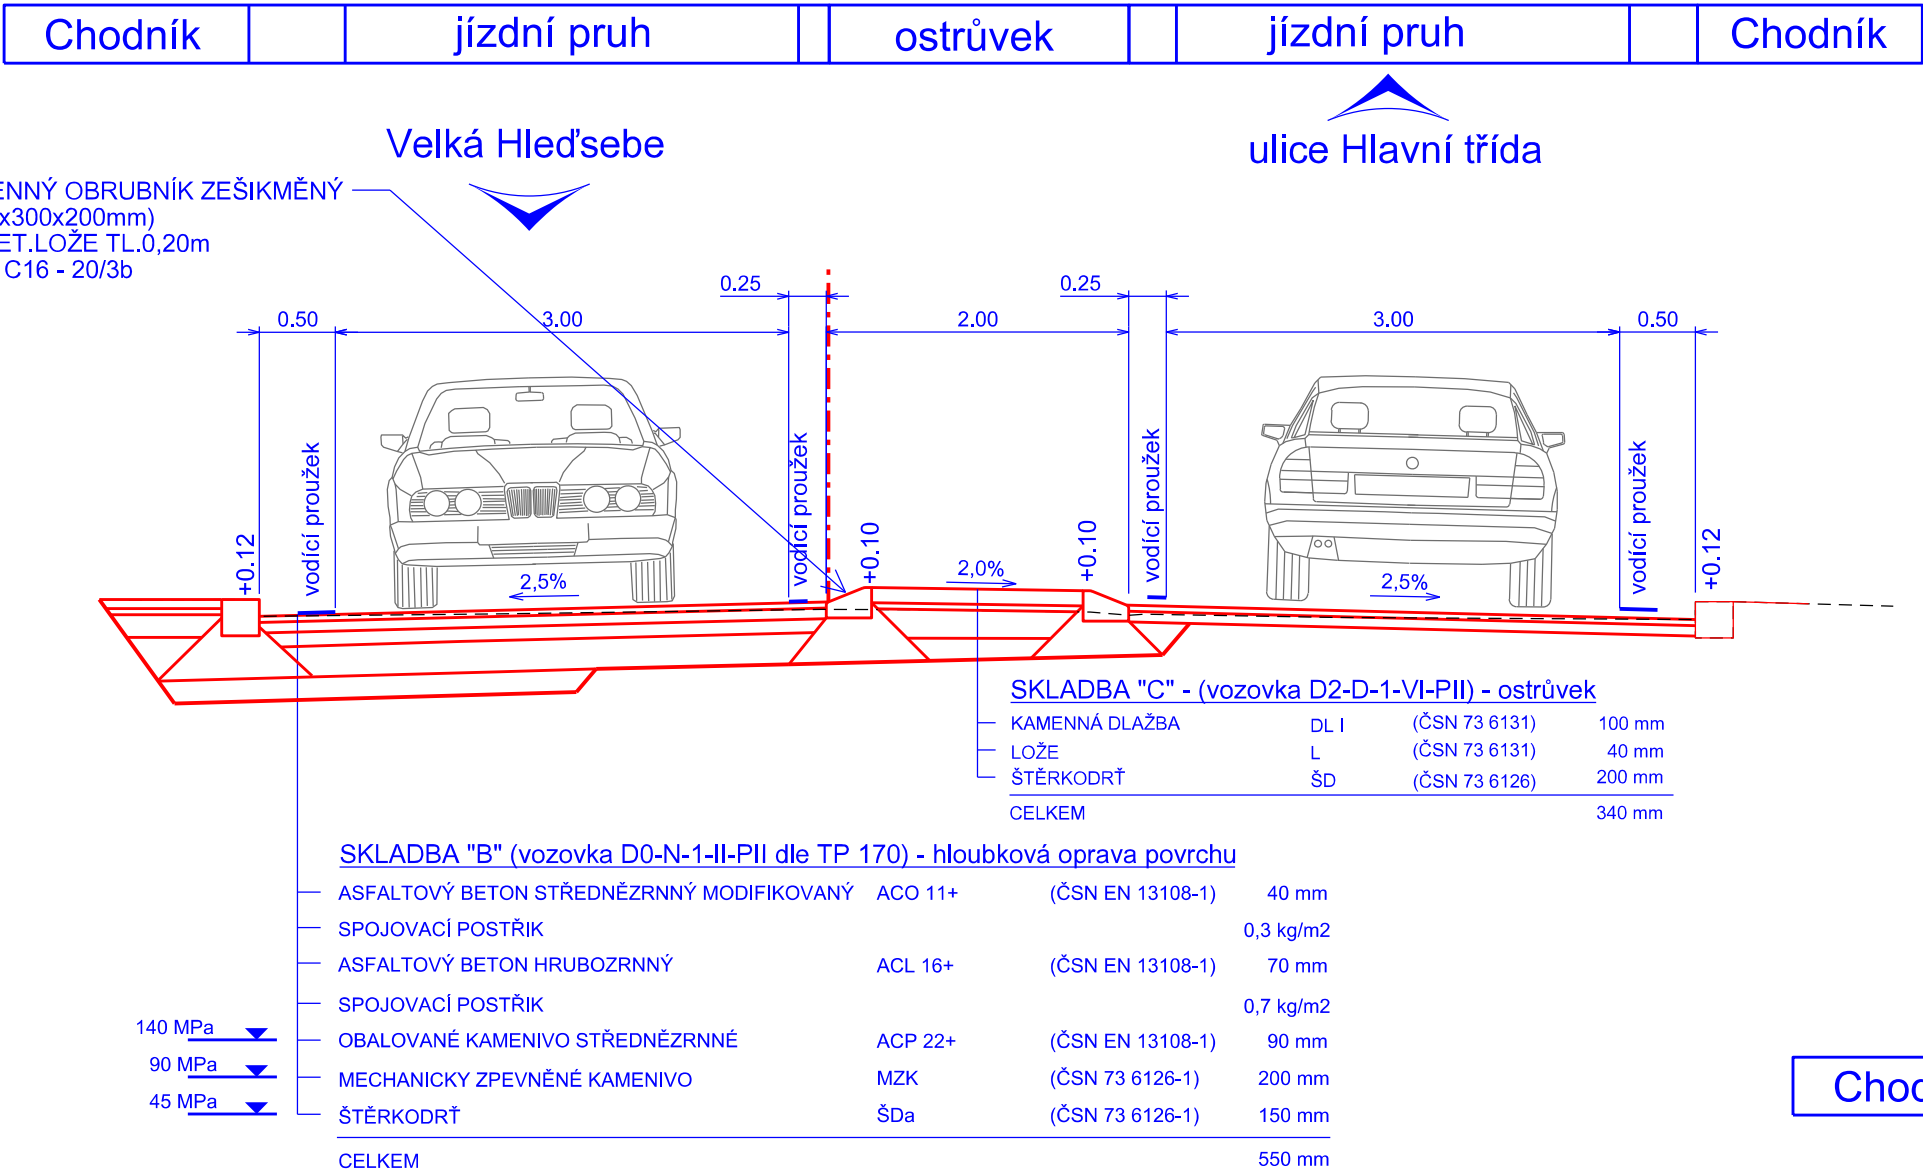


VZOROVÝ PŘÍČNÝ ŘEZ 3

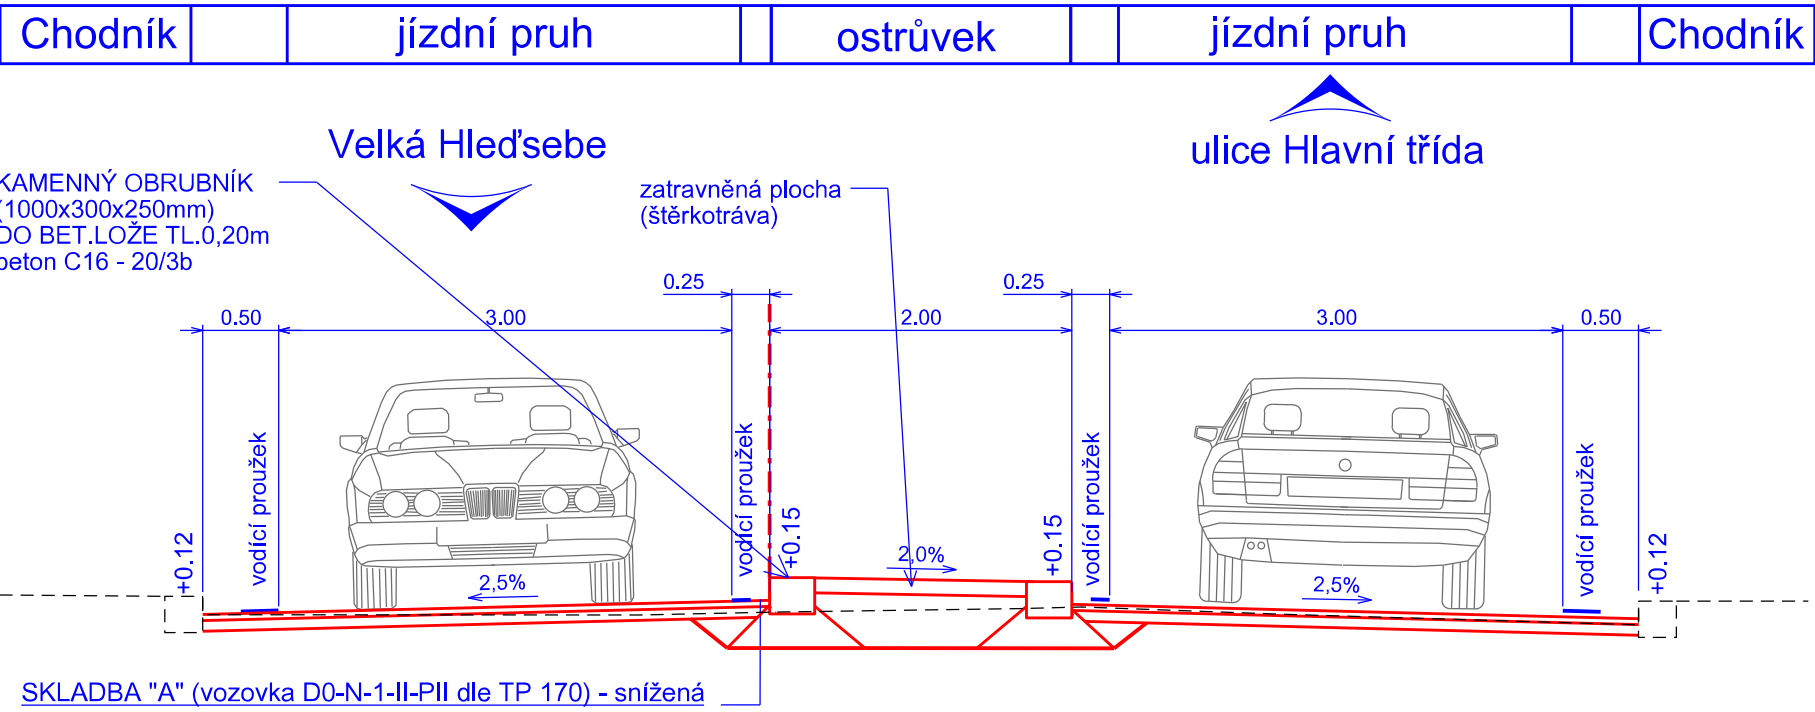


VZOROVÝ PŘÍČNÝ ŘEZ 4

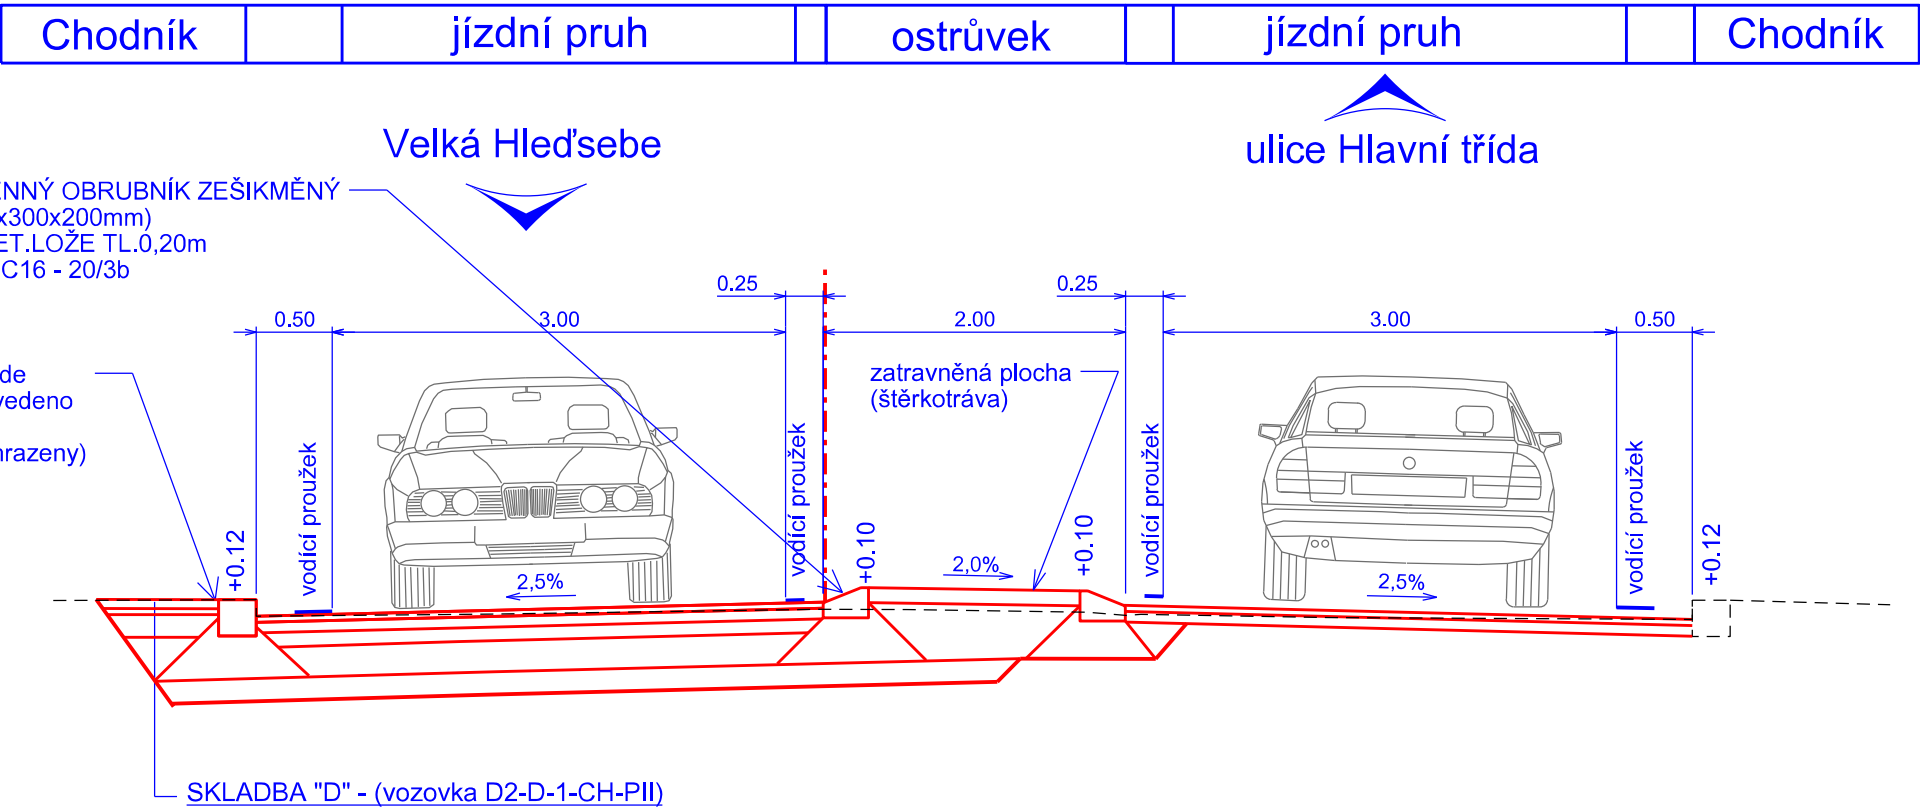

VZOROVÝ PŘÍČNÝ ŘEZ 2

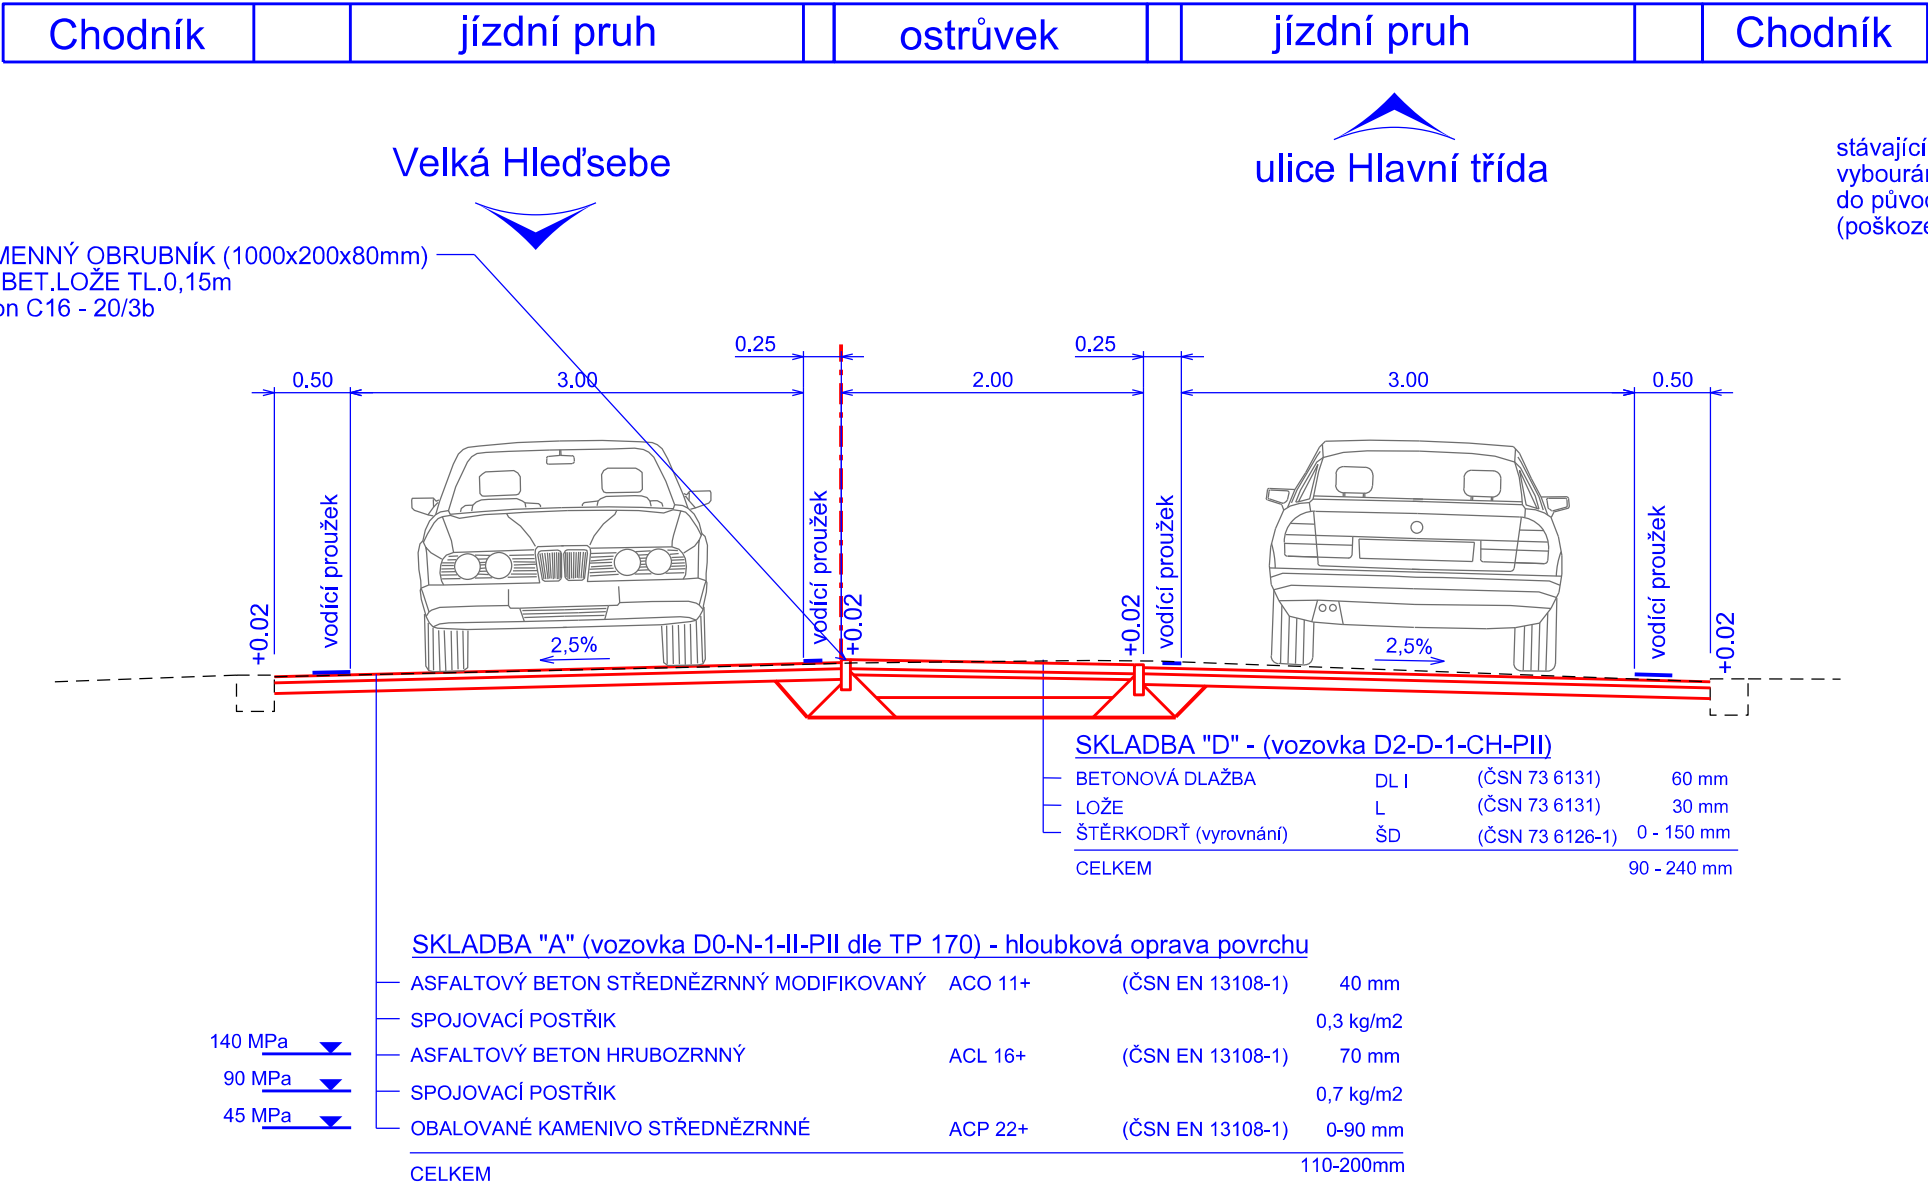

 Inplan CZ s.r.o. dopravní stavby městské inženýrství Majakovského 707/29 360 05 Karlovy Vary www.inplan.cz	Zodpovědný projektant: Ing. Ota Řezanka		Hlavní projektant: Ing. Ota Řezanka		Stavebník: KSÚSKK Chebská 282, 356 01, Sokolov		
	Projektant: Jiří Leiternan		Technická kontrola: Ing. Petr Král		Zakázka: ul. Chebská - oprava středových ostrůvků, vč. opravy krytu silnice III/2114		
	Příloha: Vzorové příčné řezy		Datum: 08/2018				Paré číslo:
			Úroveň: TP				
				Číslo zakázky: 172018			
				Měřítko: 1 : 50	Číslo přílohy: B3		