



PROSKLENÁ HLINÍKOVÁ STĚNA Z OSTROHRANNÝCH HLINÍKOVÝCH PROFILŮ (PŘEDPOKLAD 50x50mm), PŘÍRODNÍ STŘÍBRNÝ ODSŤÍN; OPLÁŠTĚNO BEZPEČNOSTNÍM VRSTVENÝM SKLEM TL. 8mm, STŘEDNÍ ODOLNOST PROTI VLOUPÁNÍ P3A-P4A A PORANĚNÍ 2B2, LEPENO PRŮHLEDNÝM LEPIDLEM VYTVRDITELNÝM POD UV ZÁŘENÍM; VČETNĚ PROSKLENÝCH DVEŘÍ S KOVÁNÍM Z MATNÉHO NEREZU (KLIKA SHODNÁ S OKOLNÍMI DVEŘMI), BEZPEČNOSTNÍ POLEP VÝPLNĚ DLE PŘÍSLUŠNÉ VYHLÁŠKY FOLIÍ IMITUJÍCÍ PÍSKOVANÉ SKLO

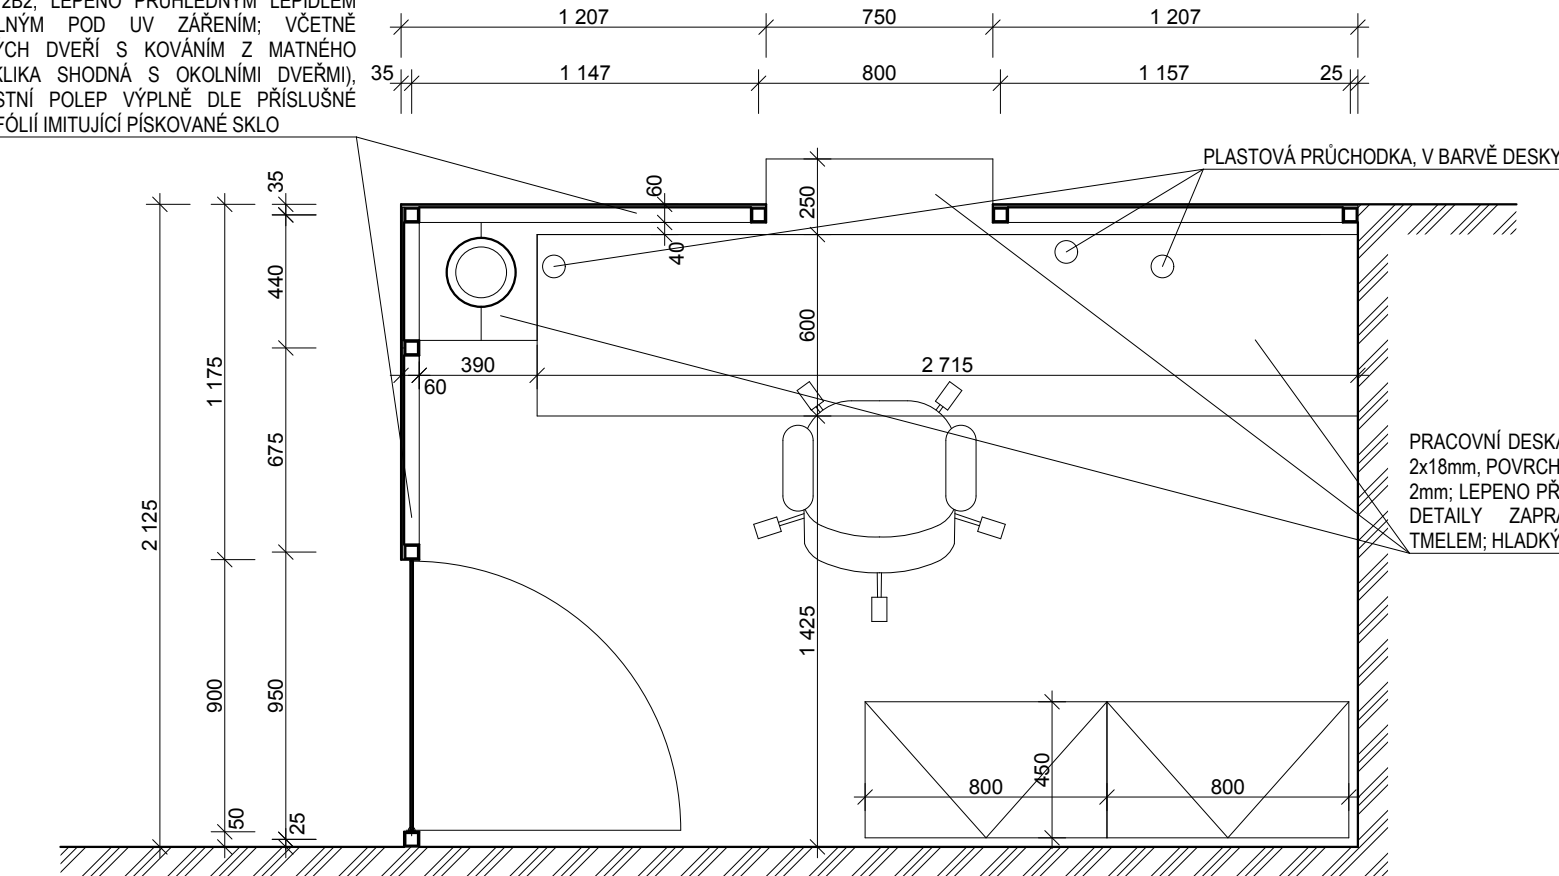


PŮDORYS

PROSKLENÁ HLINÍKOVÁ STĚNA Z OSTROHRANNÝCH HLINÍKOVÝCH PROFILŮ (PŘEDPOKLAD 50x50mm), PŘÍRODNÍ STŘÍBRNÝ ODSŤÍN; OPLÁŠTĚNO BEZPEČNOSTNÍM VRSTVENÝM SKLEM TL. 8mm, STŘEDNÍ ODOLNOST PROTI VLOUPÁNÍ P3A-P4A A PORANĚNÍ 2B2, LEPENO PRŮHLEDNÝM LEPIDLEM VYTVRDITELNÝM POD UV ZÁŘENÍM; VČETNĚ PROSKLENÝCH DVEŘÍ S KOVÁNÍM Z MATNÉHO NEREZU (KLIKA SHODNÁ S OKOLNÍMI DVEŘMI), BEZPEČNOSTNÍ POLEP VÝPLNĚ DLE PŘÍSLUŠNÉ VYHLÁŠKY FOLIÍ IMITUJÍCÍ PÍSKOVANÉ SKLO

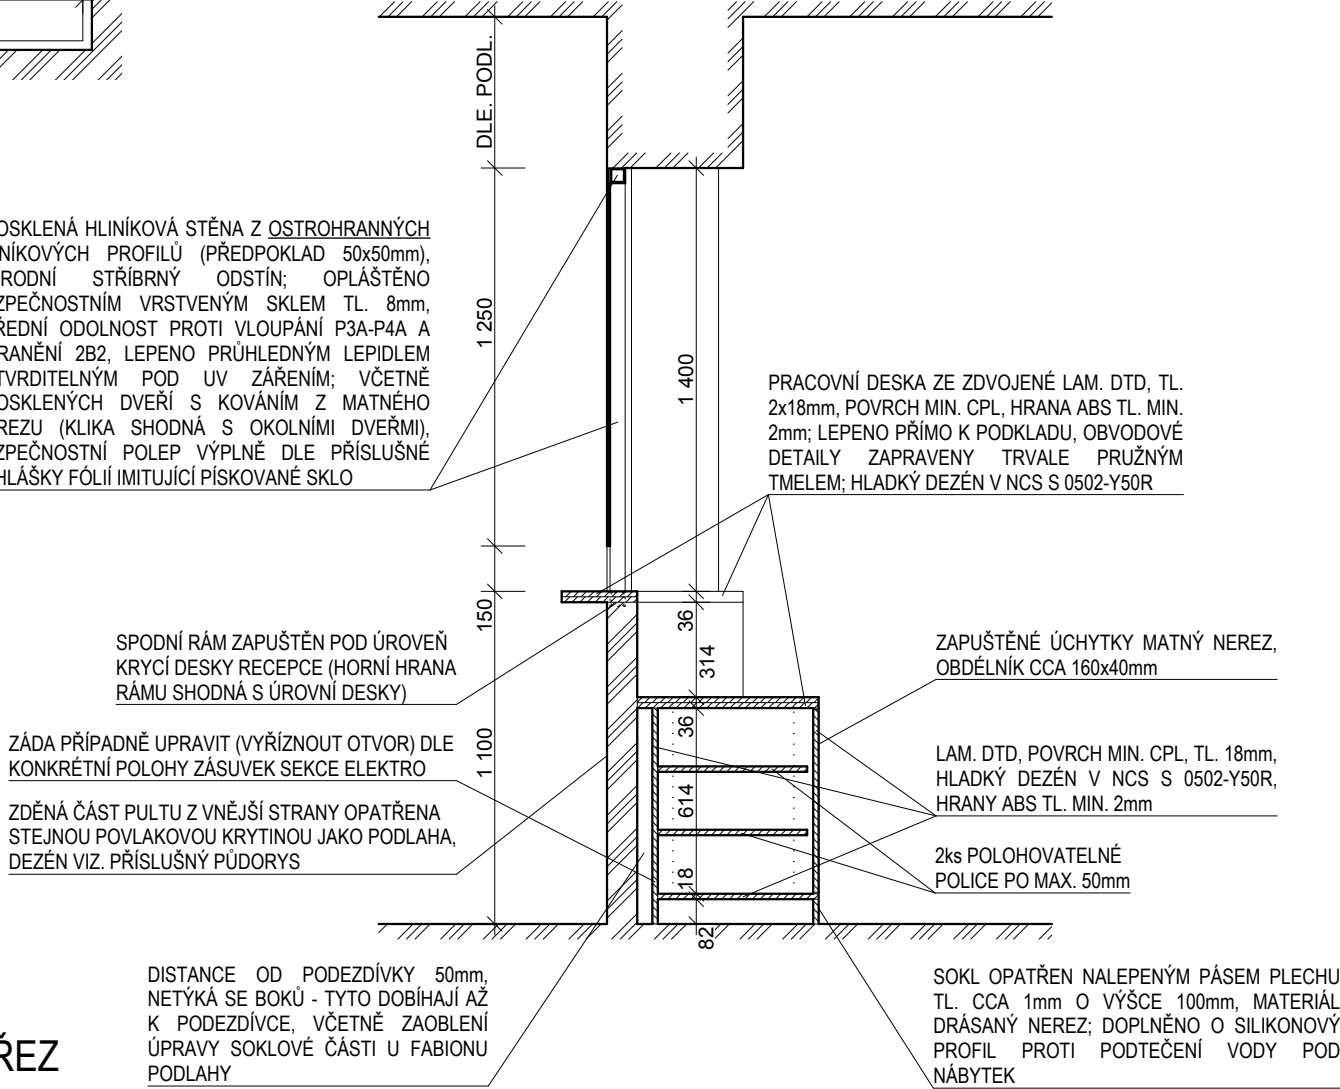

PŘÍČNÝ ŘEZ

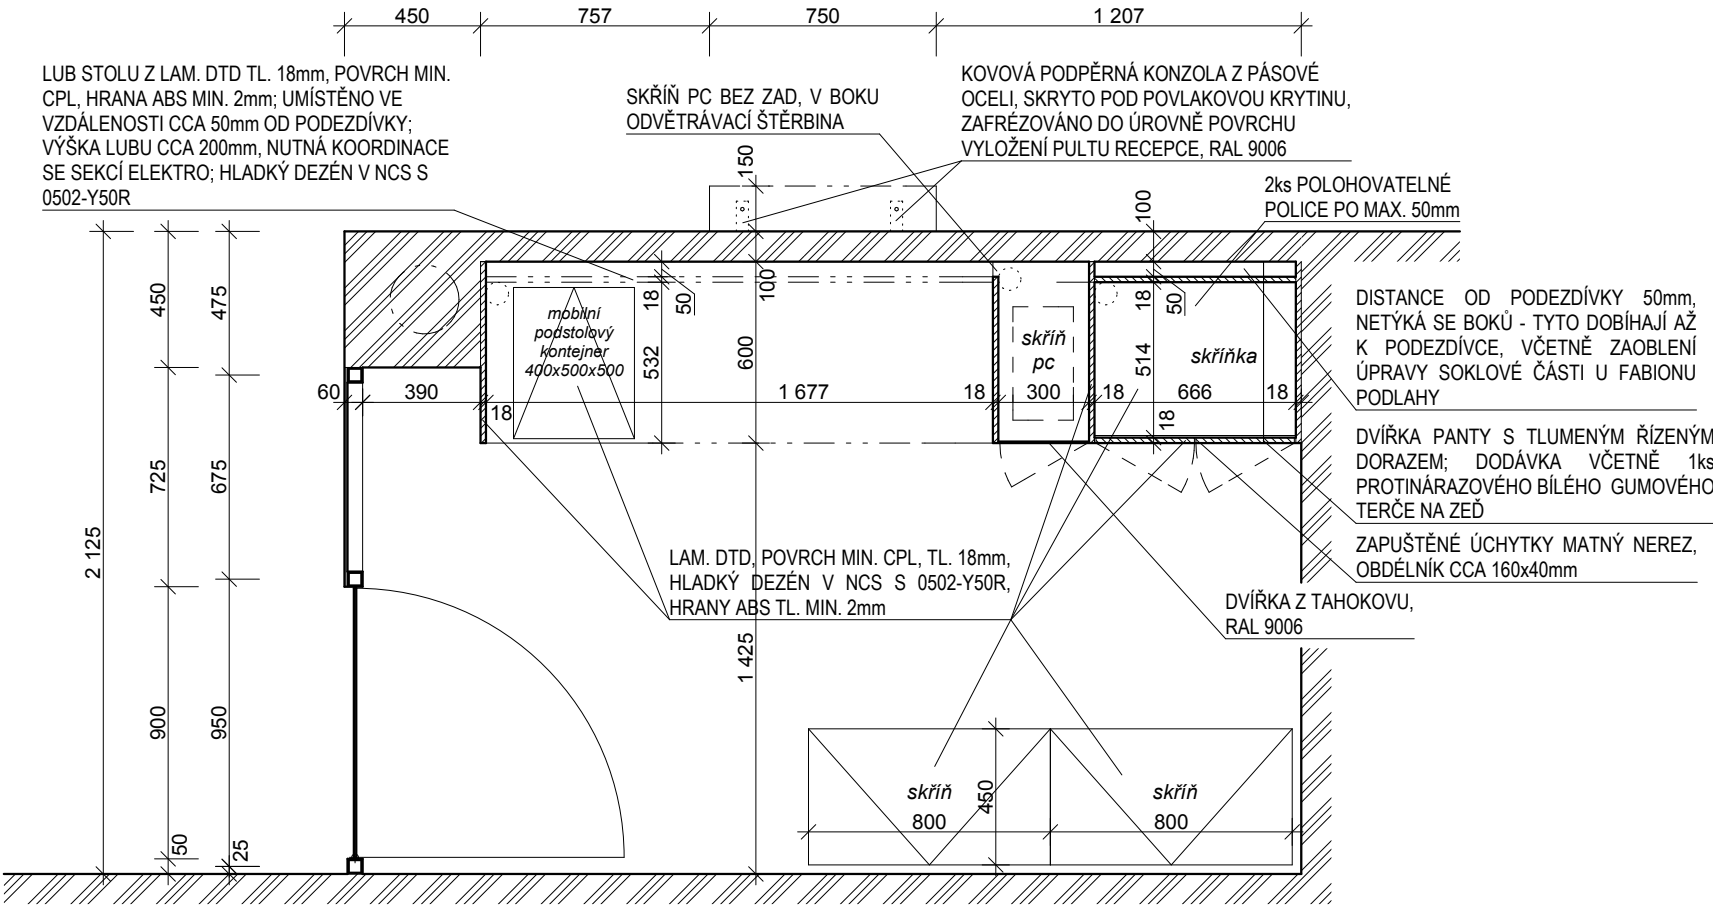

## POZNÁMKA

- PŘI PROVÁDĚNÍ JE NUTNO POSTUPOVAT DLE PLATNÝCH ČSN A TECHNOLOGICKÝCH PRAVIDEL S OHLEDEM NA VŠECHNY PLATNÉ PŘEDPISY BOZP.
- POKUD DOJDE PŘI PROVÁDĚNÍ K NEJASNOSTEM NEBO NEPŘEDVÍDANÝM OKOLNOSTEM JE NUTNO NEPRODLENĚ INFORMOVAT PROJEKTANTA A UPŘESNIT DALŠÍ POSTUP PRACÍ.
- POUŽITÉ ODSŤÍNY/ DEKORY JEDNOTLIVÝCH PRVKŮ A MATERIÁLŮ JE TŘEBA CHÁPAT JAKO ZÁKLADNÍ POPIS STANDARDU A PŘED VYBRÁNÍM VÝSL. PRODUKTU JE NUTNO PŘEDLOŽIT VZOREK PRO ODSOUHLASENÍ.

0,000 = 487,510 m n.m. B.p.v.