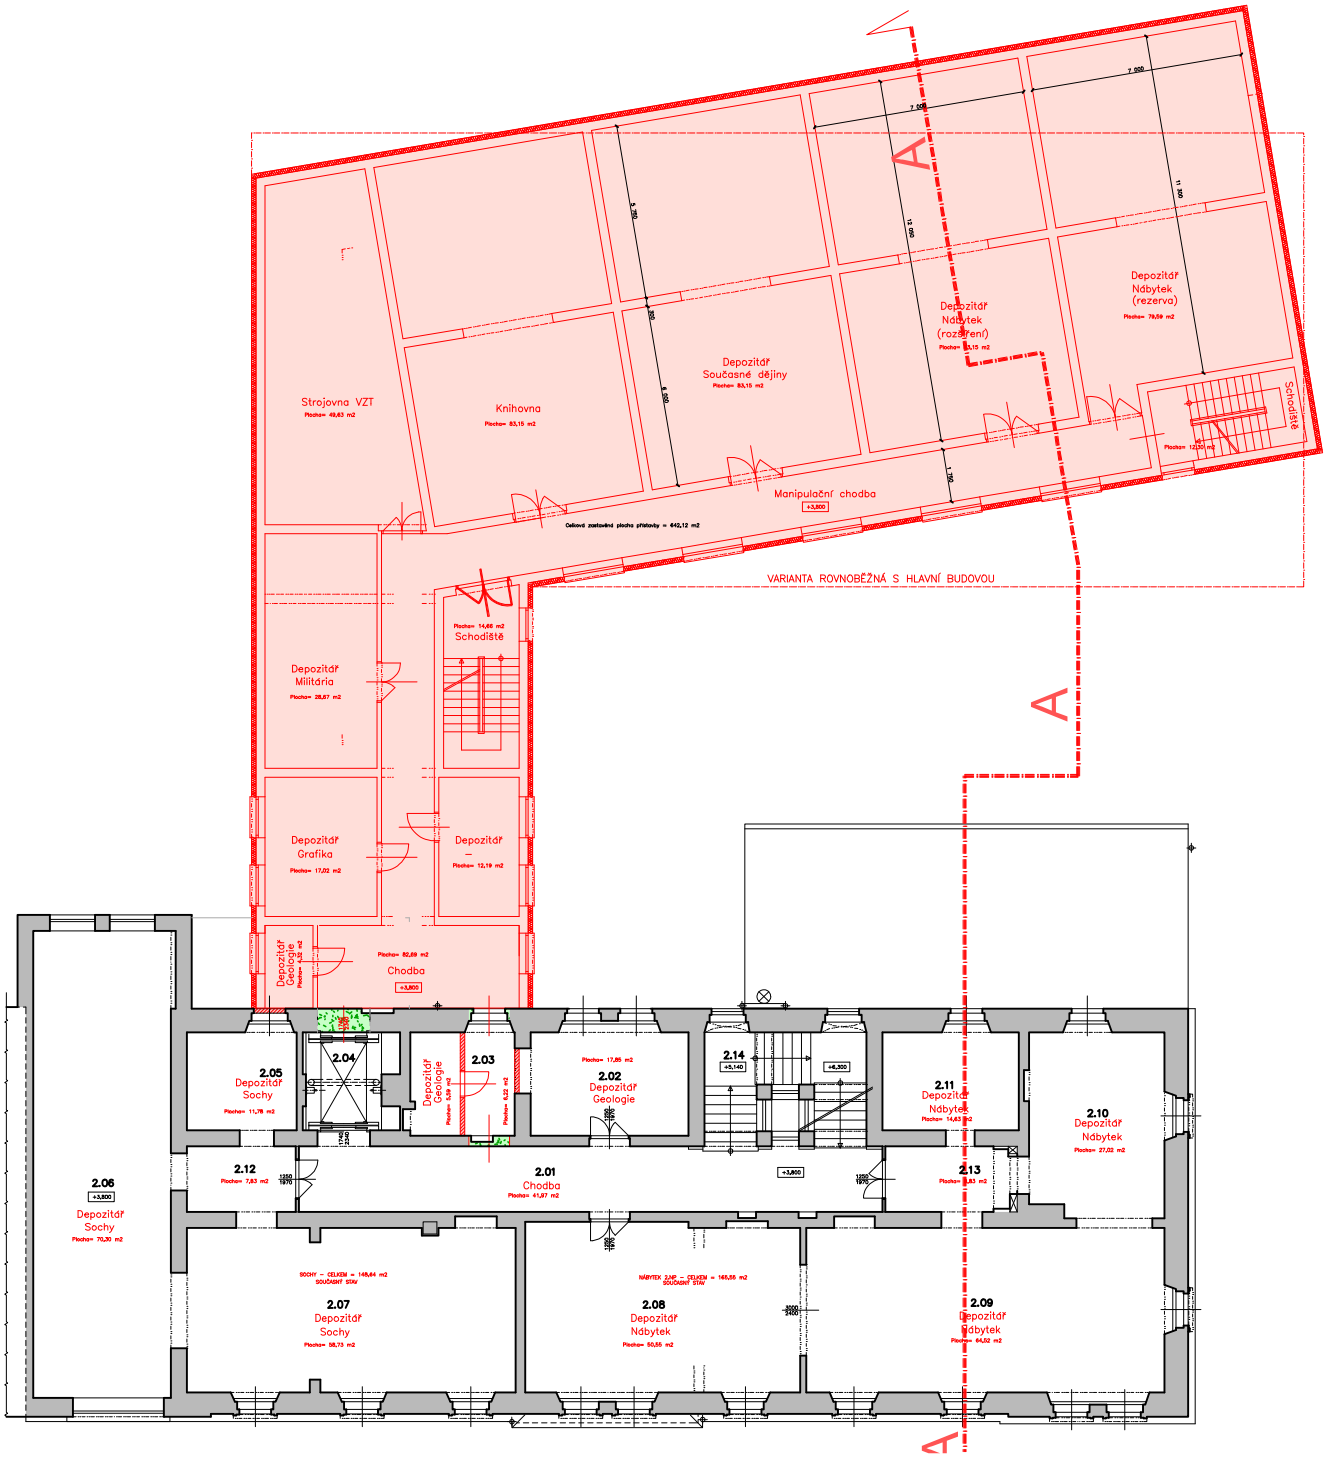

Legenda:

- Navrhovaná přístavba
- Bourané konsrukce
- Navrhované konstrukce

S

M 1:250

0 1 2 3 4 5 10 15 m

Projektová dokumentace na rozšíření depozitáře
Muzea Cheb, p.o. Karlovarského kraje

Objemová studie

Půdorys 2.NP