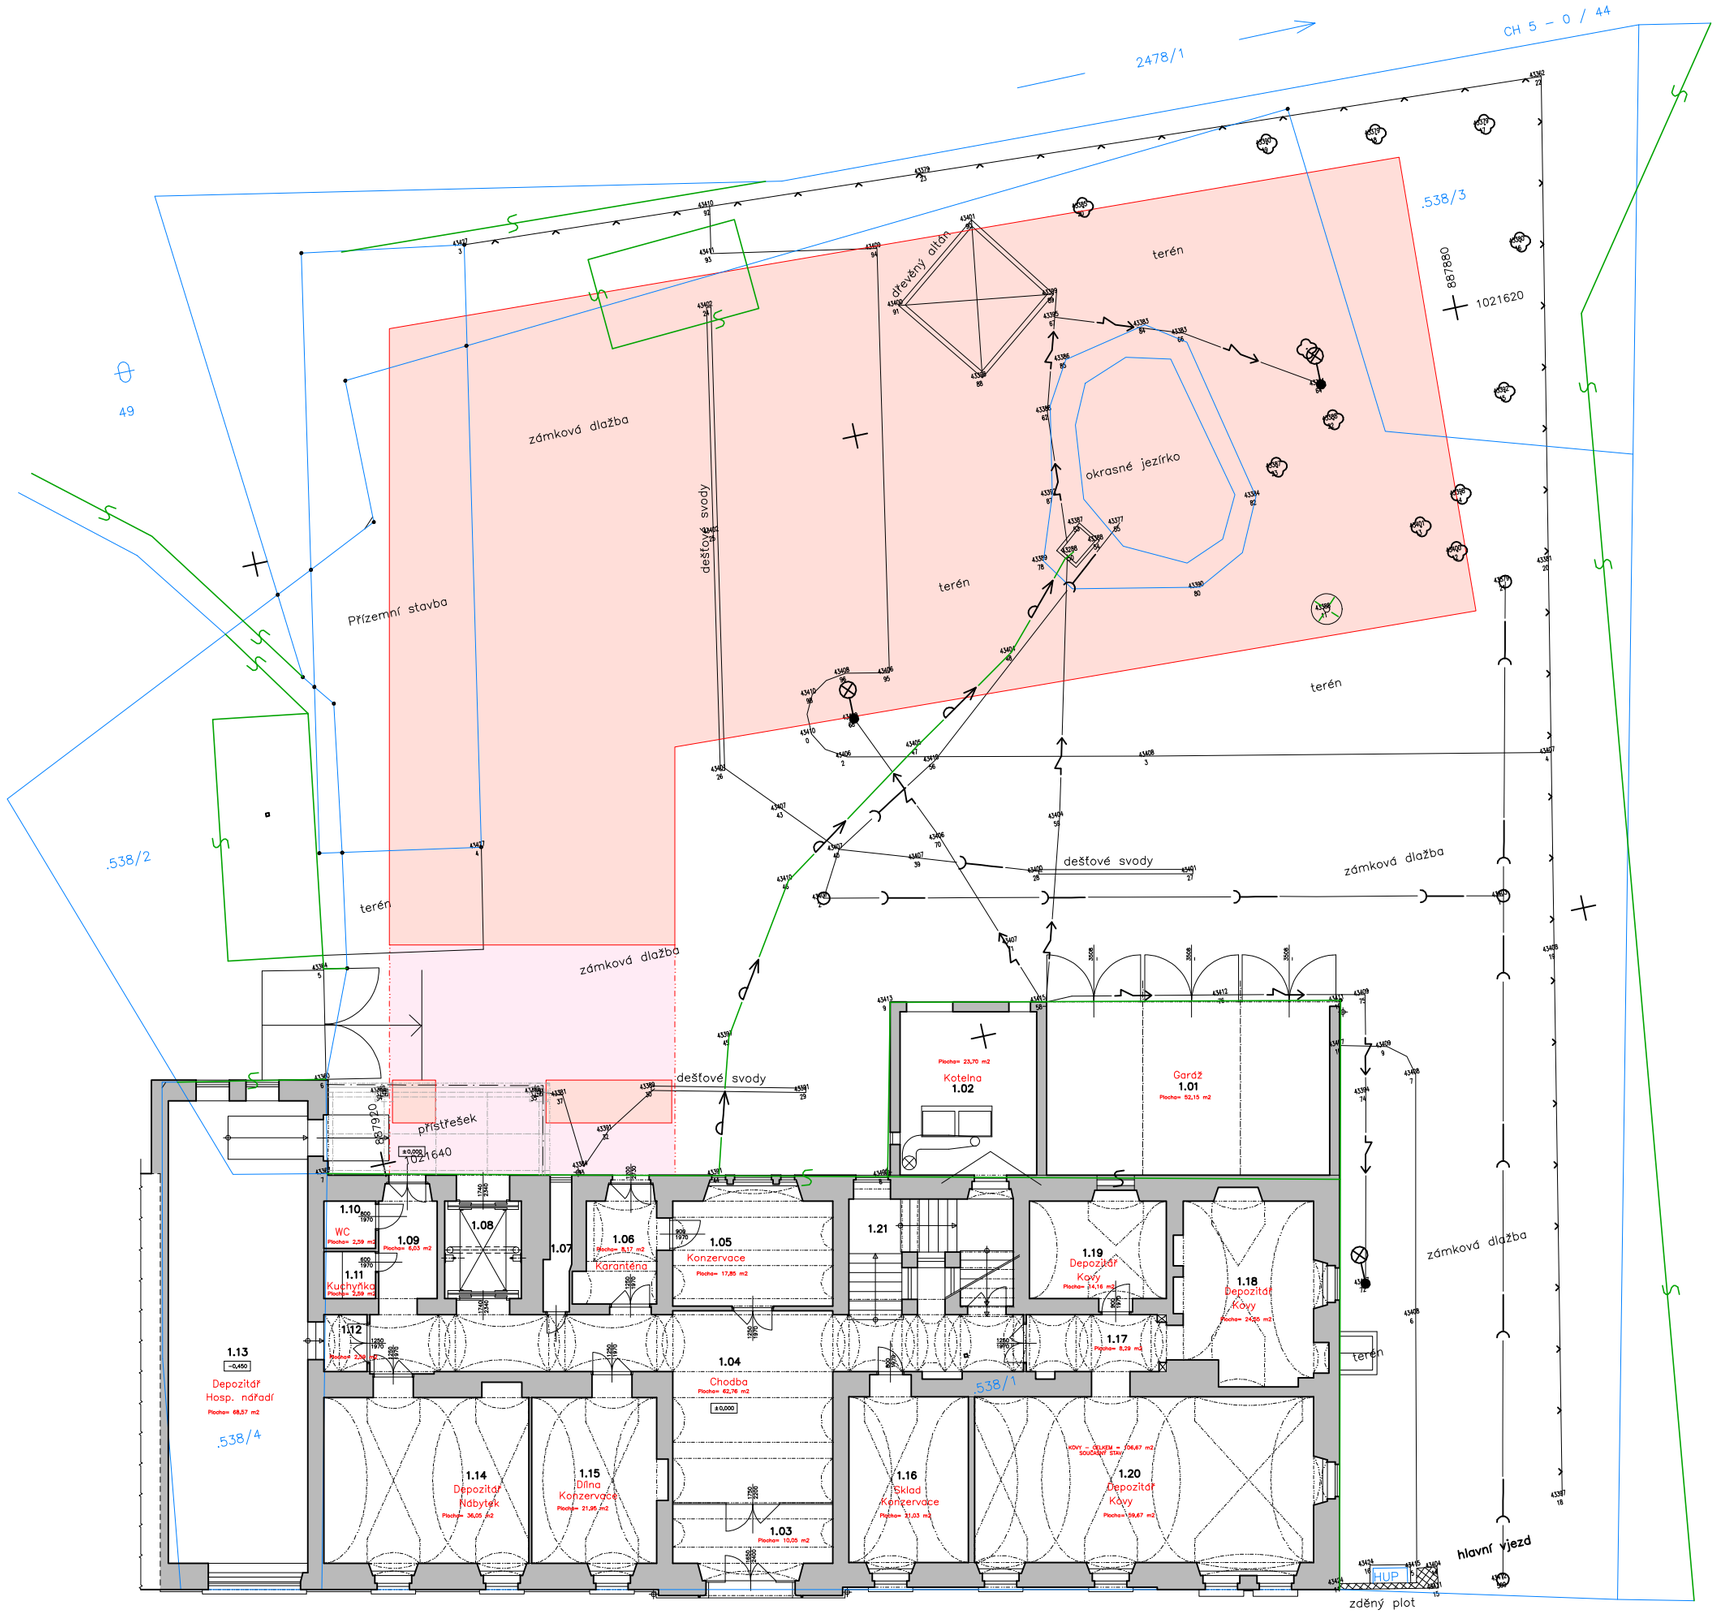

Legenda:

Navrhovaná přístavba

Navrhovaná přístavba v úrovni 2. – 3. NP

LEGENDA:

- KMD–katastrální mapa zdigitalizovaná
- plot drátěný
- stavba nová
- dešťová kanalizace
- vodovod
- kabelové vedení NN
- kanalizační šachta
- lampa

S

M 1:200

0 1 2 3 4 5 10 15 m

Projektová dokumentace na rozšíření depozitáře Muzea Cheb, p.o. Karlovarského kraje

Objemová studie

Situace pozemku