



ROZVINUTÝ ŘEZ, 3.NP - M 1:40


ŘEZ 2–2’

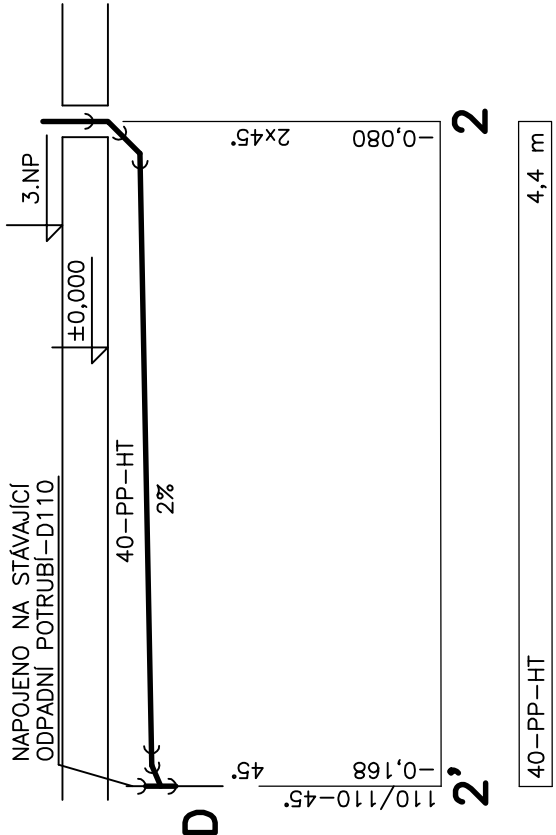


ŘEZ 3–3’

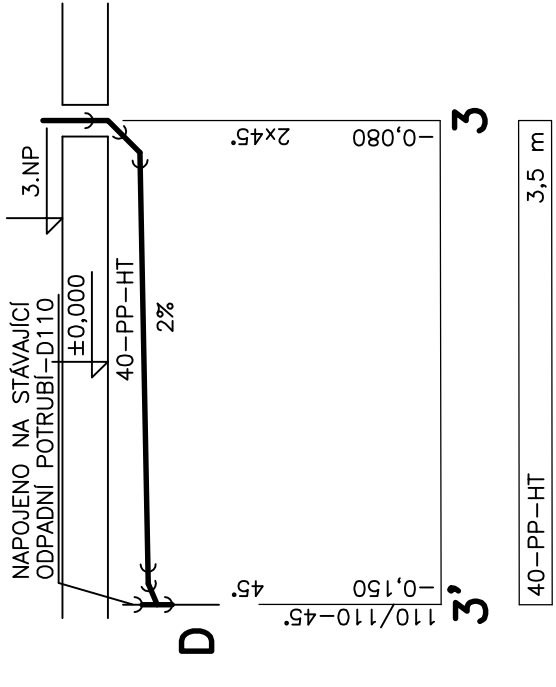


ŘEZ 4–4’

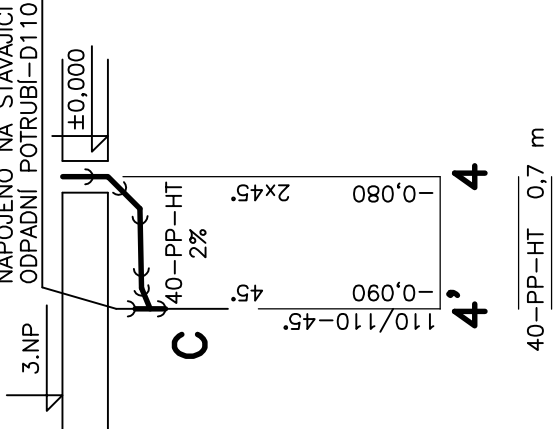


ŘEZ 5–5’

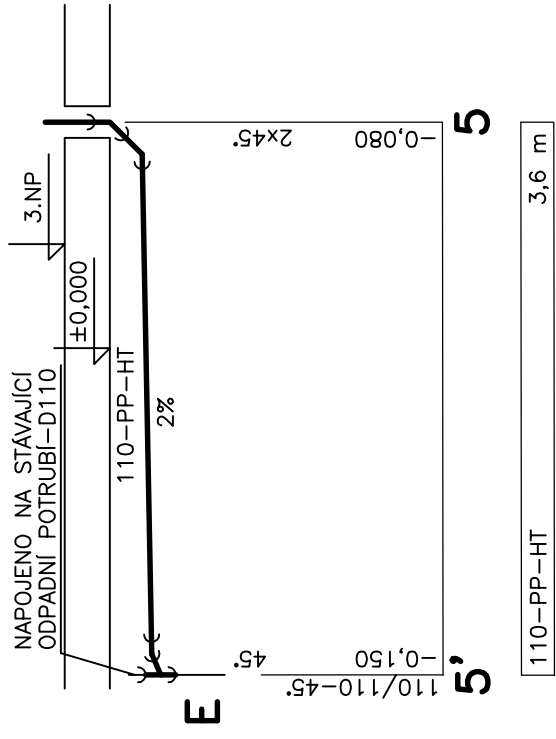


ŘEZ 6–6’

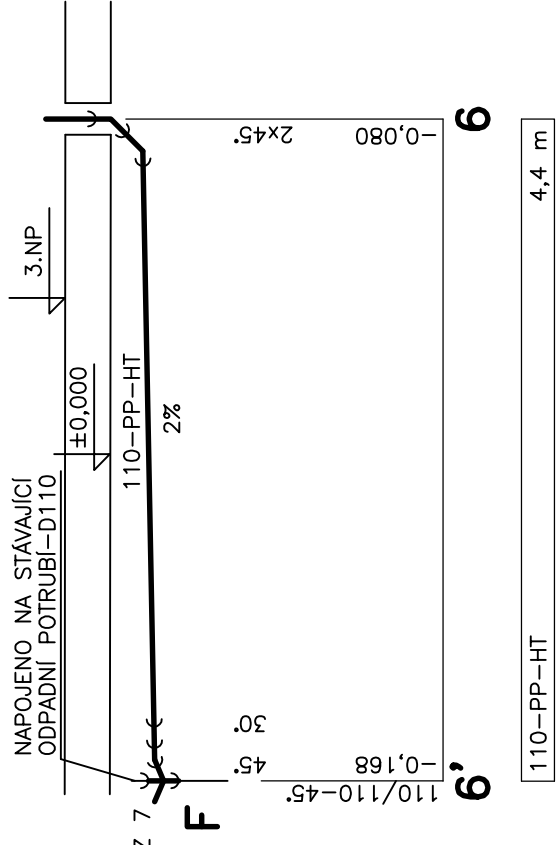


ŘEZ 7–7’

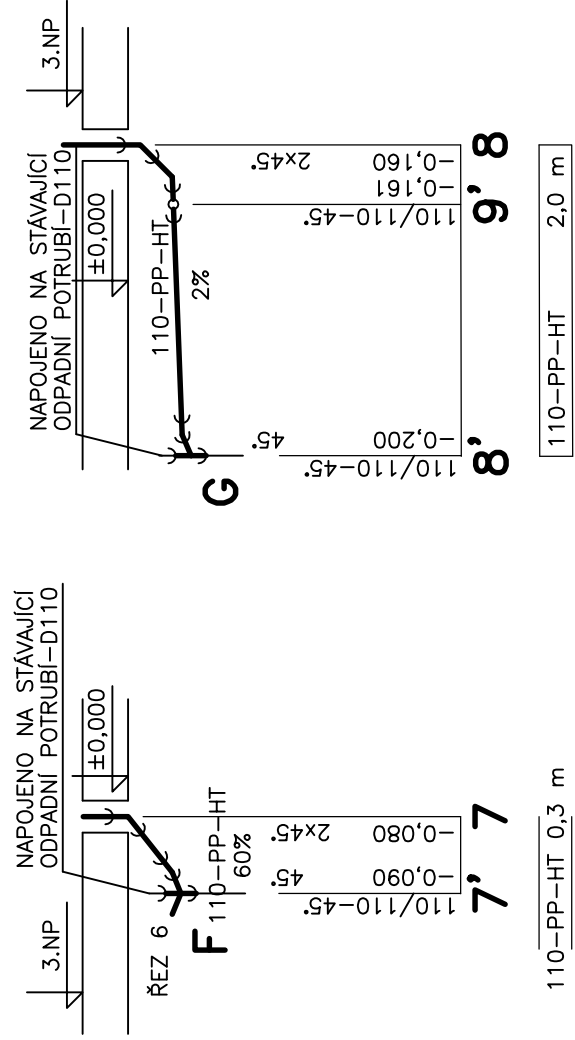


ŘEZ 8–8’

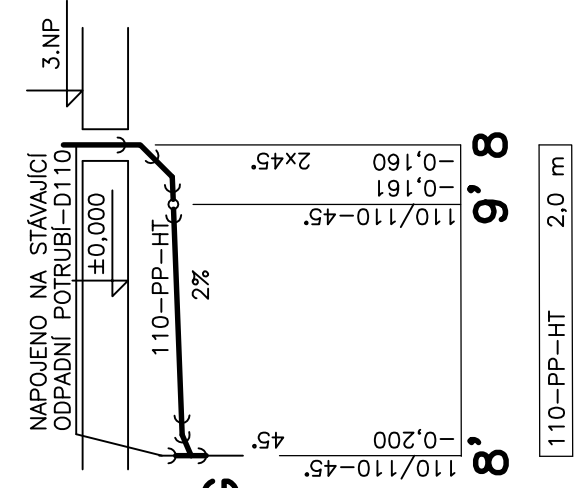



ŘEZ 9–9’

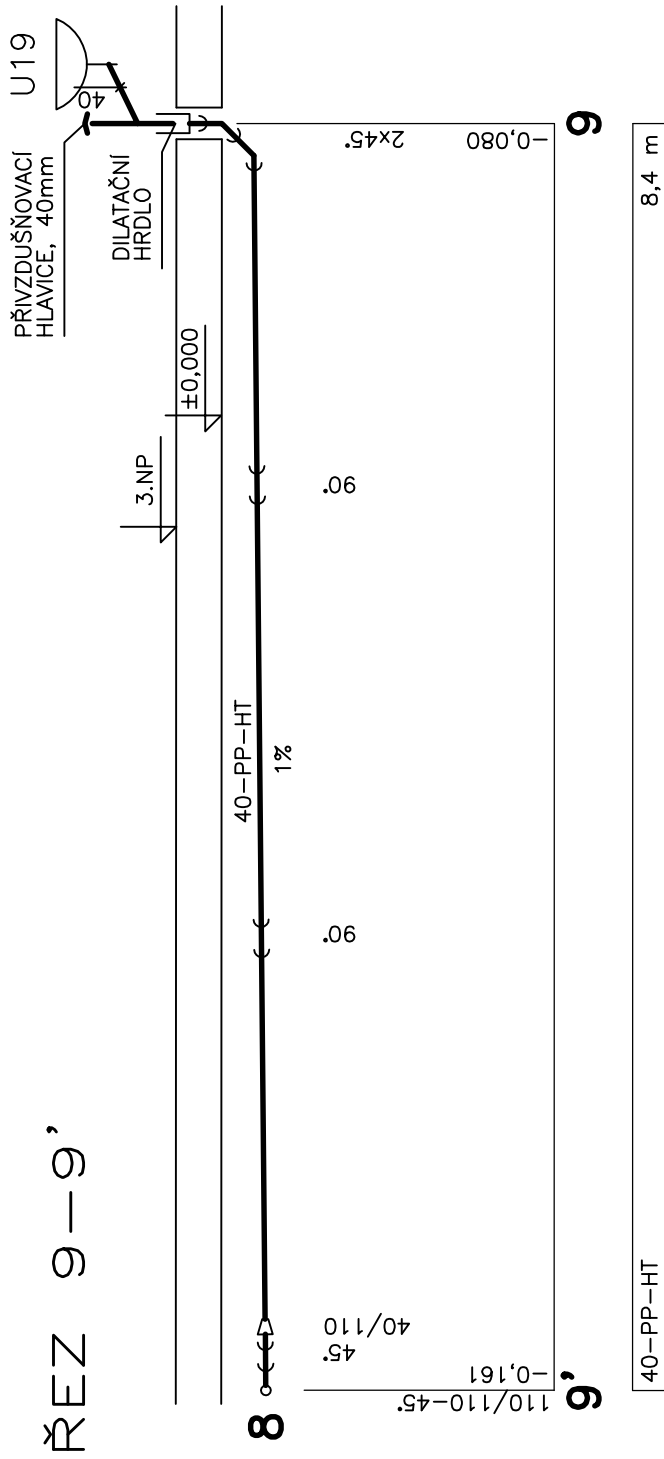

ŘEZ 10–10’

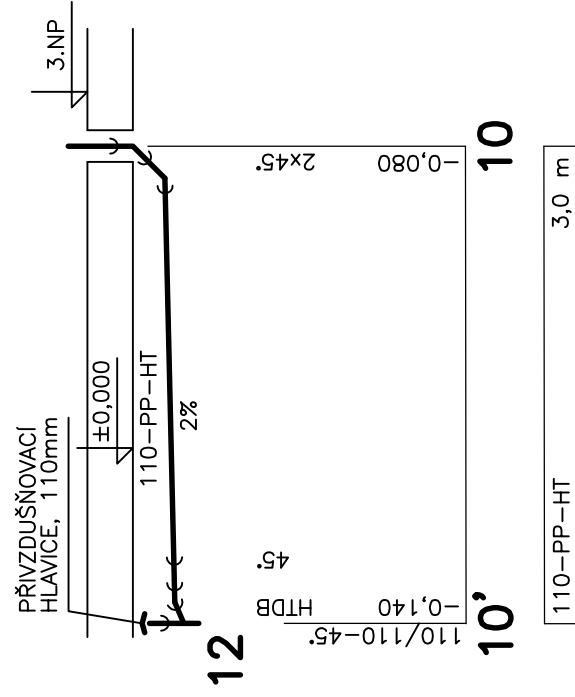

ŘEZ 11–11’

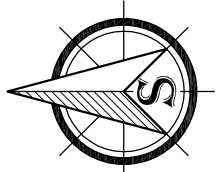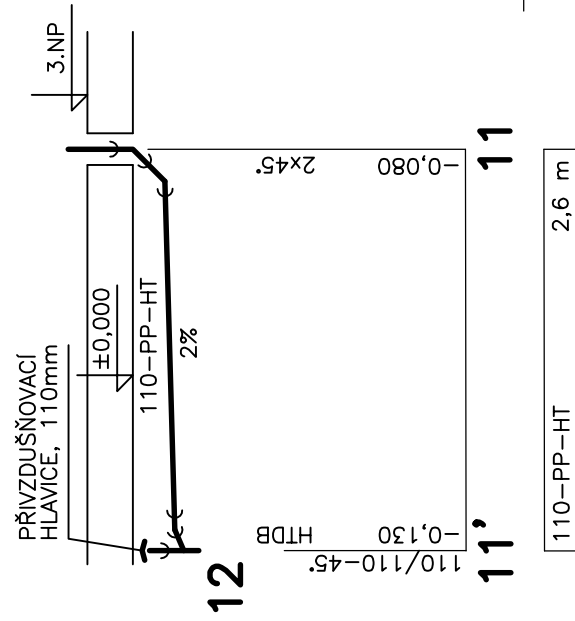

ING. ROMAN GAJDOŠ *gajdos* IČO 13845357

INVESTOR : Donov pro seniory v Perninku p.o., Nádražní 268, 362 36 Pernink

Vestavba v podstřešním prostoru povilónu B,
stavební úpravy vybraných pokojů a zázemí
kuchyně Domova pro seniory v Perninku, p.o.



VNITŘNÍ KANALIZACE

STUPEŇ	DPS
DATUM	2/2019
ARCHIV. Č.	1/2019
MĚŘÍTKO:	1:40

10