




NOVÝ STROP A KROV 1:20

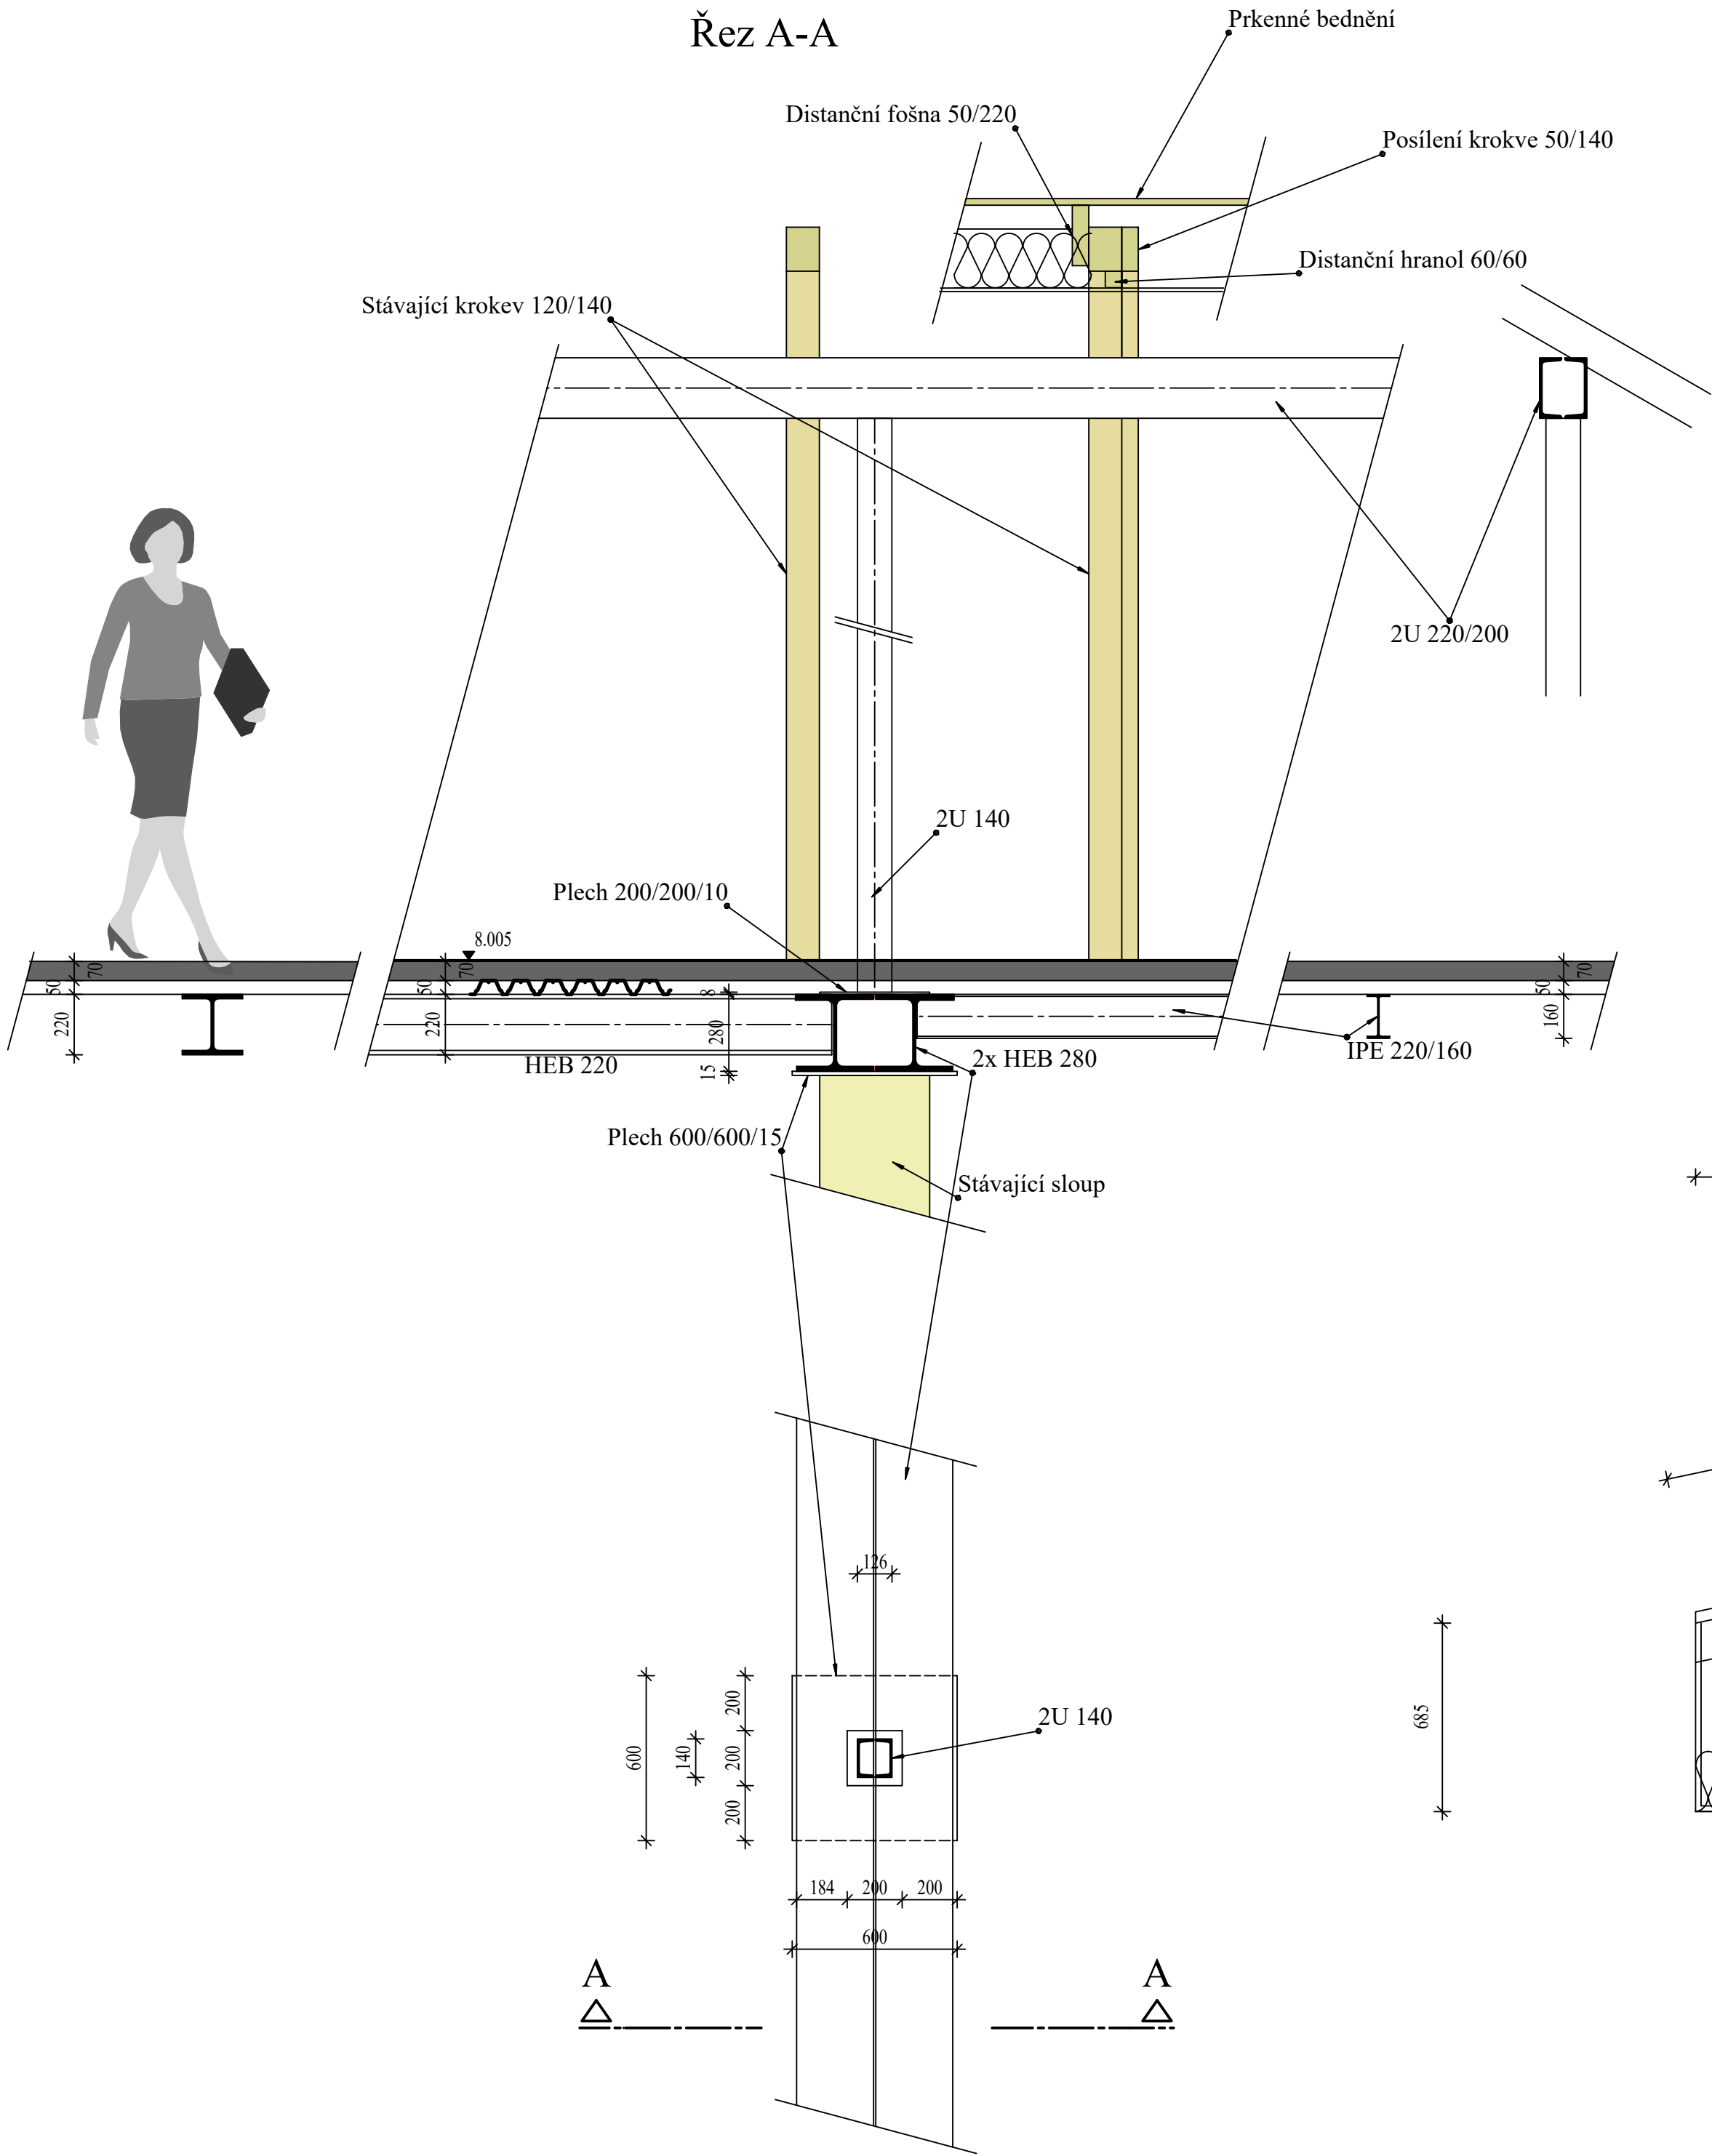

NOVÉ SCHODIŠTĚ 1:20

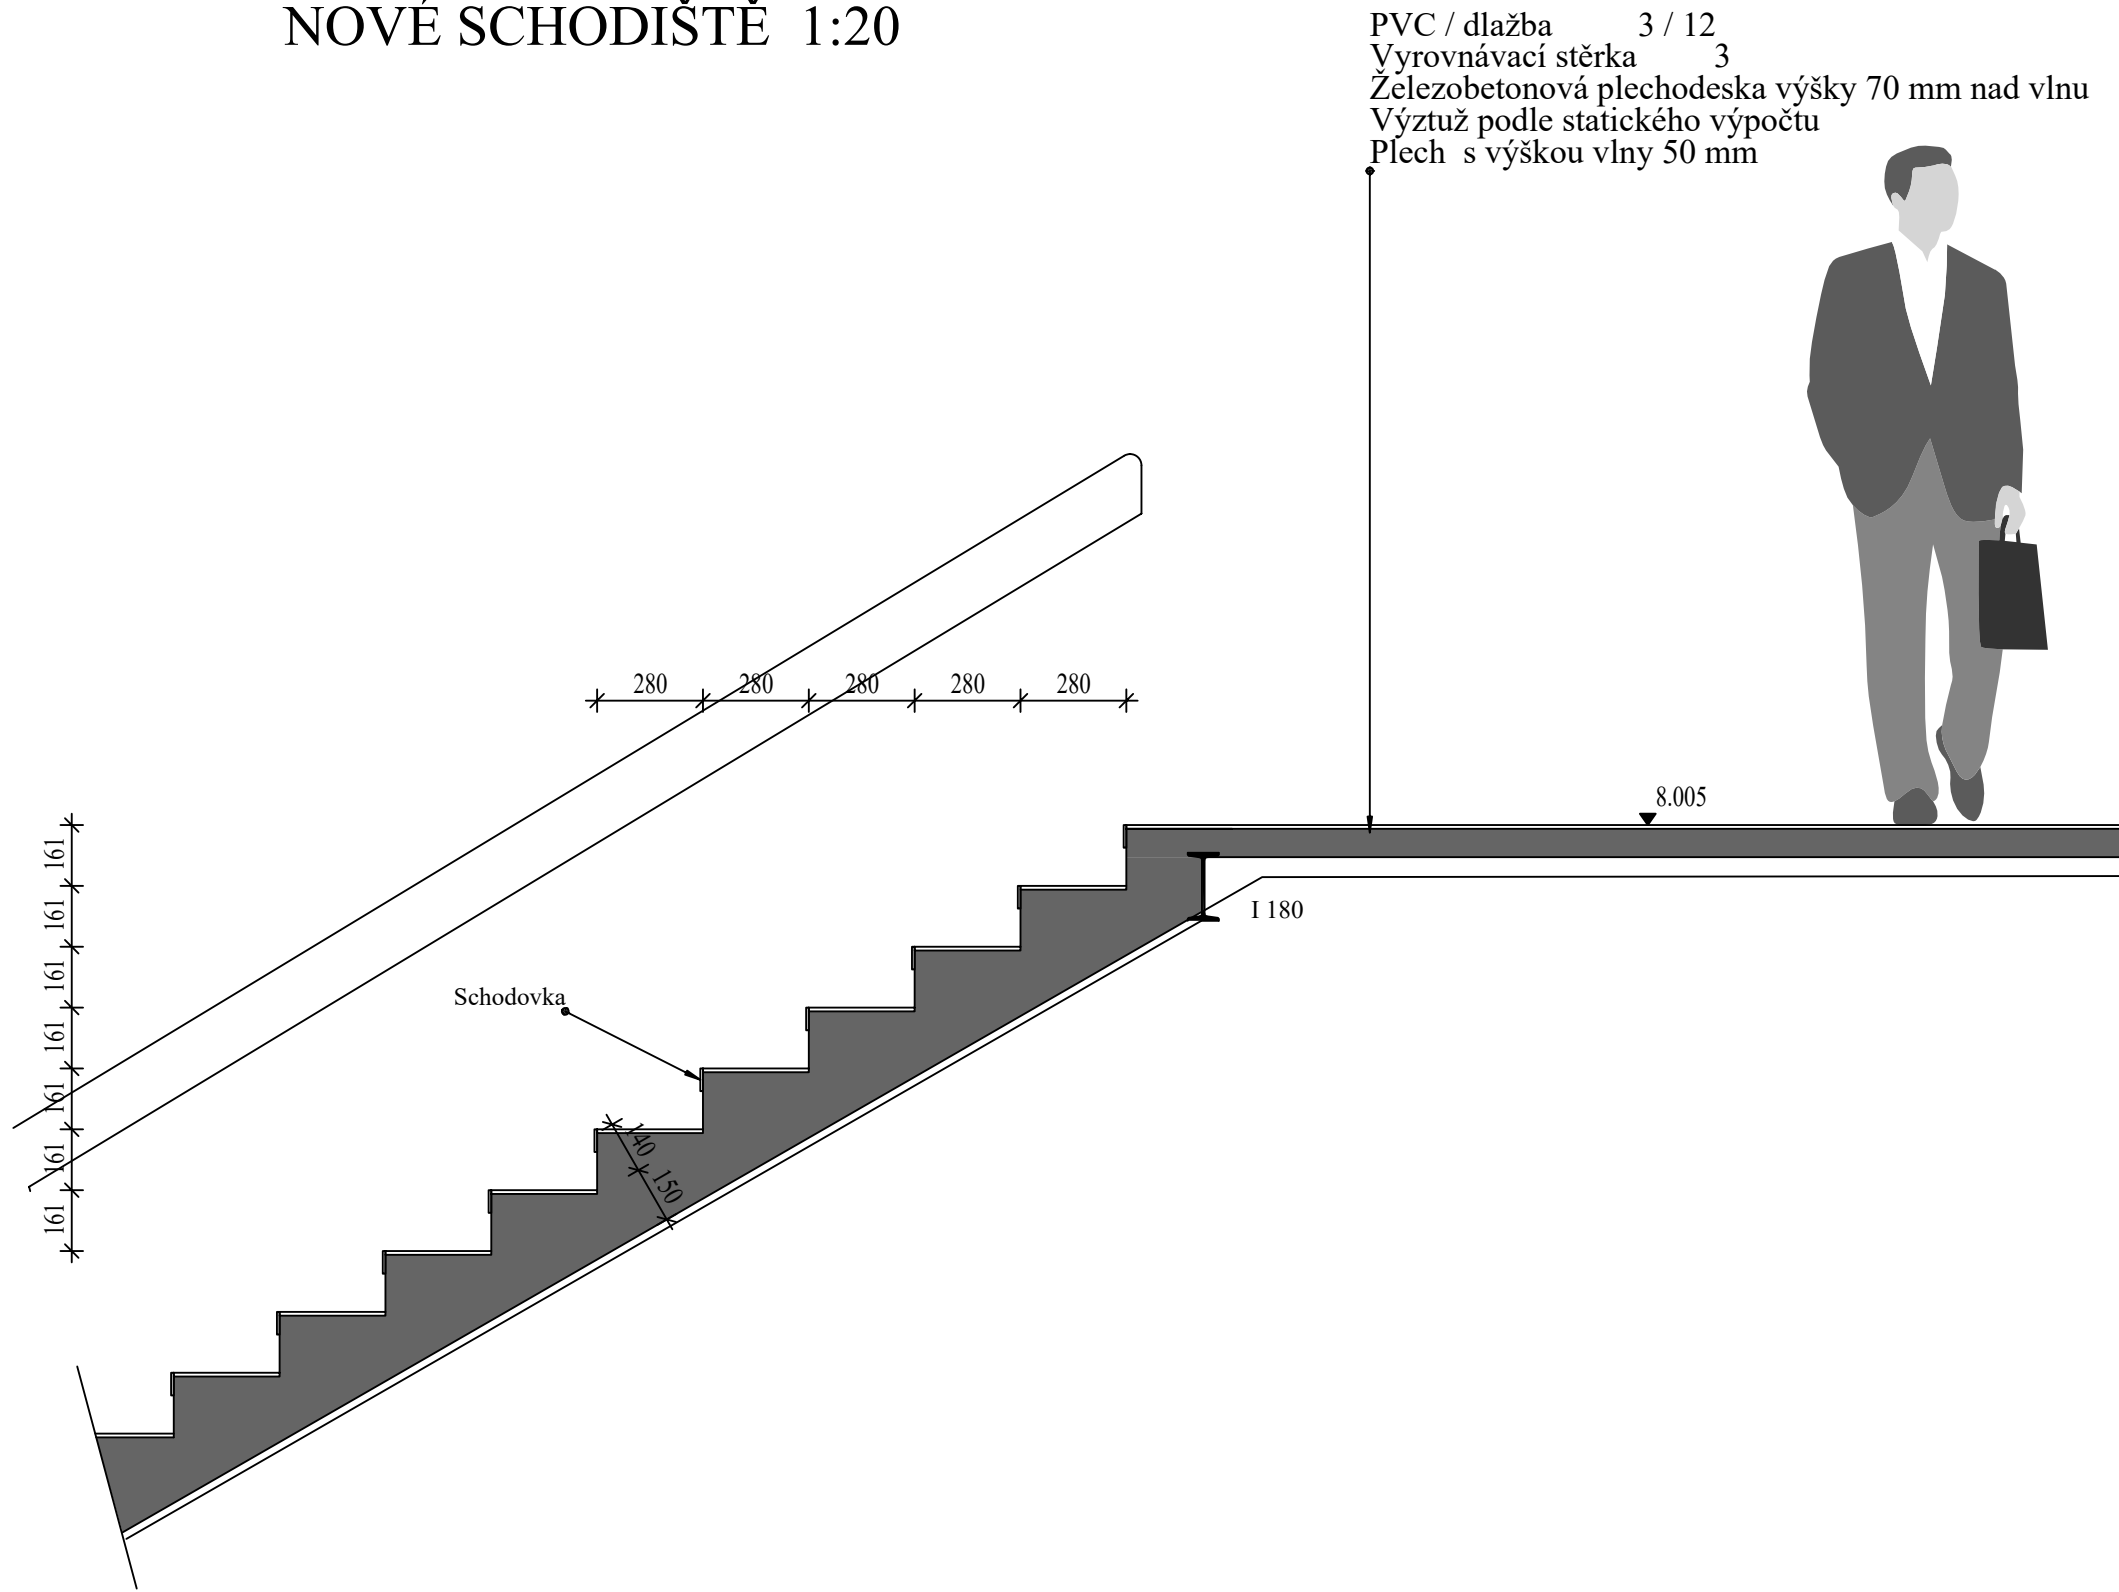

ZASTŘEŠENÍ SPOJOV. KRČKU

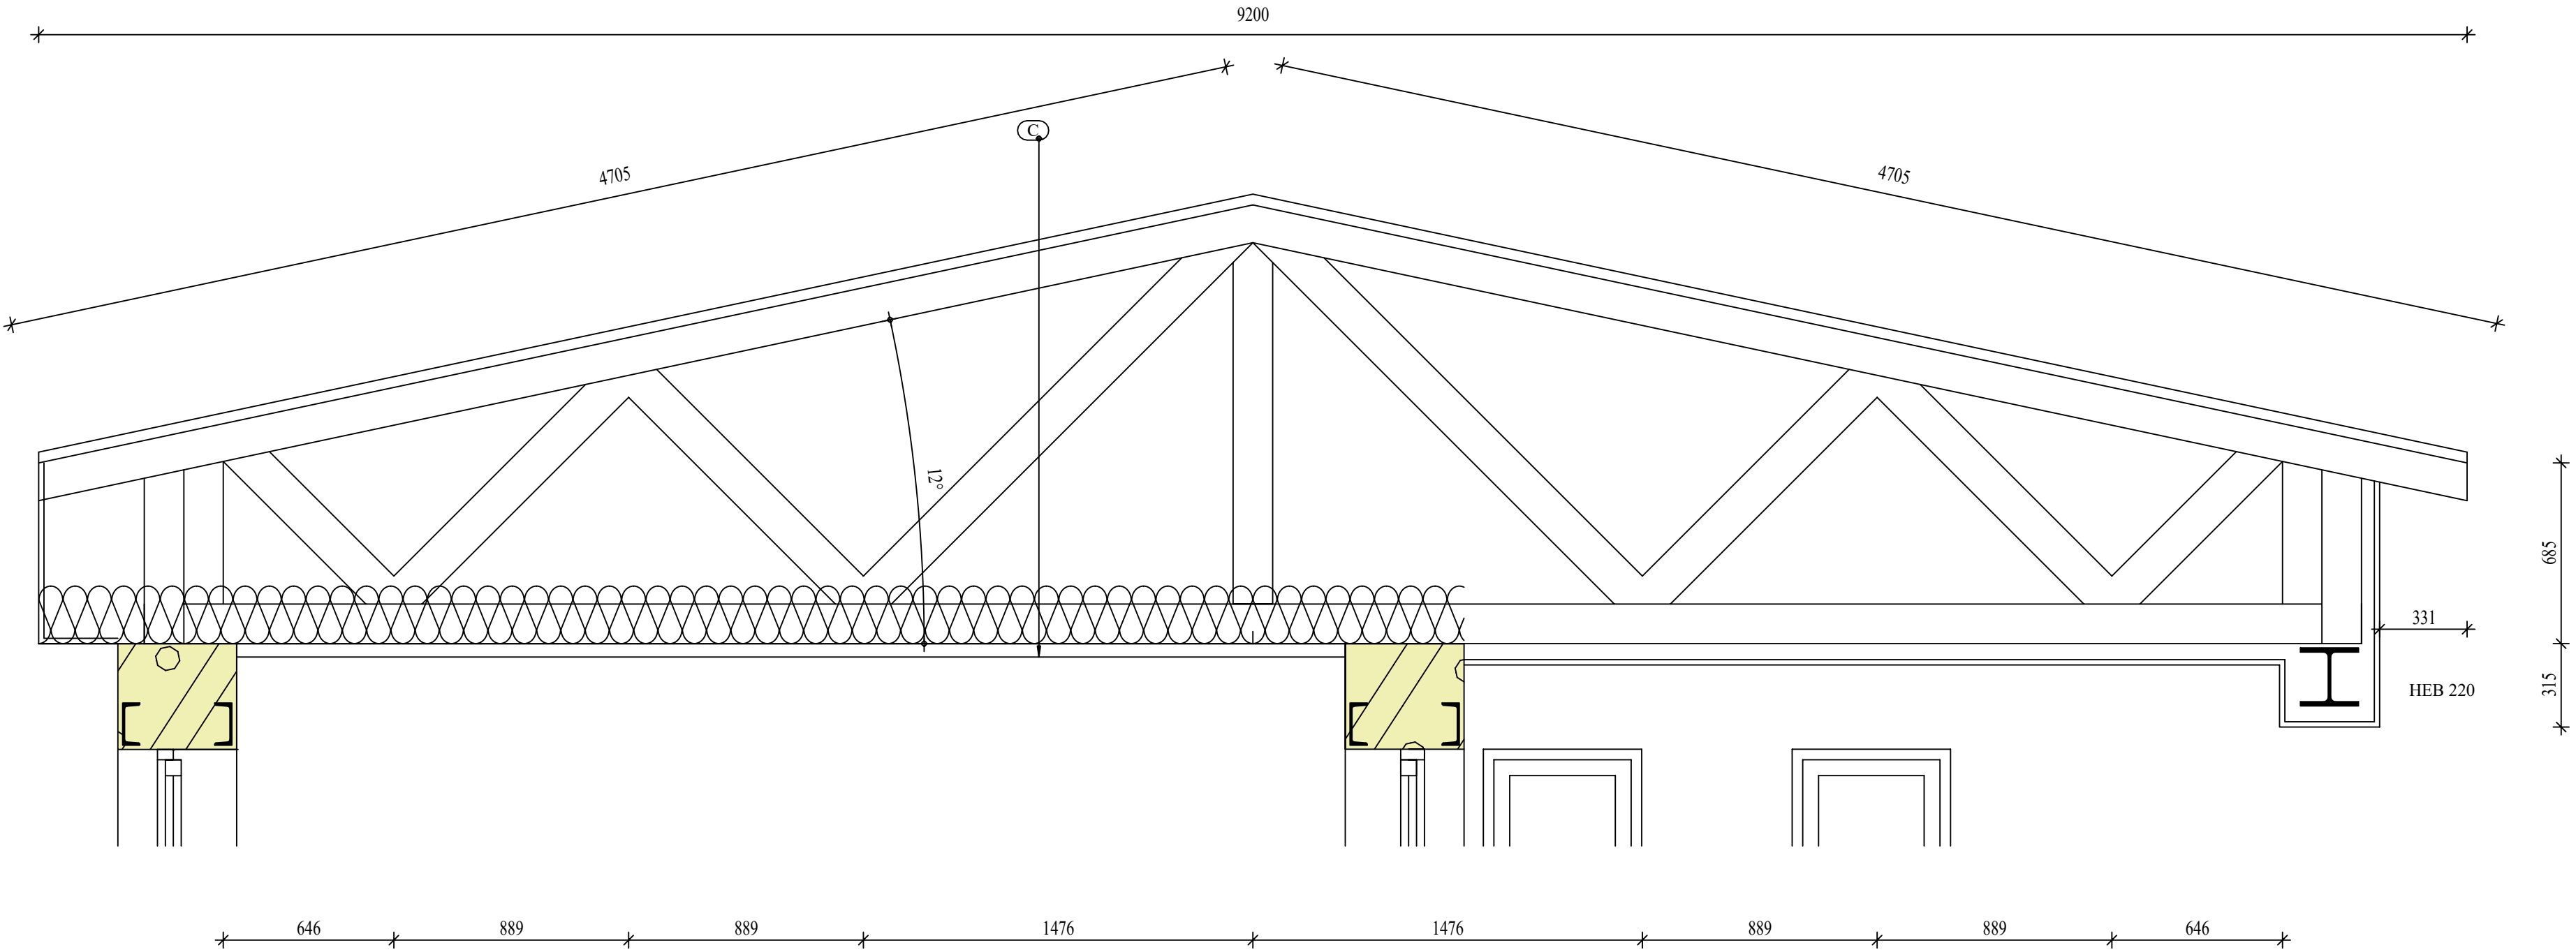

ING. ROMAN GAJDOŠ <i>gajdos</i> IČO 13845357		G.PROJEKT	
INVETSOR : Domov pro seniory v Perninku, p.o., Nádražní 268, Pernink		PSPUPEN	PSP
Vestavba v podstřešním prostoru pavilónu B, stavební úpravy vybraných pokojů a zázemí kuchyně		DATUM	10/2018
Domova pro seniory v Perninku, p. o.		ARCHIV. Č.	14/2018
DETAILY KONSTRUKCÍ		MĚŘITKO	1 : 20
			8