


IZOMETRIE POTRUBÍ, PAVILON "A", 1.NP - M 1:40

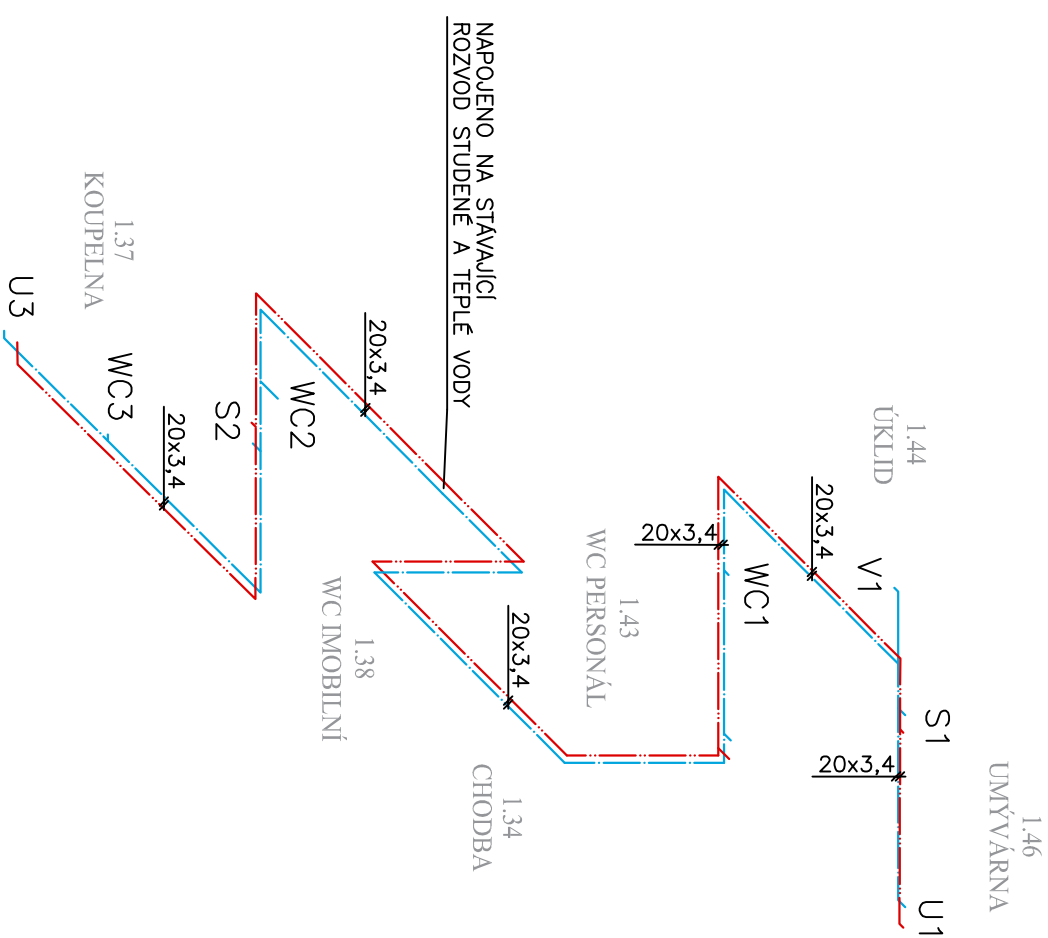


LEGENDA:

ZAŘIZOVACÍ PŘEDMĚTY:

- | | | |
|----|---|------------------|
| D | — | DŘEŽ |
| P | — | PISOAR |
| PK | — | PLYNOVÝ KOTEL |
| SV | — | SPRCHOVÁ VANIČKA |
| U | — | UMÝVADLO |
| V | — | VÝLEVKA |
| WC | — | TOALETA |
| ZV | — | ZÁSObNÍK VODY |

TRUBNÍ ROZVODY:

- STUDENÁ VODA
— TEPLÁ VODA
— KULOVÝ VENTIL

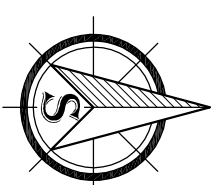


ING. ROMAN GAJDOŠ

finden

İÇÖ 13845357

INVESTOR: Domov pro seniory v Permniku p.o., Nadrazní 268, 362 36 Permnik

Vestavba v podstřešním prostoru povilonu B, stavební úpravy vybraných pokojů a zázemí kuchyně Domova pro seniory v Perninku, p.o.

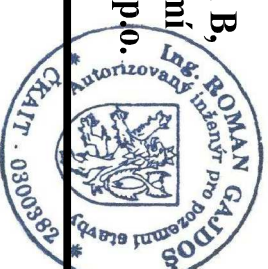

VNITŘNÍ VODOVOD

MĚŘÍTKO:
1:40

15

STUPĚŇ DPS

DATUM 2/2019

ARCHIV. Č. 1/2019

MĚŘÍTKO:
1:40

15