



PŘÍPOJOVACÍ POTRUBÍ PÁVILON "A", 2.NP - M 1:50

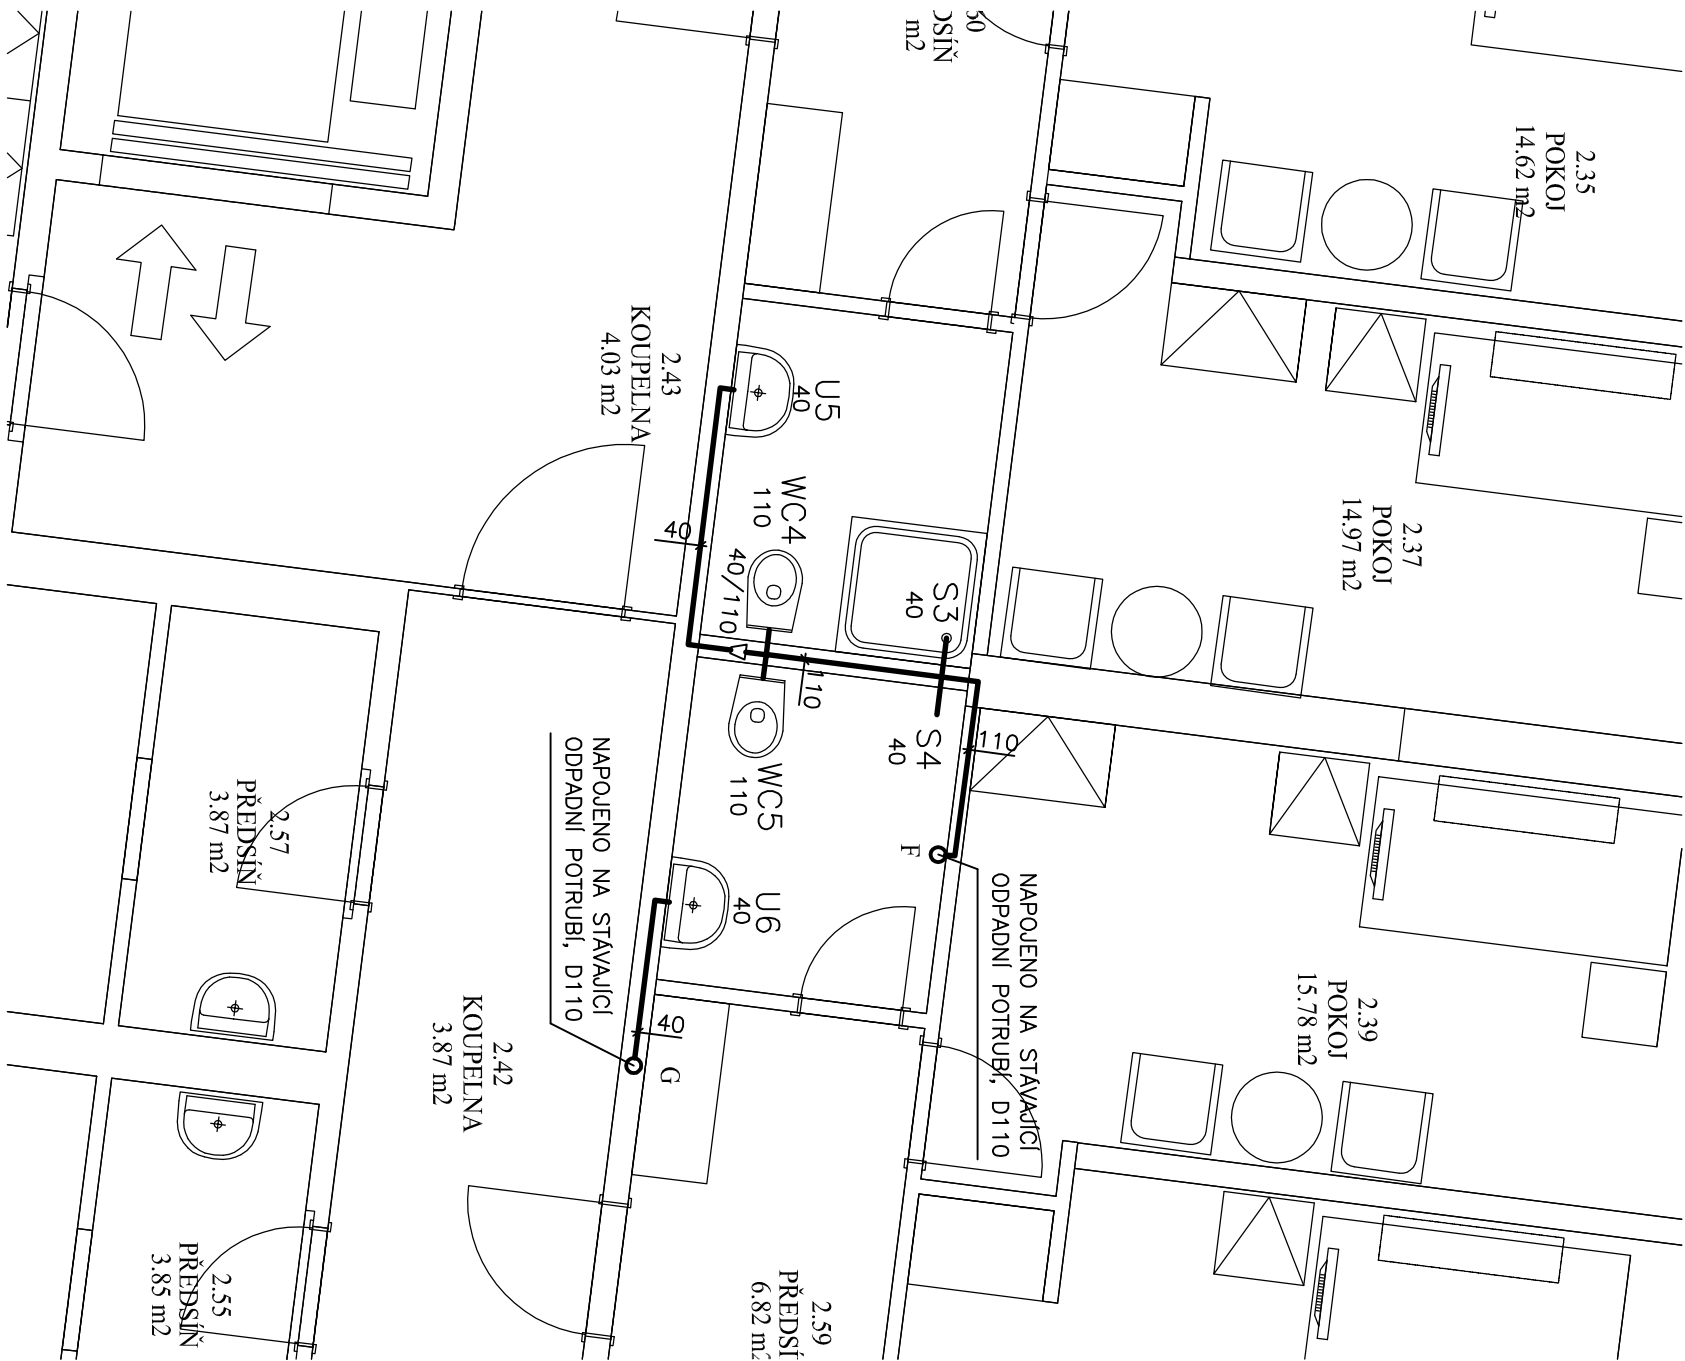

PŘÍPOJOVACÍ POTRUBÍ PÁVILON "B", 2.NP - M 1:50

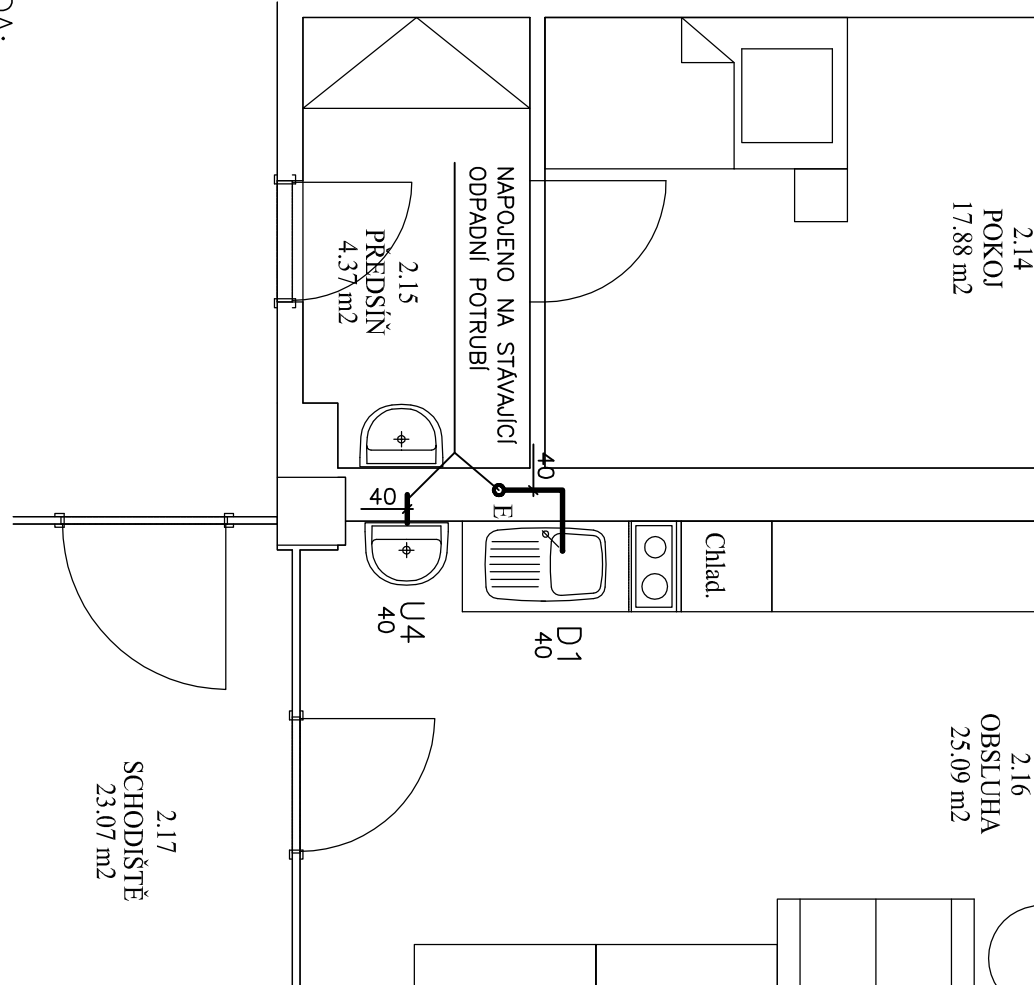


LEGENDA:

ZAŘIZOVACÍ PŘEDMĚTY:

- D – DŘEZ
- PK – PLYNOVÝ KOTEL
- S – SPRCHOVÁ VANIČKA
- U – UMÝVADLO
- V – VÝLEVKA
- WC – TOALETA
- ZV – ZÁSOBNIK VODY

TRUBNÍ ROZVODY:

- PP-HT ODPADNÍ POTRUBÍ

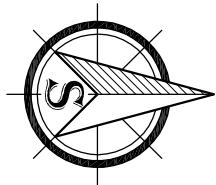

ING. ROMAN GAJDOŠ

INVESTOR : Domov pro seniory v Perninku p.o., Nádražní 268, 362 36 Pernink

Ing. ROMAN GAJDOŠ

Ing. autorizovaný inženýr pro pozemní stavby

ČKA17 - 0800382

13845357

STUPEŇ

DPS

DATUM

2/2019

ARCHIV. Č.

1/2019

MĚŘÍTKO:

1:50

3

Vnitřní kanalizace

Vestavba v podstřešním prostoru pavilónu B, stavební úpravy vybraných pokojů a zázemí kuchyně Domova pro seniory v Perninku, p.o.