


M. LÁZNĚ

KUCHYŇKA
ROZVADEČ ATS
TRASA ZALOHOVACÍ
MEZI ROZVADEČEM
HLAVNÍM A ATS
JE SKLZE ŽEŤ
KUCHYŇKA/CHODBA
cca 2 m

UMÍSTĚNÍ PŮVODNÍ DIESELAGREGÁTU
(NOVÝ NA STEJNÉ MÍSTO)

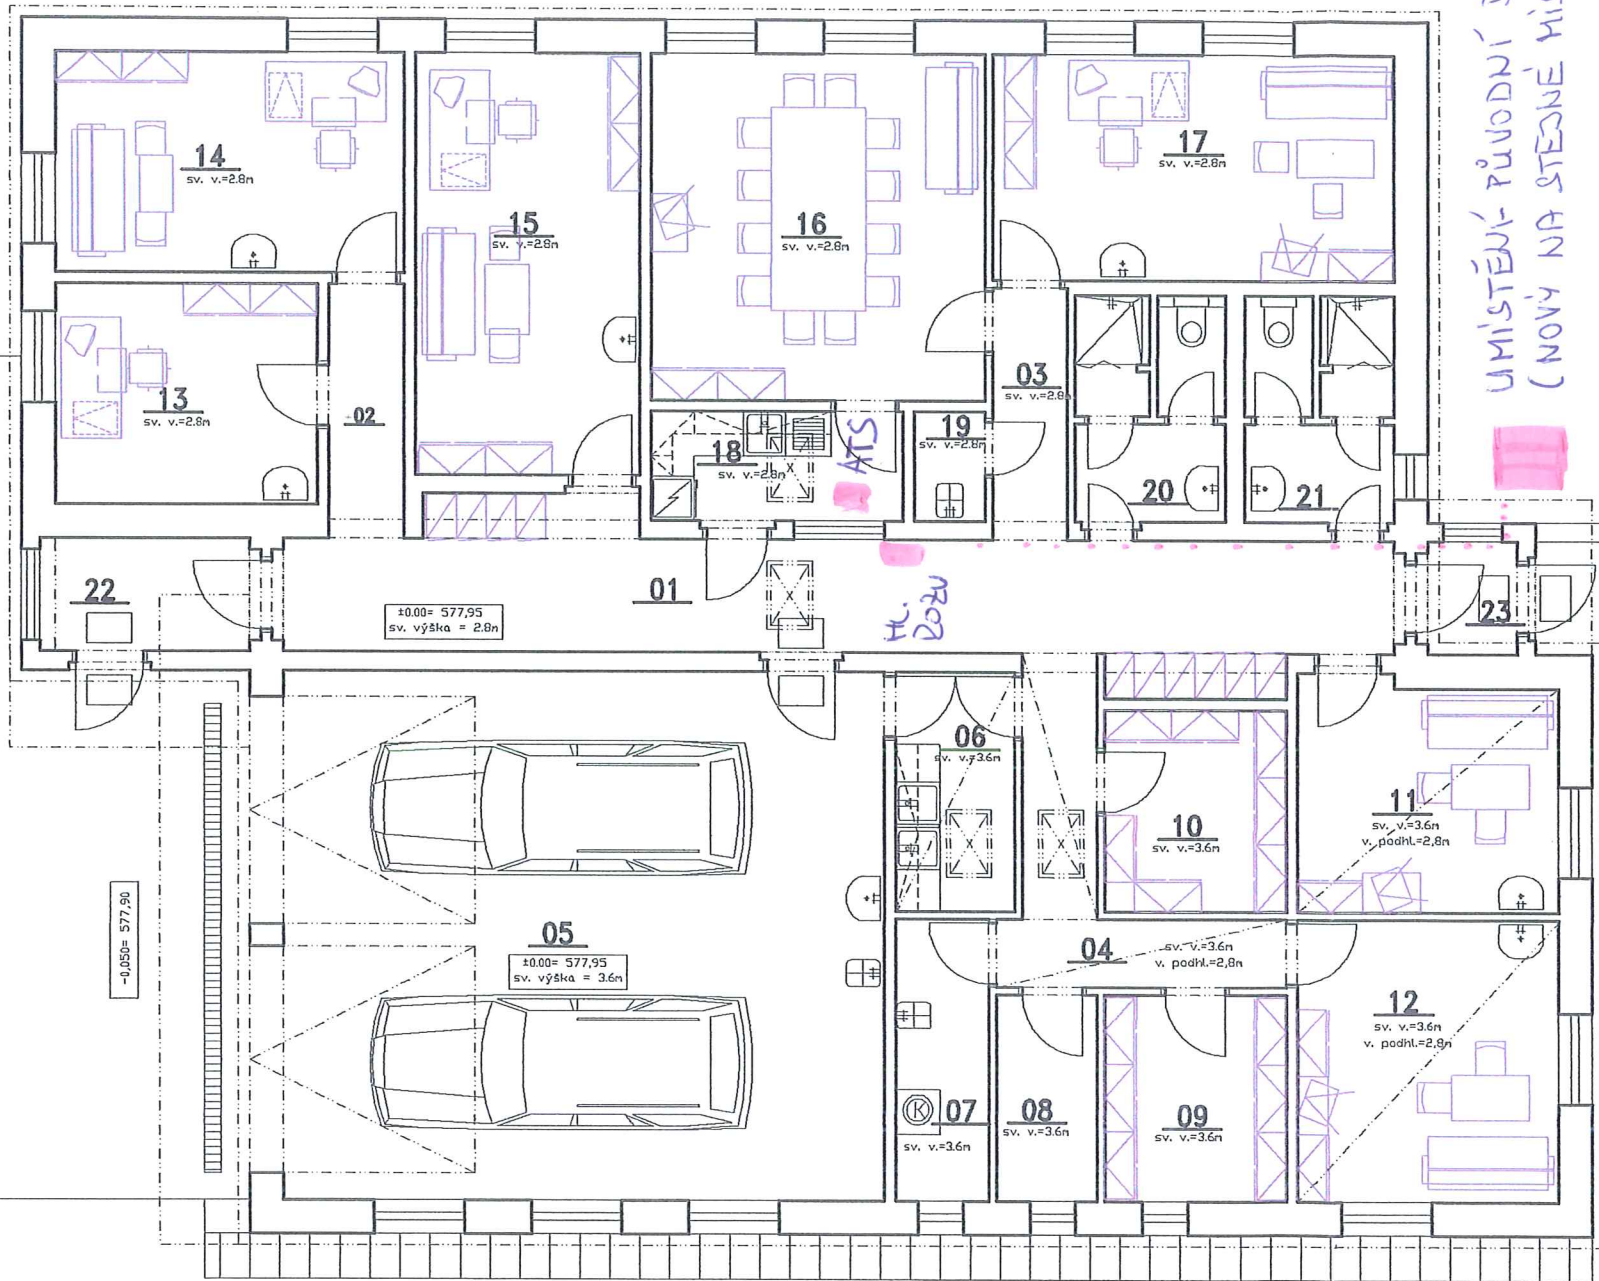

LEGENDA MÍSTNOSTÍ:

Ozn	Název	Plocha	Obvod	Podlaha	Omítka	Povrch	Podhled	Poznámka
01	chodba	25.81	35.89	keramická dlažba	vápenocementová	mábo + omývatelný náter do 2m		keramický sádk
02	chodba	3.37	8.75	keramická dlažba	vápenocementová	mábo + omývatelný náter do 2m		keramický sádk
03	chodba	4.02	9.10	keramická dlažba	vápenocementová	mábo + omývatelný náter do 2m		keramický sádk
04	chodba	6.98	16.54	keramická dlažba	vápenocementová	mábo + omývatelný náter do 2m	sádkartanový	keramický sádk
05	garáž	56.00	30.00	přímýslavá litá dlat.	vápenocementová	mábo + omývatelný náter do 2m		
06	čističi místnost	5.07	9.54	keramická dlažba	vápenocementová	mábo + keramický obklad do 2m	sádkartanový	keramický sádk
07	kolekna + úřad	4.54	10.55	keramická dlažba	vápenocementová	mábo + omývatelný náter do 2m		keramický sádk
08	sklad kyslíku	3.69	8.16	keramická dlažba	vápenocementová	mábo + omývatelný náter do 2m		keramický sádk
09	sklad špinavého prádla	6.55	10.26	keramická dlažba	vápenocementová	mábo + omývatelný náter do 2m		keramický sádk
10	sklad zdravotnického materiálu	6.41	10.14	keramická dlažba	vápenocementová	mábo + omývatelný náter do 2m		keramický sádk
11	pokoj číslo 1	10.75	13.54	koberce	vápenocementová	mábo + ker. obklad za umyvadlem do 1.5m	sádkartanový	kobercový sádk
12	pokoj číslo 2	13.06	14.46	koberce	vápenocementová	mábo + ker. obklad za umyvadlem do 1.5m	sádkartanový	kobercový sádk
13	kancelář	10.24	12.85	koberce	vápenocementová	mábo + ker. obklad za umyvadlem do 1.5m		kobercový sádk
14	sestera 1	13.60	15.15	koberce	vápenocementová	mábo + ker. obklad za umyvadlem do 1.5m		kobercový sádk
15	sestera 2	16.52	17.10	koberce	vápenocementová	mábo + ker. obklad za umyvadlem do 1.5m		kobercový sádk
16	společenská místnost	20.47	18.10	koberce	vápenocementová	mábo + ker. obklad za umyvadlem do 1.5m		kobercový sádk
17	vedoucí lékař	15.75	16.50	koberce	vápenocementová	mábo + ker. obklad za umyvadlem do 1.5m		kobercový sádk
18	čajovná kuchylna	4.96	9.80	keramická dlažba	vápenocementová	mábo + ker. obklad za linkou (0.85 - 1.45m)	sádkartanový	keramický sádk
19	úřad	1.38	4.80	keramická dlažba	vápenocementová	mábo + ker. obklad do 1.5m		keramický sádk
20	soz. zařízení muži + WC	5.7	17.0	keramická dlažba	vápenocementová	ker. obklad do 2m		
21	soz. zařízení ženy + WC	5.7	17.0	keramická dlažba	vápenocementová	ker. obklad do 2m		
22	zábavčí	4.2	8.6	keramická dlažba	vápenocementová	mábo		keramický sádk
23	zábavčí	1.8	5.4	keramická dlažba	vápenocementová	mábo		keramický sádk

LEGENDA MATERIÁLŮ

±0.00= 577,95



d plus		generální projektant: projektová a inženýrská a.s. Praha 8 – Karlín, Sokolovská 16/45A, tel. 221 873 111	
Hlavní inženýr projektu: Ing. Josef KRČIN		Hlavní architekt projektu: Ing. arch. Vít Paloch	
JR GROUP PLUS a.s. zpracovatel dokumentace JRgroup@jrgroup.cz www.jrgroup.cz		stavební, projektová a inž. společnost Dubčeská 6, Praha 10, 100 00 tel./fax: 274 783 174 tel./fax: 274 782 316	
Investor: ZZS CHEB, K NEMOCNICI 17, 350 05 CHEB		B.1 - STAVEBNÍ ČÁST	
Zakázka: VÝJEZDOVÉ STANOVISŤE ZZS CHEB V MAR. LÁZNÍCH		Výpracoval: Zodp. projektant: Kreall:	
Místo stavby: AREÁL MĚSTSKÉ NEMOCNICE V MAR. LÁZNÍCH ČÍSLO PARCELY 1986, K.Ú. ÚŠOVICE		Ing. arch. Vít Paloch Ing. Jan Janeta Ing. M. Dvořáková	
Obec:		Datum: 05/2004	
Návrh zařízení nábytkem		Stupeň: územní řízení a stavební povolení	
		Číslo zakázky: 2023-04-01-00	
		Počet formátů A4: 2	
		Měřítko: 100	
		Č. přílohy: B1.9	
		Č. par: 3	