


LEGENDA:

E Expanzní nádoba 10 l  
(integrovaná v kotli)

OT      připojení otopných těles

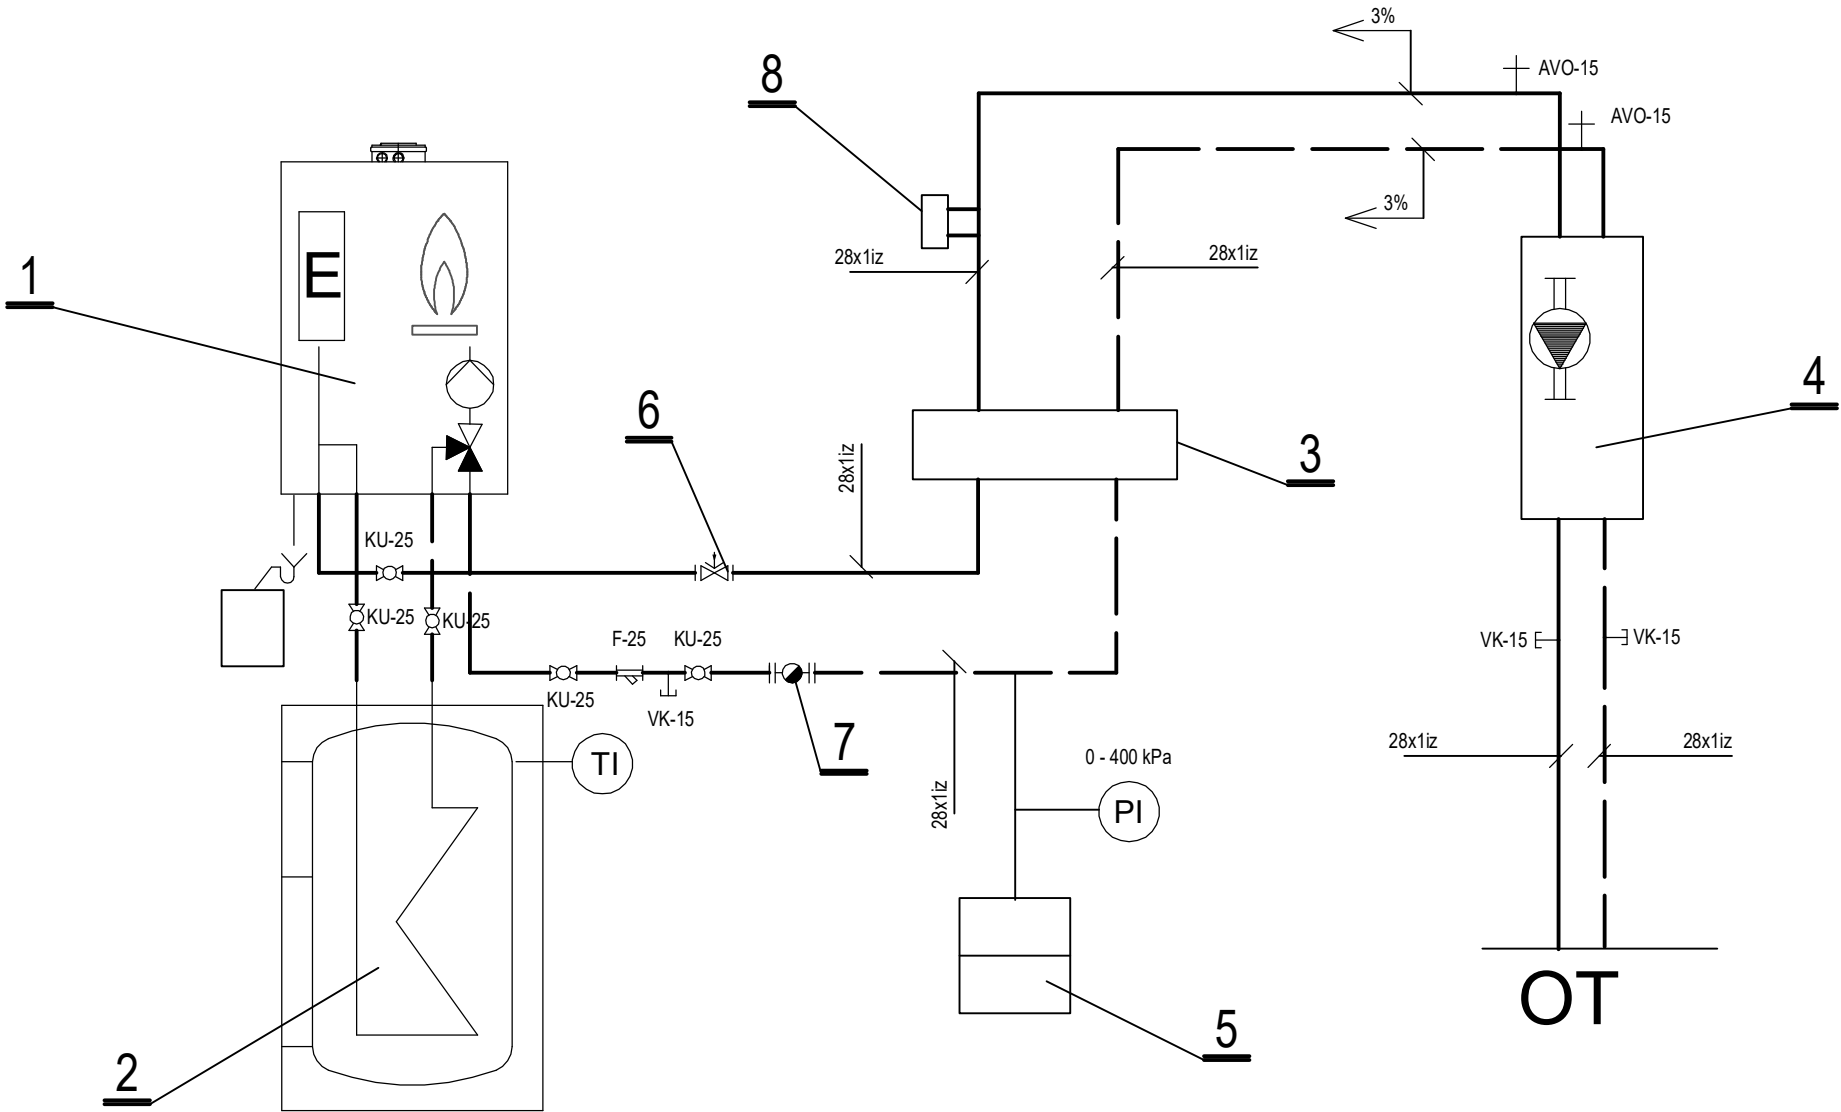

Číslo pozice	Název zařízení	Příkon [kW/V]	Hmotnost [kg]	Množství [ks]
1	Plynový kondenzační kotel o výkonu 26 kW rozměry (DxŠxV)=360x450x850 mm s expanzní nádobou 10 l	0,095/230	43	1
2	Zásobníkový ohřívač TV rozměry (DxV)=596x914 mm, objem = 120 l		75	1
3	Hydraulický oddělovač DN 20 do 50 kW		15	1
4	Čerpadlová nesměšovací skupina s oběhovým čerpadlem 800 kg/h 50 kPa	0,1/230	15	1
5	Expanzní nádoba s membránou objem 18 l		3	1
6	Odplyňvač DN 25		5	1
7	Odstaňvač nečistot DN 25		5	1
8	Pojistka proti nedostatku vody		5	1

ZODPOVĚDNÝ PROJEKTANT: Pavel Tezaur		GENERÁLNÍ PROJEKTANT: Ing. Roman Gajdoš		<div>Pavel TEZAUR</div> <div>Projektant vytápění a vzduchotechniky</div> <div>Majakovského 10, Karlovy Vary</div> <div>IČ: 44662912</div> <div>Tel: 604454934; email: tezaup@seznam.cz</div>	
INVESTOR: Domov pro seniory v Perninku, p. o., Nádražní 268, Pernink					
MÍSTO STAVBY: Nádražní 268, Pernink				Tel: 604454934; email: tezaup@seznam.cz	
				FORMÁT:	2 A4
AKCE: Vestavba v podstřešním prostoru pavilonu B, stavební úpravy vybraných pokojů a zázemí kuchyně Domova pro seniory v Perninku, p. o.				DATUM:	03/2019
				STUPEŇ PD:	
				ZAKÁZKA ČÍSLO:	
				ARCHIVNÍ ČÍSLO:	
ČÁST: D.1.4.d Zařízení vytápění, vzduchotechniky				NÁZEV:	
VÝKRES: Schéma zapojení kotle - vytápění				MĚŘITKO:	Č. VÝKRESU: 2.5