


SVISLÉ POTRUBÍ, 3.NP - M 1:40

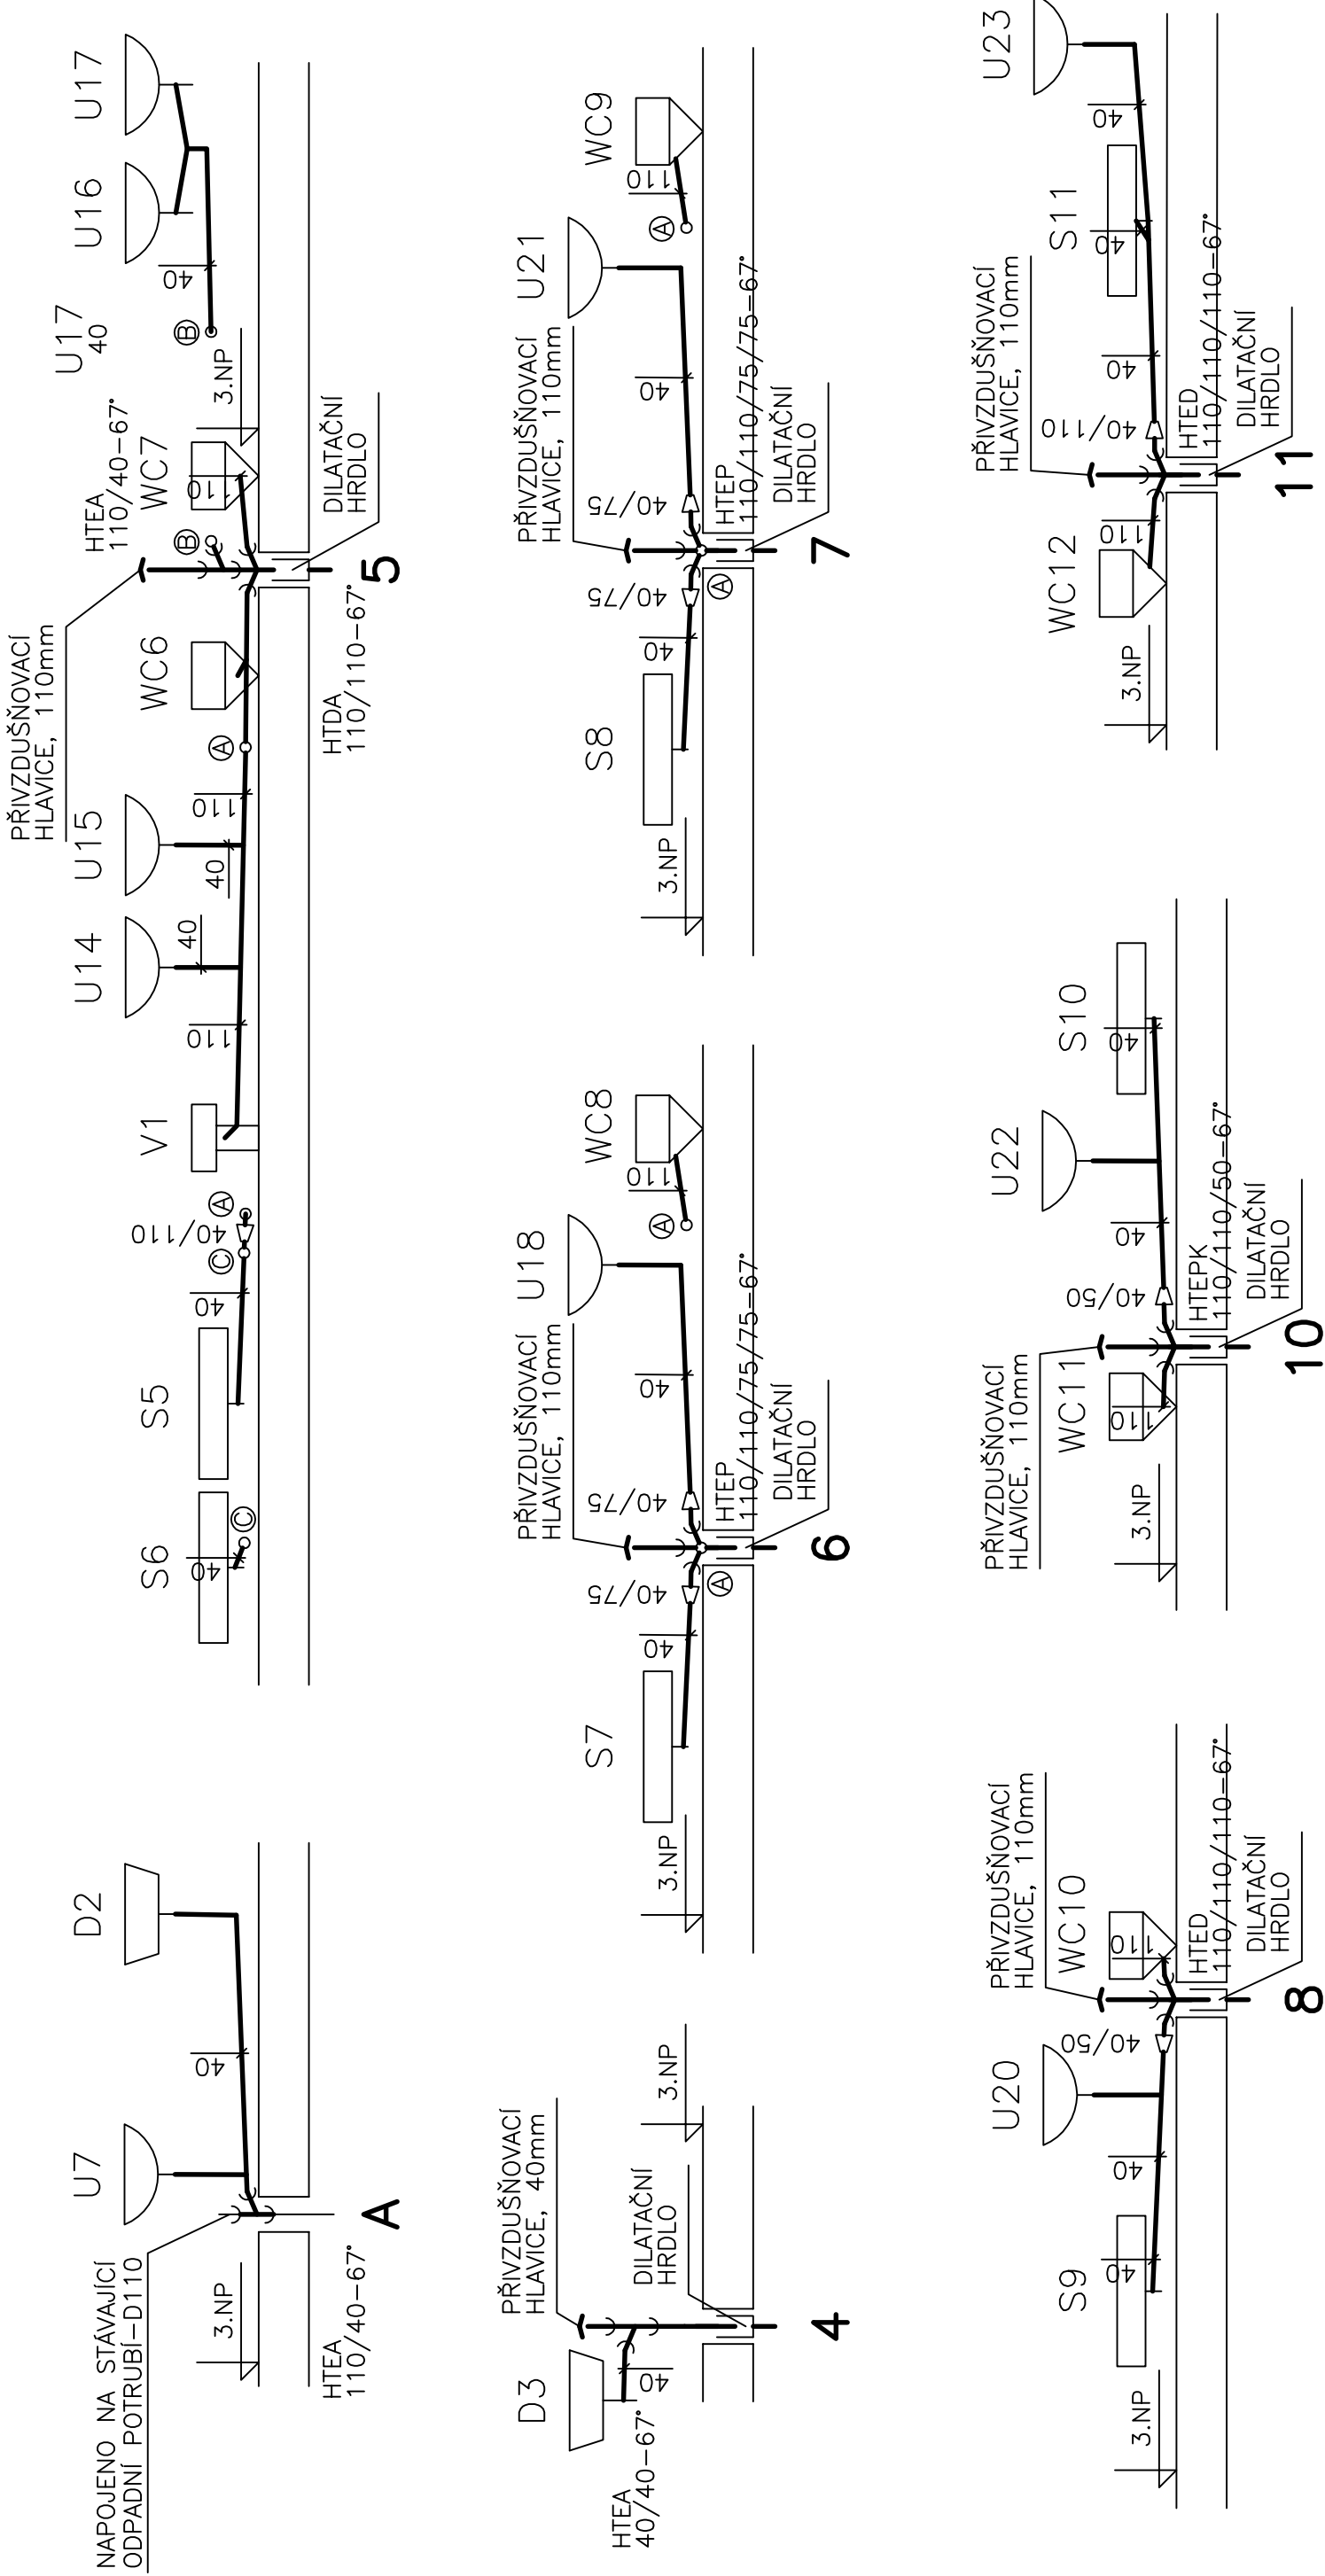


LEGENDA:

- ZAŘIZOVACÍ PŘEDMĚTY:
- D – DŘEZ
  - PK – PLYNOVÝ KOTEL
  - S – SPRCHOVÁ VANIČKA
  - U – UMYVADLO
  - V – VÝLEVKA
  - WC – TOALETA
  - ZV – ZASOBNÍK VODY

TRUBNÍ ROZVODY:

- PP-HT ODPADNÍ POTRUBÍ

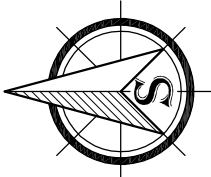

ING. ROMAN GAJDOŠ *Ing. Ga* IČO 13845357

INVESTOR : Domov pro seniory v Perninku p.o., Nádražní 268, 362 36 Pernink



Vestavba v podstřešním prostoru povilónu B,  
stavební úpravy vybraných pokojů a zázemí  
kuchyně Domova pro seniory v Perninku, p.o.

VNITŘNÍ KANALIZACE

STUPEŇ	DPS
DATUM	2/2019
ARCHIV. Č.	1/2019
MĚŘÍTKO:	1:40
	8