
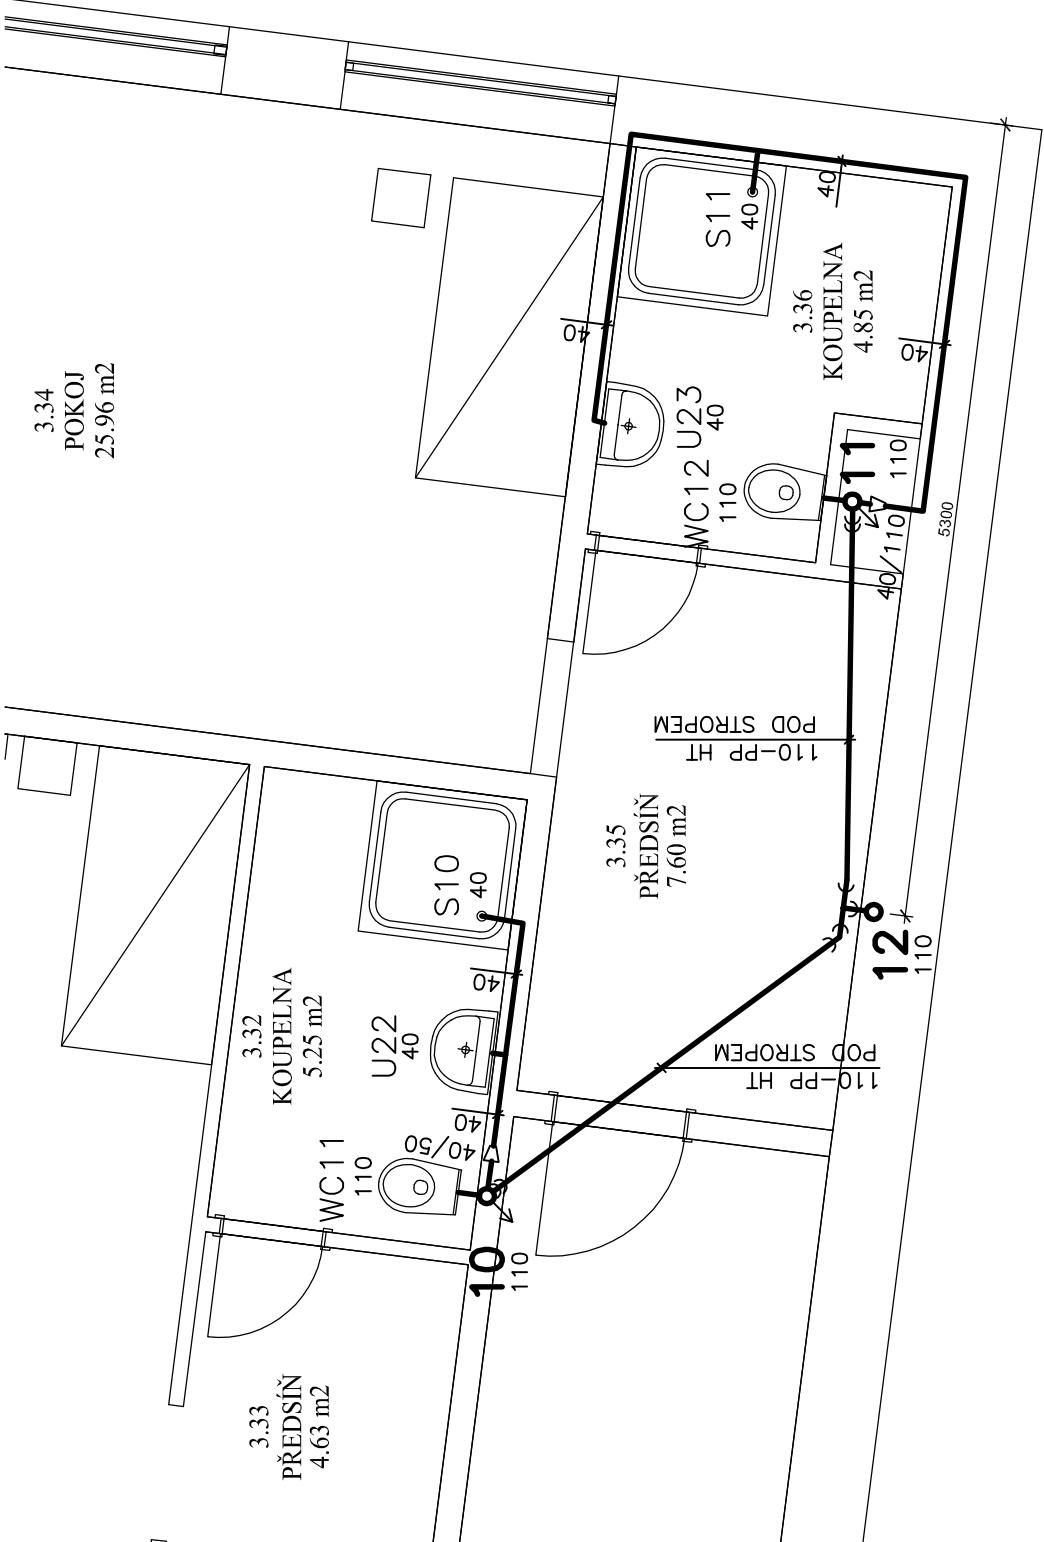


PŘIPOJOVACÍ POTRUBÍ, PAVILON "A", 3.NP - M 1:50

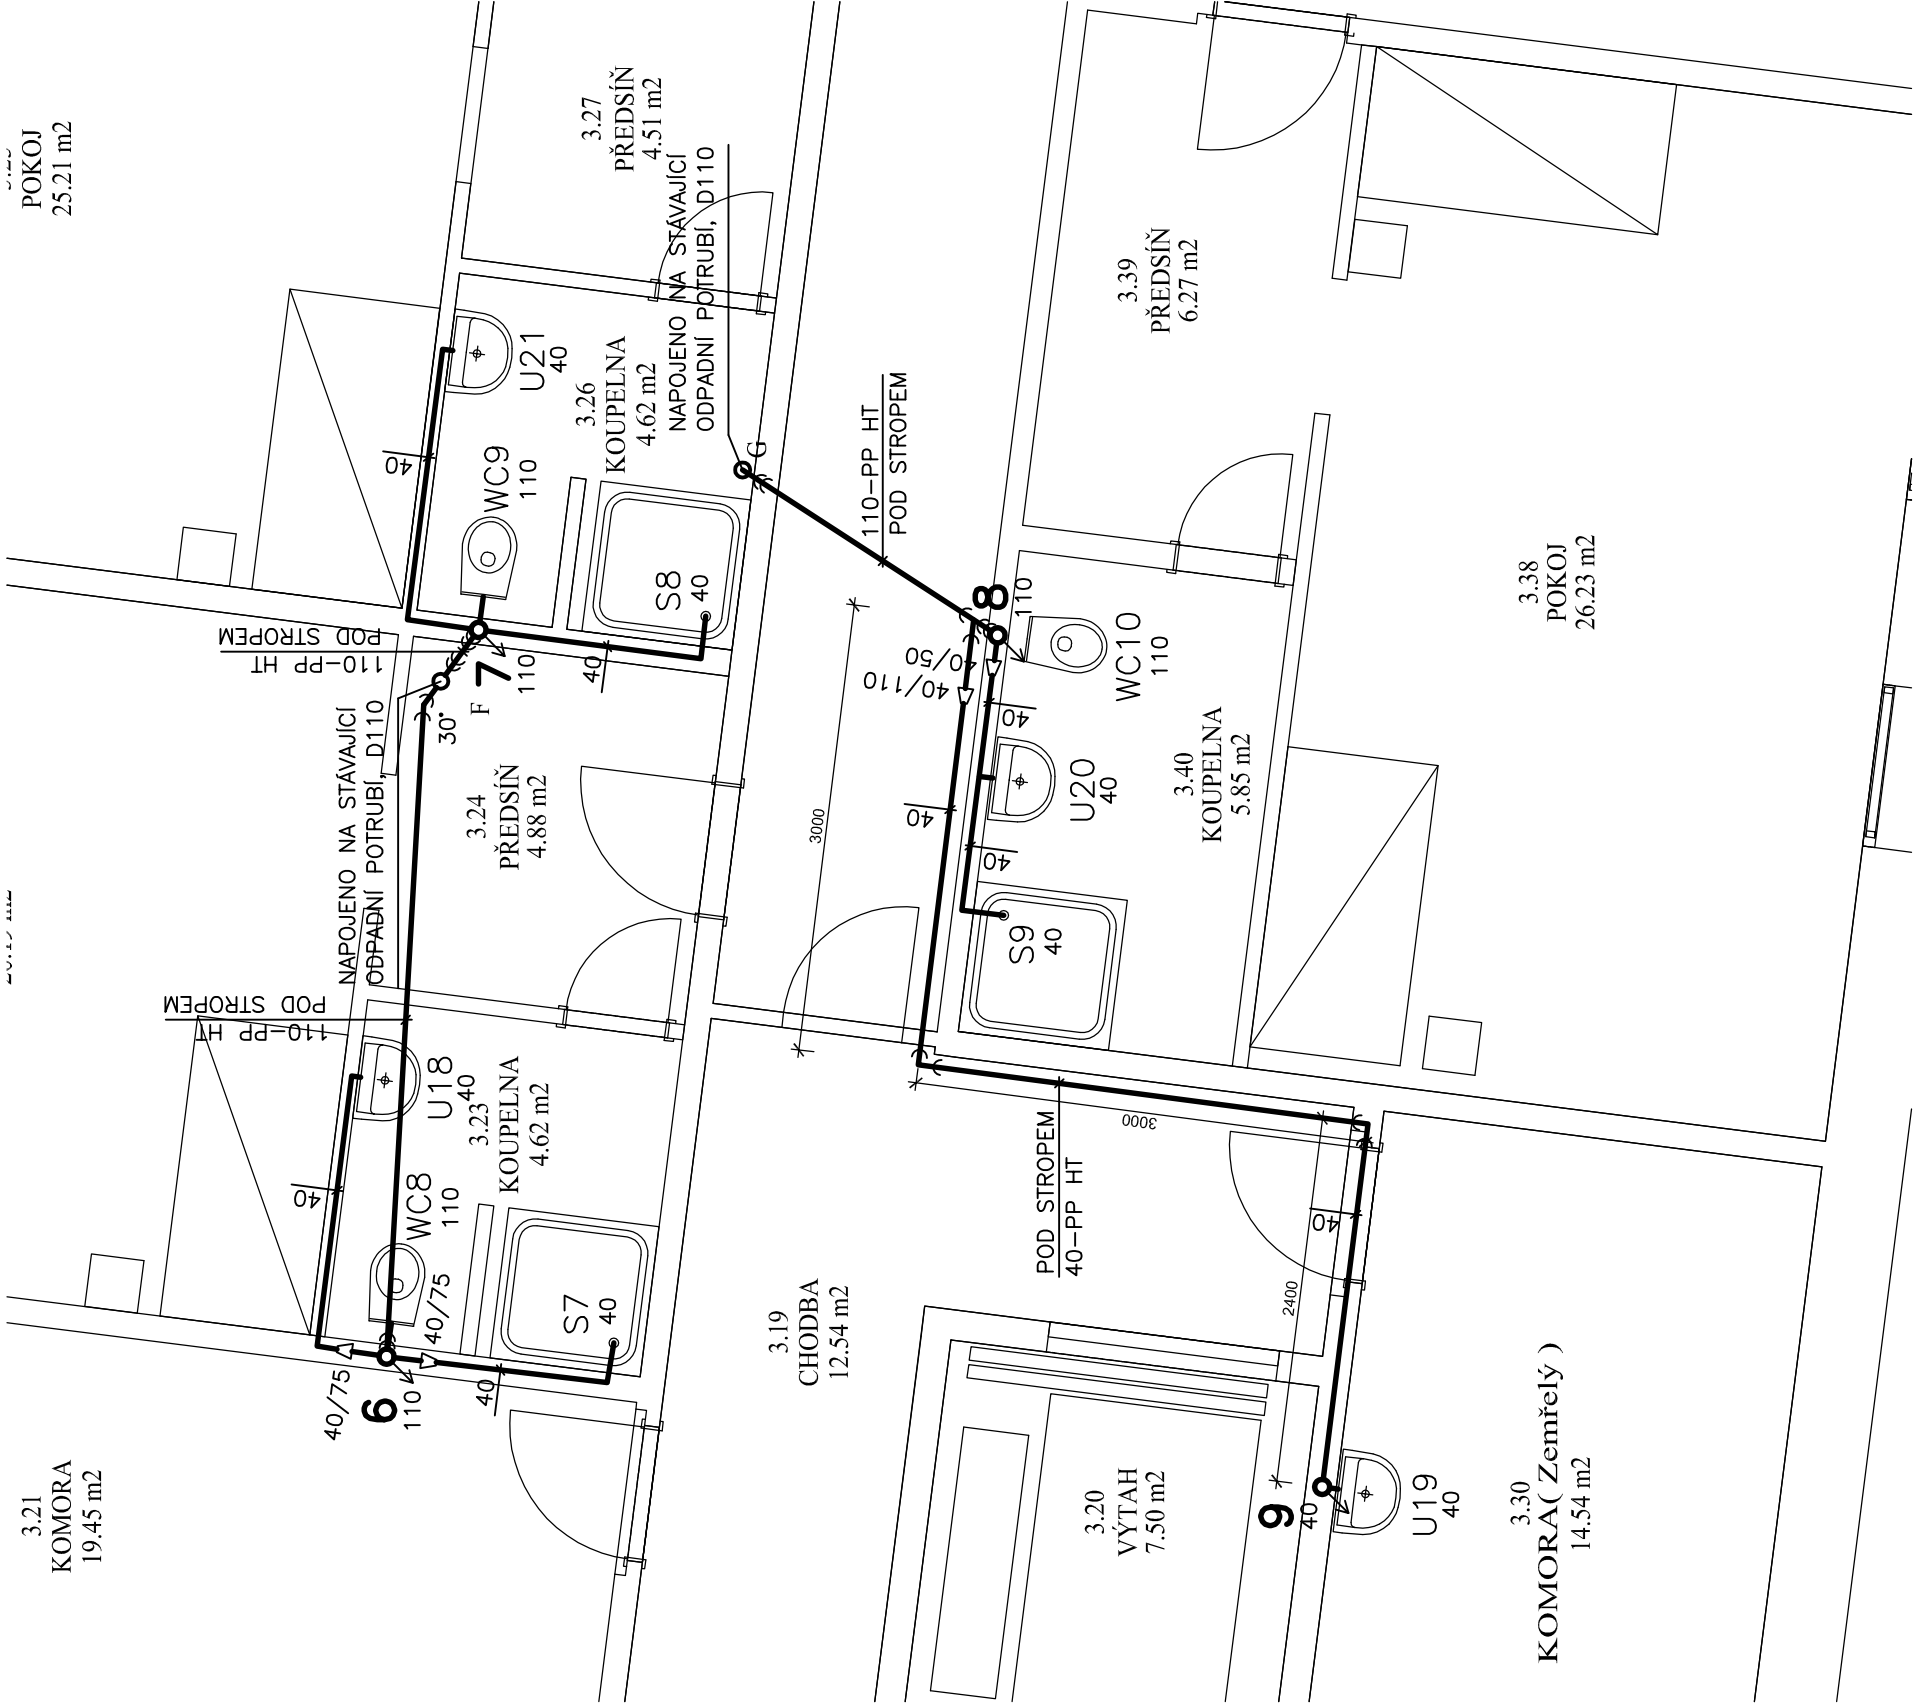


LEGENDA:

ZAŘIZOVACÍ PŘEDMĚTY:

- D – DŘEZ
- PK – PLYNOVÝ KOTEL
- S – SPRCHOVÁ VANIČKA
- U – UMYVADLO
- V – VÝLEVKA
- WC – TOALETA
- ZV – ZÁSOBNÍK VODY

TRUBNÍ ROZVODY:

- PP-HT ODPADNÍ POTRUBÍ

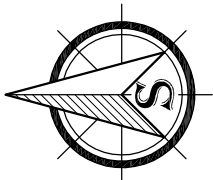

3.30  
KOMORA( Zemřelý )  
14.54 m2

3.38  
POKOJ  
26.23 m2

ING. ROMAN GAJDOŠ *gajdos* IČO 13845357



INVESTOR : Domov pro seniory v Perninku p.o., Nádražní 268, 362 36 Pernink

Ing. ROMAN GAJDOŠ  
Inženýrský ústav pro pozemní stavbu  
ČKAIT · 2680000

STUPEŇ DPS

DATUM 2/2019

ARCHIV. Č. 1/2019

MĚŘÍTKO: 1:50

**Vestavba v podstřešním prostotu povilónu B, stavební úpravy vybraných pokojů a zázemí kuchyně Domova pro seniory v Perninku, p.o.**

**VNITŘNÍ KANALIZACE**

5