
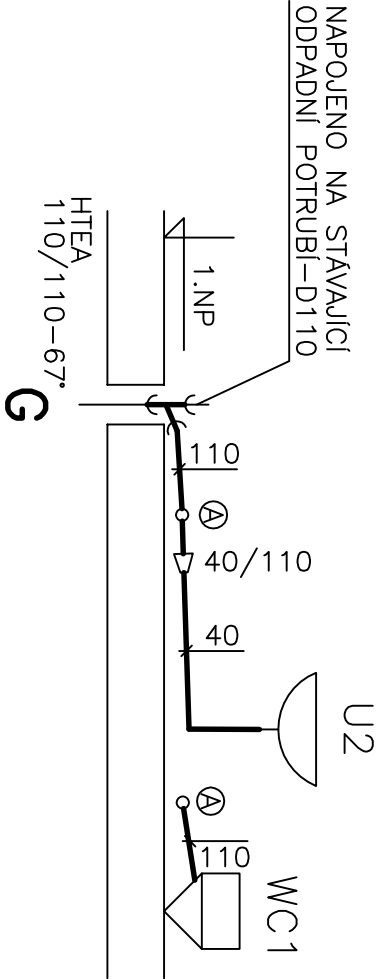
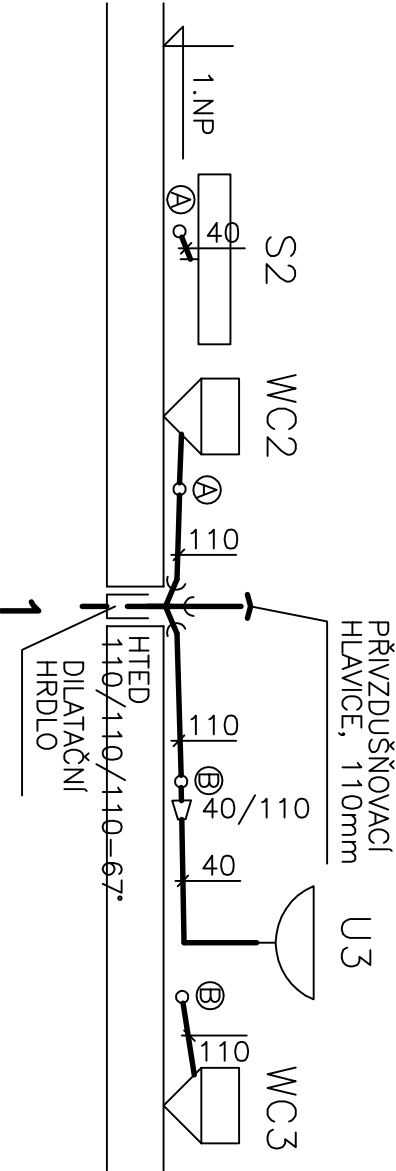


SVISLÉ POTRUBÍ, PAVILON "A", 1.NP - M 1:40

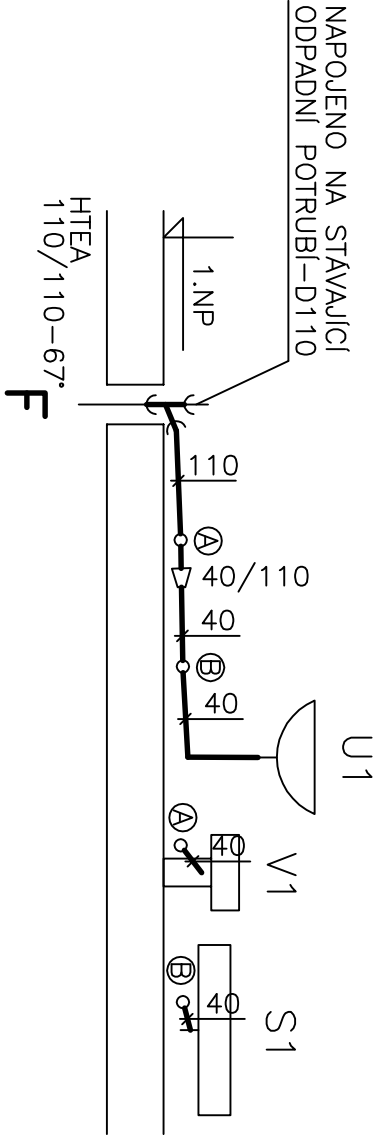


LEGENDA:

ZAŘIZOVACÍ PŘEDMĚTY:

- D – DŘEZ
- PK – PLYNOVÝ KOTEL
- S – SPRCHOVÁ VANIČKA
- U – UMÝVADLO
- V – VÝLEVKA
- WC – TOALETA
- ZV – ZÁSObNÍK VODY

TRUBNÍ ROZVODY:

- PP-HT ODPADNÍ POTRUBÍ

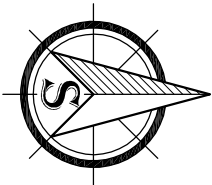

ING. ROMAN GAJDOŠ

INVESTOR : Domov pro seniory v Perninku p.o., Nádražní 268, 362 36 Pernink

Ing. ROMAN GAJDOŠ

Autorizovaný inženýr pro pozemní stavby

ČKA 17 . 0800882

13845357

STUPEŇ

DPS

DATUM

2/2019

ARCHIV. Č.

1/2019

MĚŘÍTKO:

1:40

6