
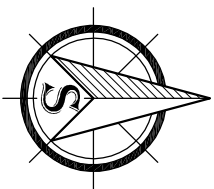
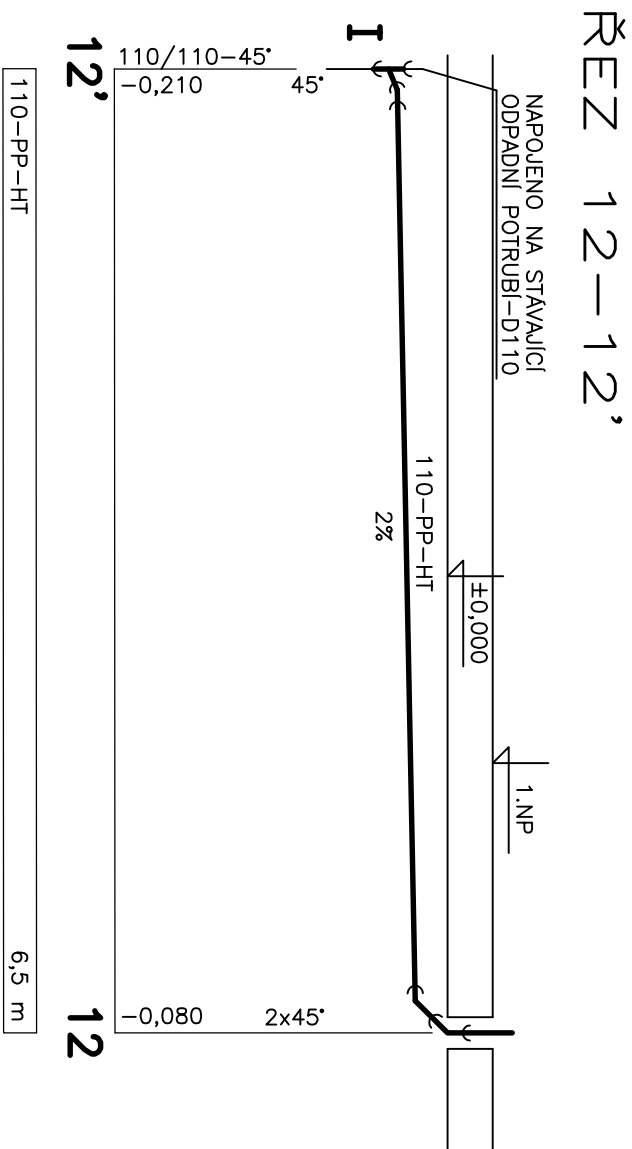


ROZVINUTÝ ŘEZ, PAVILON "A", 1.NP - M 1:50

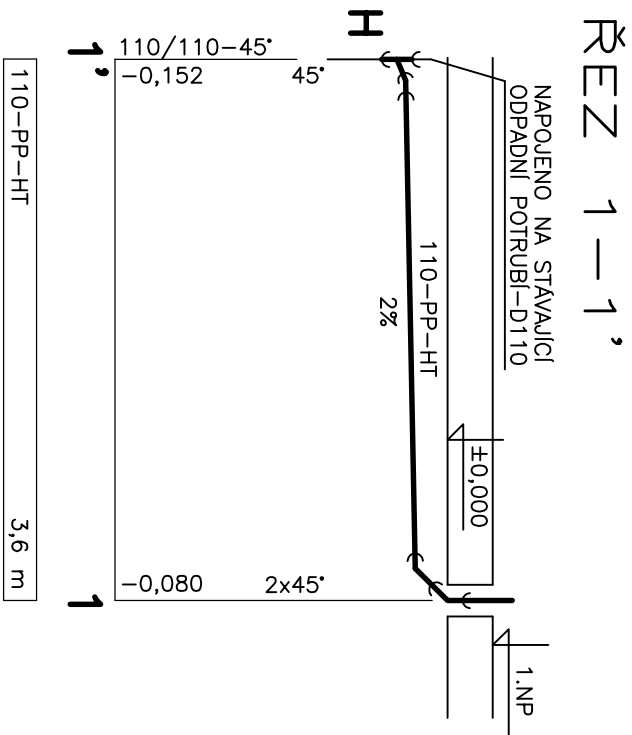

ING. ROMAN GAJDOŠ

*šjiden*

IČO 13845357

INVESTOR : Domov pro seniory v Perninku p.o., Nádražní 268, 362 36 Pernink

STUPEŇ

DPS

DATA

2/2019

ARCHIV. Č.

1/2019

MĚŘÍTKO:

1:50

9

Vestavba v podstřešním prostoru povlónu B, stavební úpravy vybraných pokojů a zázemí kuchyně Domova pro seniory v Perninku, p.o.

ČKA17 · 0800882

Ing. ROMAN GAJDOŠ

Autorizovaný inženýr pro pozemní stavby

VNITŘNÍ KANALIZACE

G.PROJEKT